
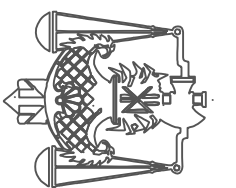


DIAGRAMA UNIFILAR GENERAL

Representación parcial

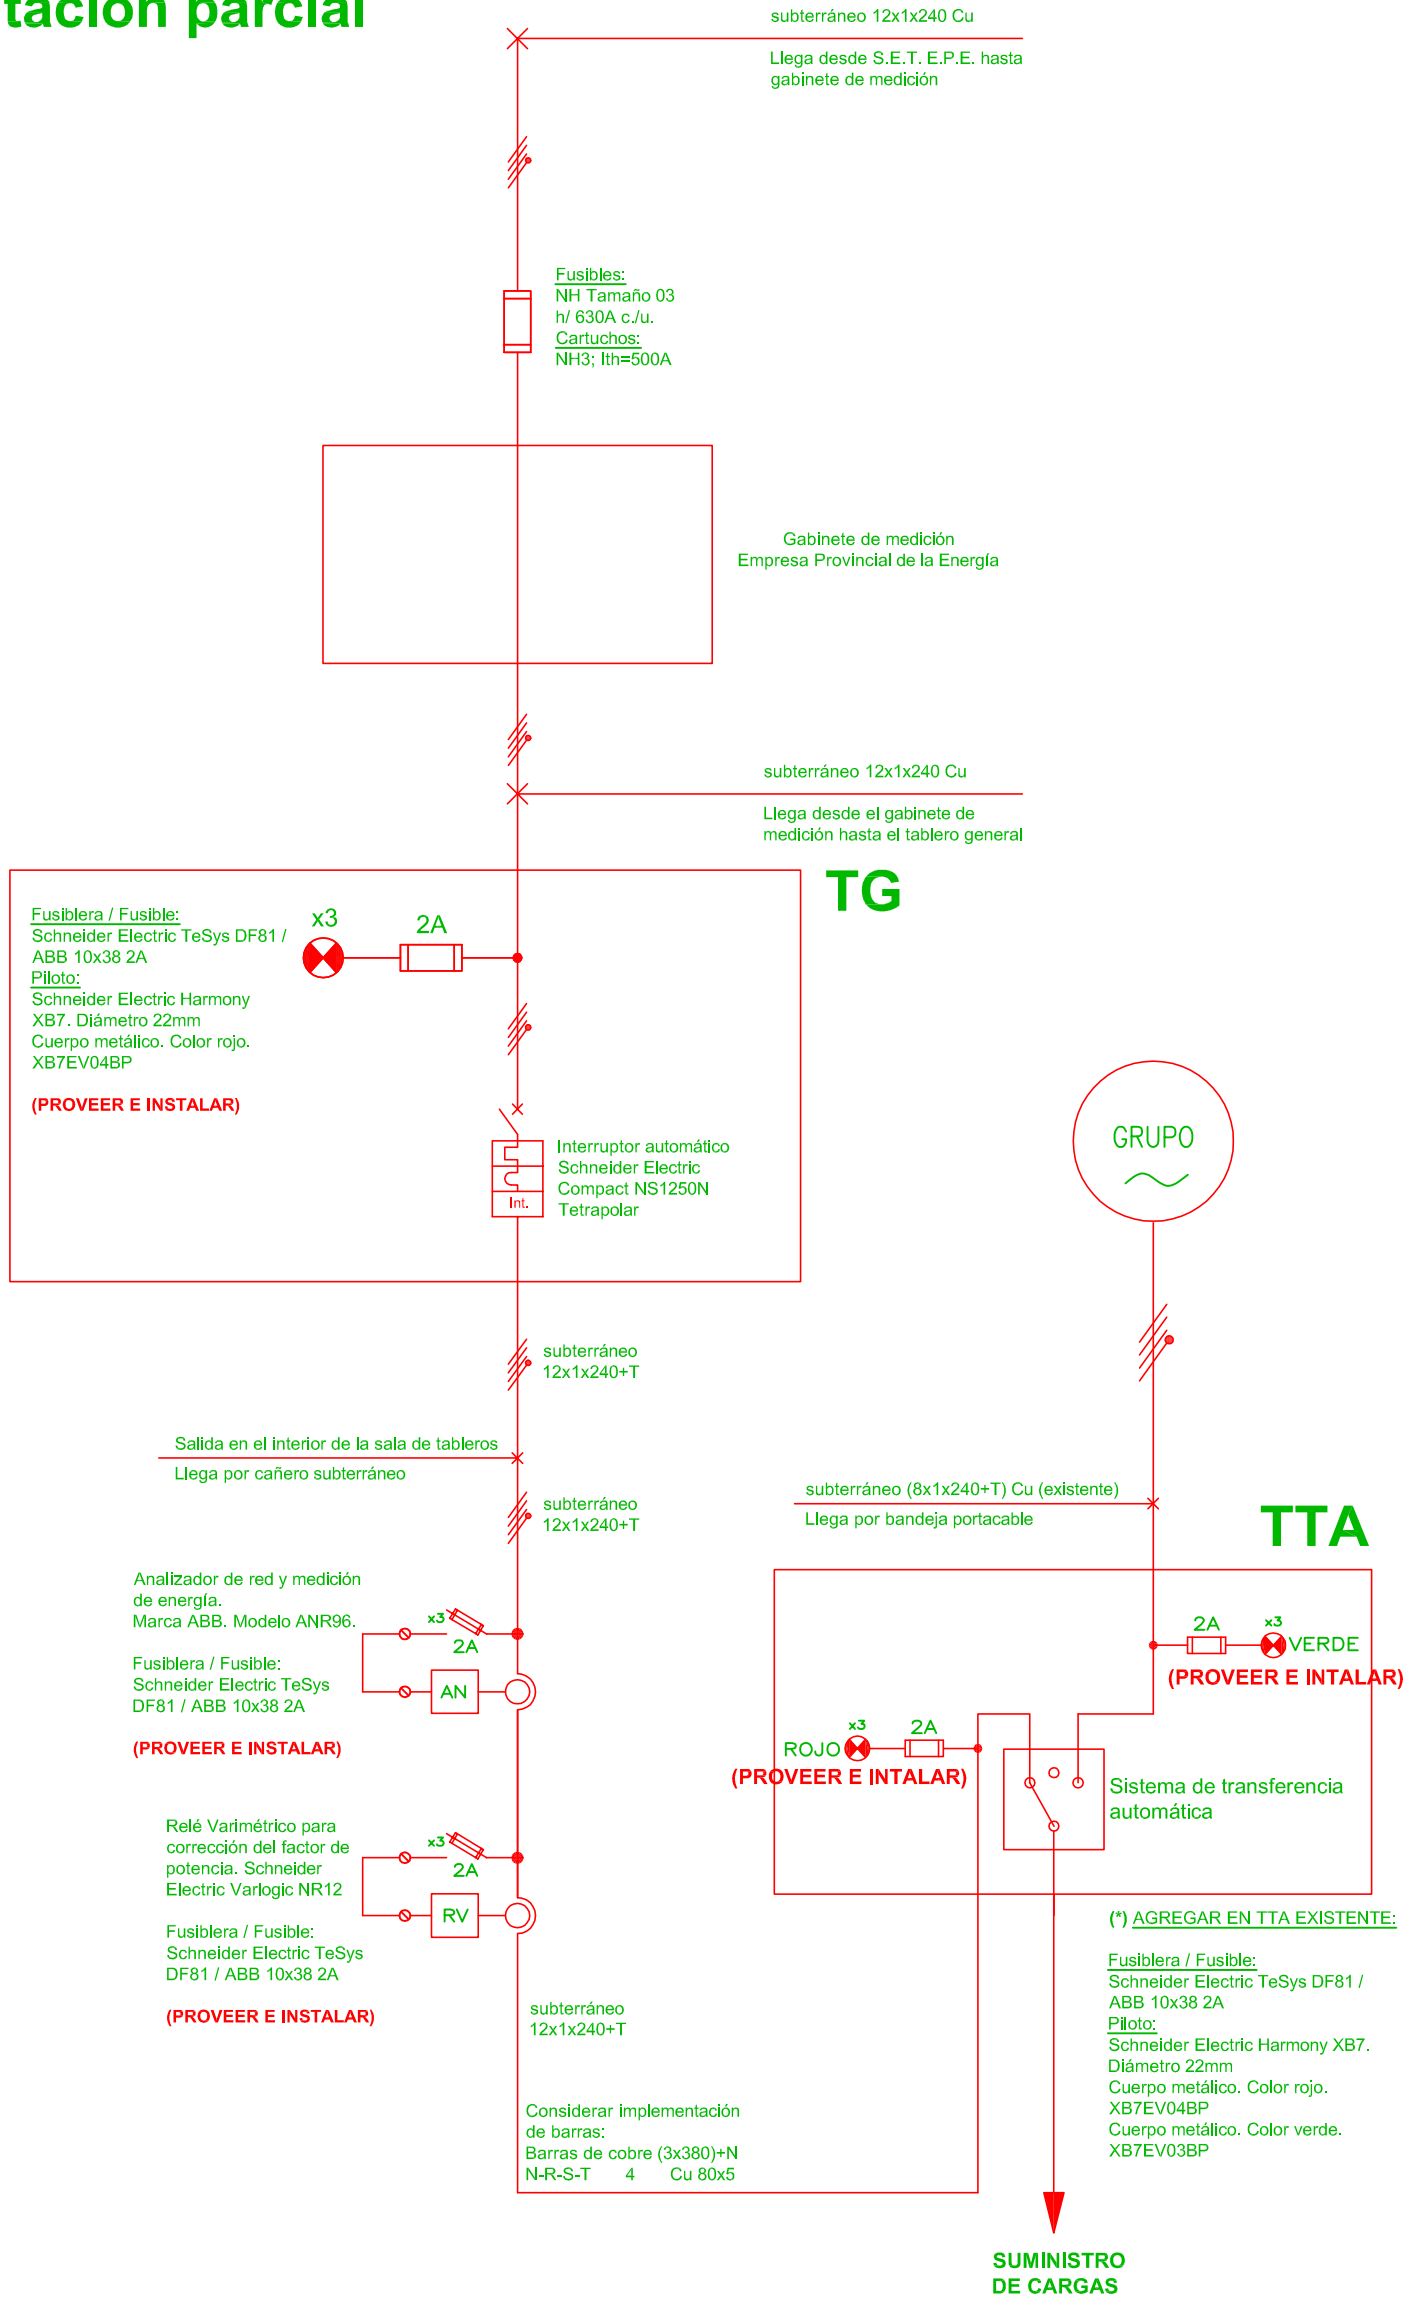

**PODER JUDICIAL
DE LA PROVINCIA
DE SANTA FE**

OFICINA DE ARQUITECTURA
DEL PODER JUDICIAL DE SANTA FE

**OBRA:
NUEVO TABLERO DE
CORRECCIÓN DE FACTOR
DE POTENCIA DEL PALACIO
DE JUSTICIA DE SANTA FE**

**PLANO:
DIAGRAMA UNIFILAR
GENERAL**

ESCALA: S/E

NOTA:

PLANO N°:

IE-01