

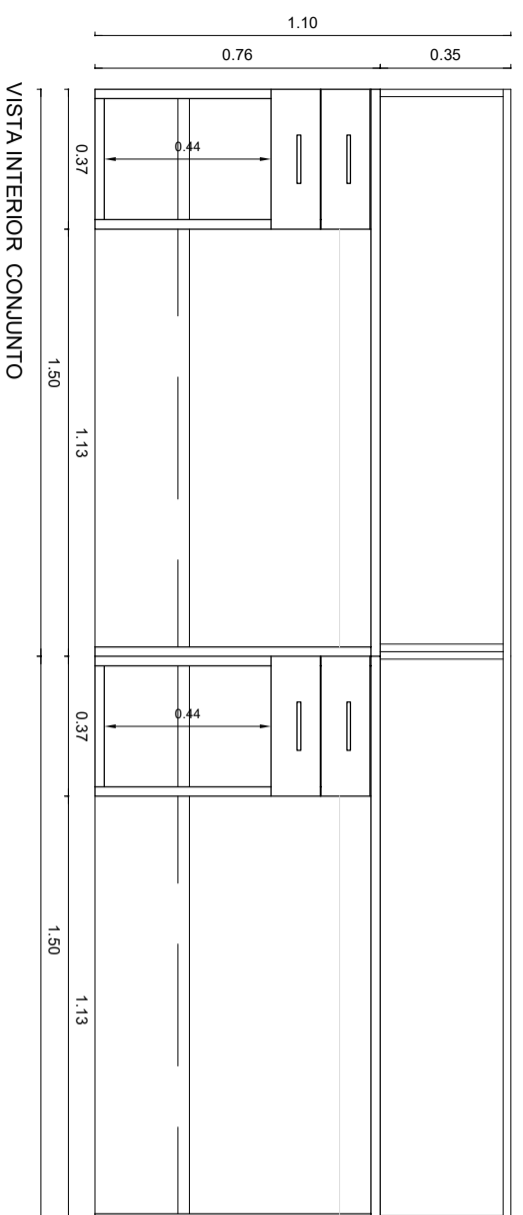
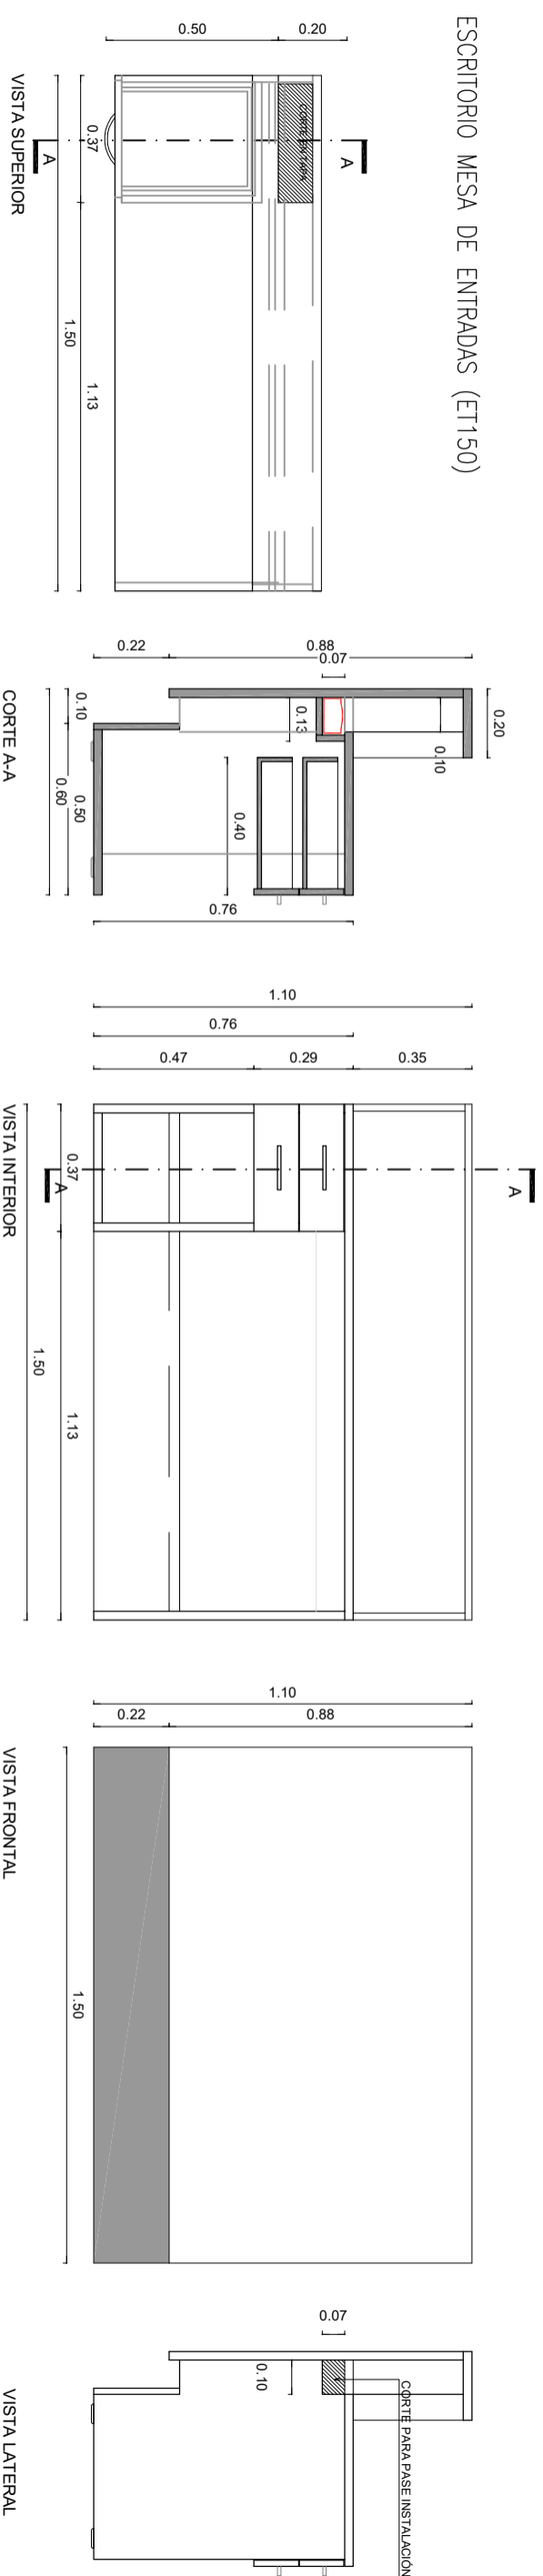



ESCRITORIO MESA DE ENTRADAS (ET150)

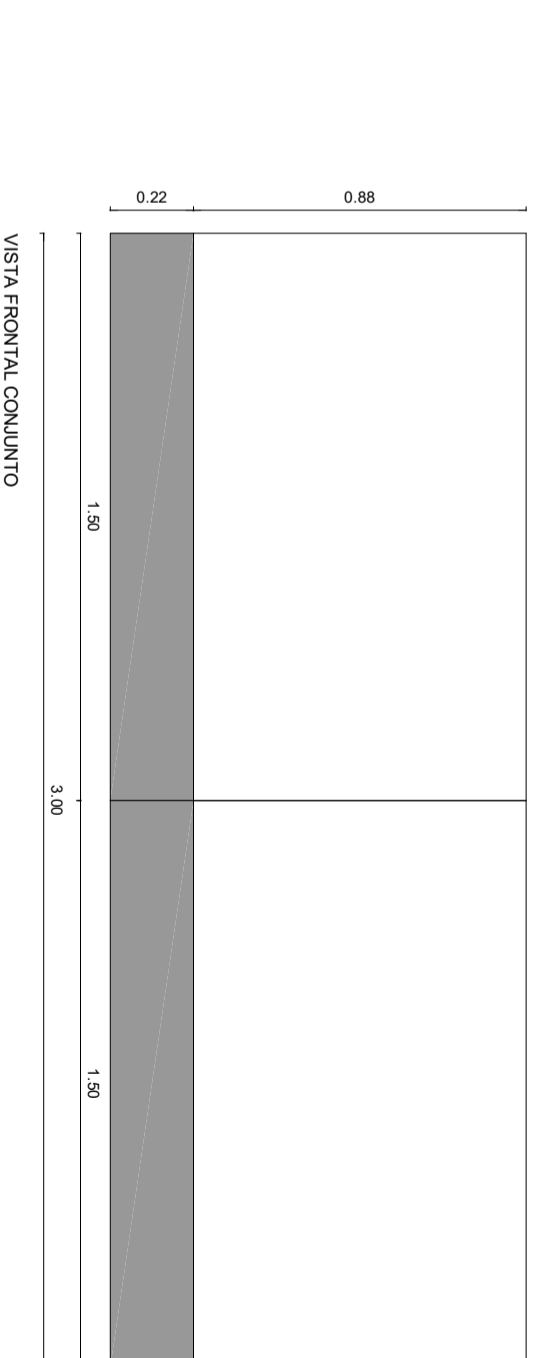


MUEBLE MESA DE ENTRADAS (M45)

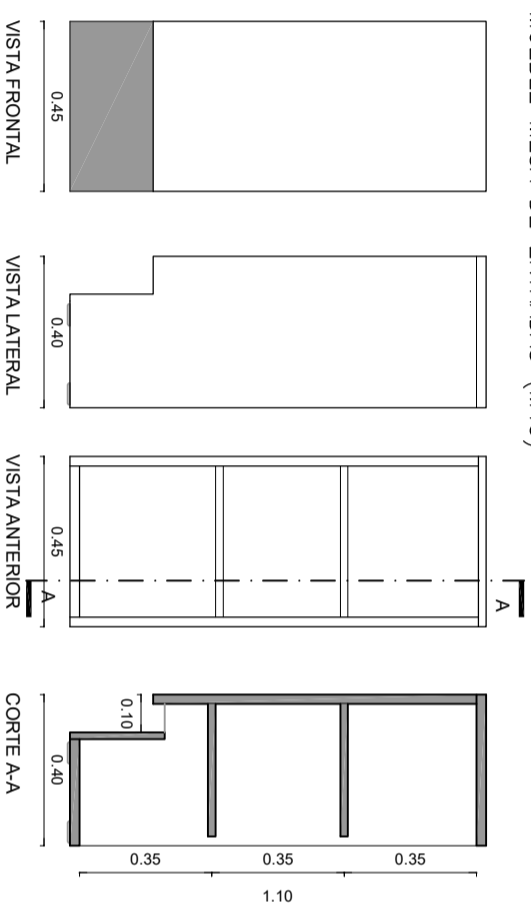

PUERTA MESA DE ENTRADAS (P01)

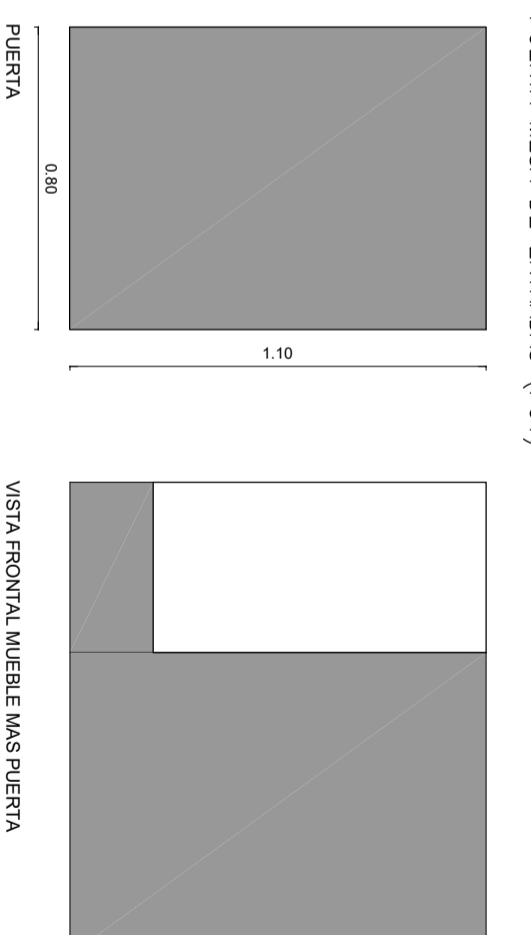

VISTA FRONTAL MUEBLE MAS PUERTA

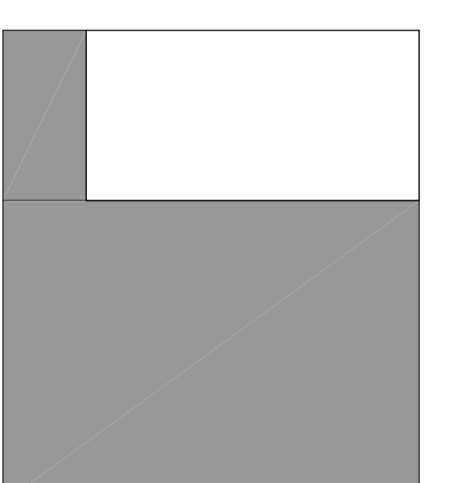

PLANO DE:  
MOBILIARIO

ESCALA: S/E  
PLANO:

PODER JUDICIAL DE LA PROVINCIA DE SANTA FE

Oficina de Arquitectura del Poder Judicial / Santa Fe

05

OBRA: CAMARA DE APELACION EN LO CIVIL, COMERCIAL Y LABORAL - RAFAELA