CASILLERO tipo 1- CT1

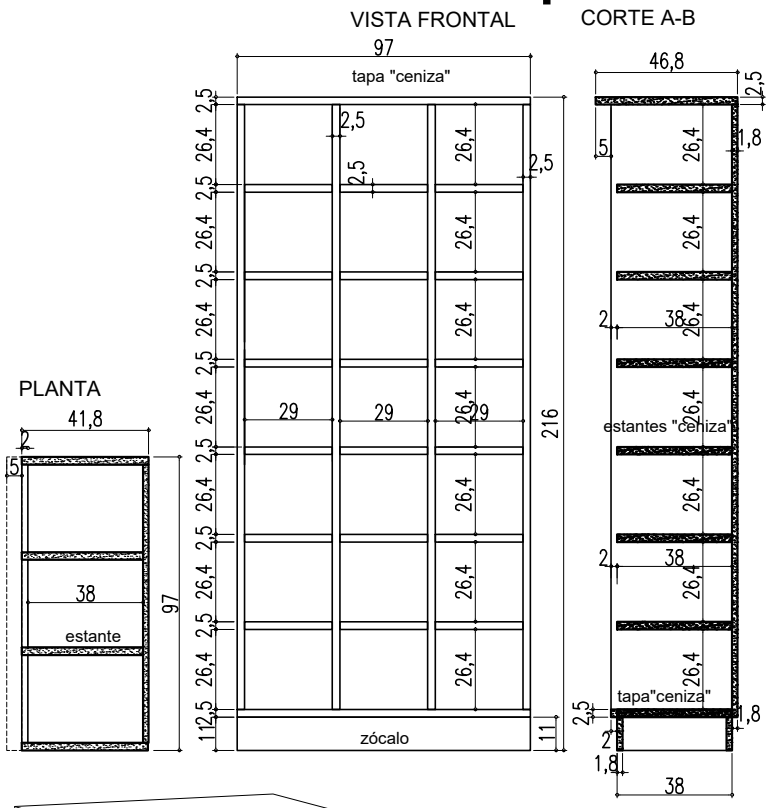

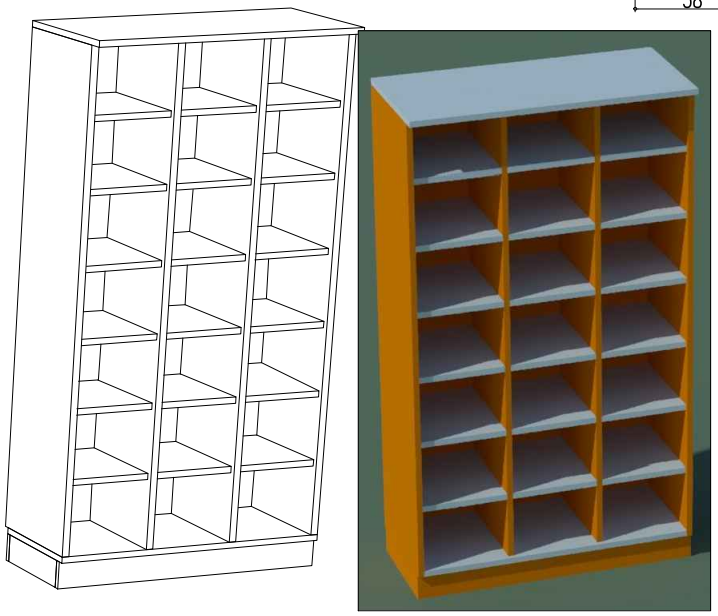

CASILLERO TIPO 1 (CT1)

Mobiliario abierto desarrollado con 21 (VEINTIUN) casilleros, íntegramente realizado en Melamina del catálogo tipo "Faplac". Todo el mueble se ensamblará con anclajes de media vuelta.

Materialidad:

- Tapa superior en placa Melamina 25 mm color CENIZA y cantoneros en ABS de 3 mm de espesor al tono. Otros cantoneros: planos de ABS en 2 mm de espesor al tono.
- Divisorios interiores fijos (estantes) y tapa de base sobre zócalos, en Melamina Ceniza, de 25 mm de espesor, con cantoneros al tono de 1 mm de espesor.
- Laterales (25 mm), fondo (18 mm) y zócalos recedidos (18 mm) en Melamina color ROJO (LINEA JOVEN), con cantoneros al tono de 2 mm de espesor en todas sus caras.–
- Tapa de base en Melaminba de 25 mm en color CENIZA.

Medidas Grales del módulo de 4 columnas: largo 0,97 mts / alto 2,16 mts/ Profundidad 0,418 mts

Observación: las medidas definitivas serán determinadas en obra, respetándose fielmente para cada casillero un ancho mínimo de 29 cm y una altura mínima de 26,4 cm.–

Ver detalles y dimensiones en el plano nro.....

Cantidad: 55 U

PLANO PARA COTIZAR
PARA EJECUTAR VERIFICAR MEDIDAS EN OBRA

OBRA: PROVISION CASILLEROS OFICINA PROCESOS EJECUTIVOS TRIBUNALES PROVINCIALES DE ROSARIO		LICITACIÓN PRIVADA N°: 41/21 N° CUIJ: 21-2058434-7
COMITENTE: Poder Judicial de la Provincia de Santa Fe	PLANO: MUEBLES	MODIFICACIONES: Nro Fecha Observaciones 0 NOV/21 Emisión original
	DESCRIPCIÓN: CT1	ESCALA: 1:25 MEDIDAS en: m DIBUJÓ: REVISÓ: E.B.
		PLANO NRO: MU-01