




# ESCRITORIOS PARTES

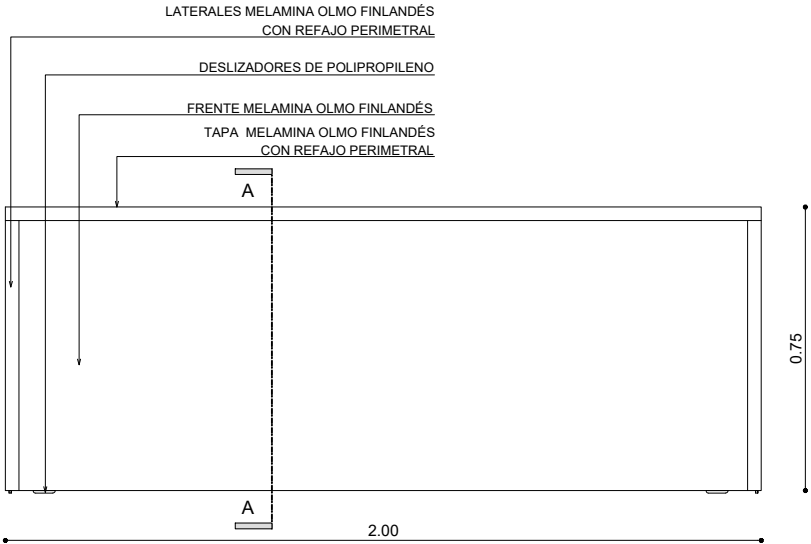


VISTA FRONTAL

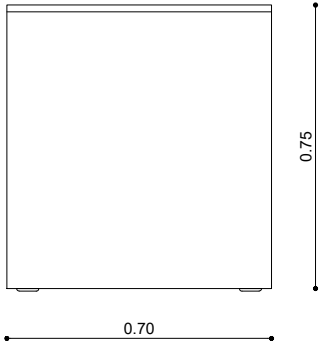


VISTA LATERAL

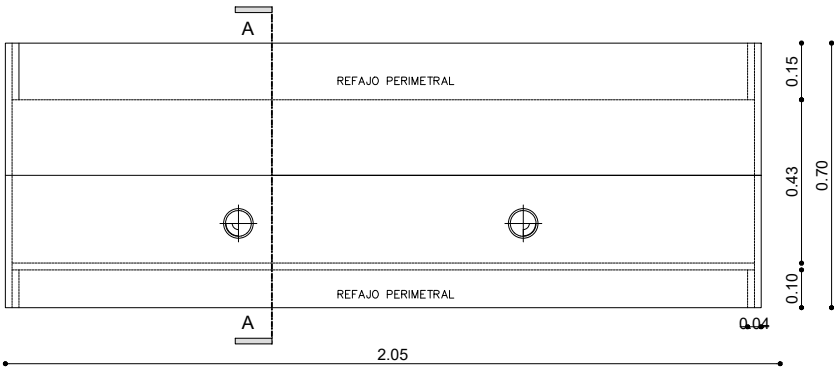

VISTA SUPERIOR

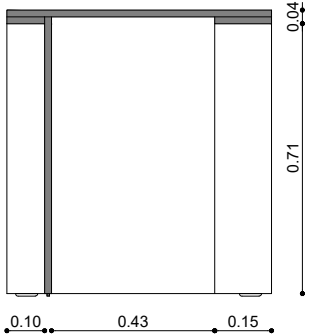

CORTE A-A

	PLANO DE: ESCRITORIOS PARTES TRIBUNAL COLEGIADO	ESCALA: 1:20
	<b>PODER JUDICIAL DE LA PROVINCIA DE SANTA FE</b>	
Oficina de Arquitectura del Poder Judicial / Santa Fe		M10
OBRA: MOBILIARIO PARA OFICINAS URQUIZA Y TUCUMÁN		