

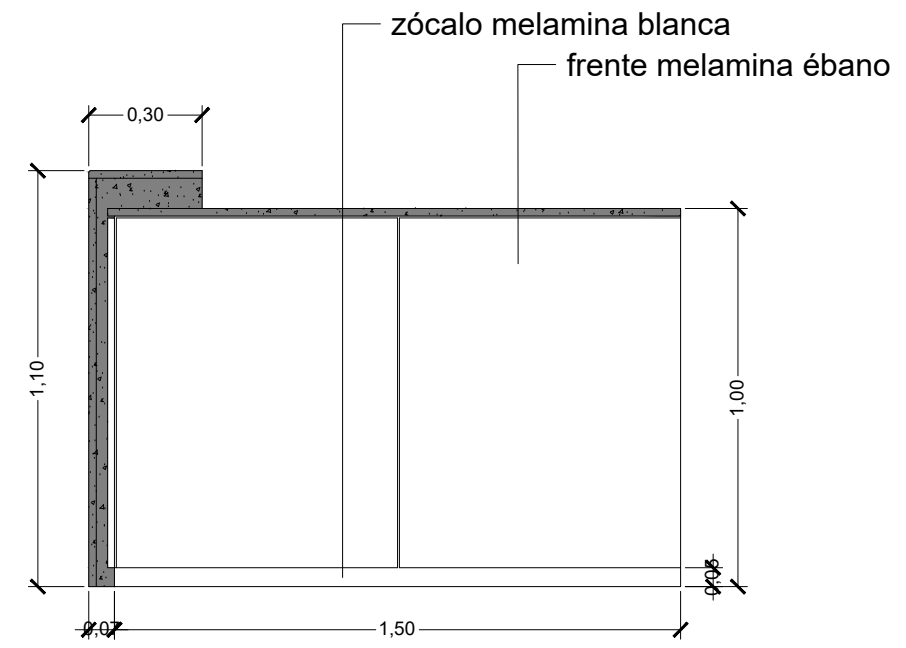



VISTA FRONTAL

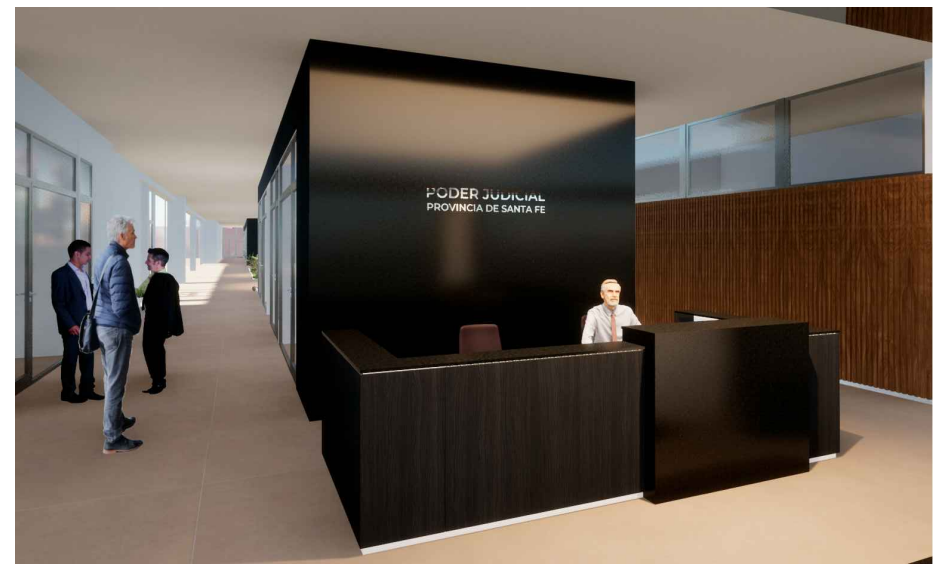

VISTA LATERAL

VISTA SUPERIOR

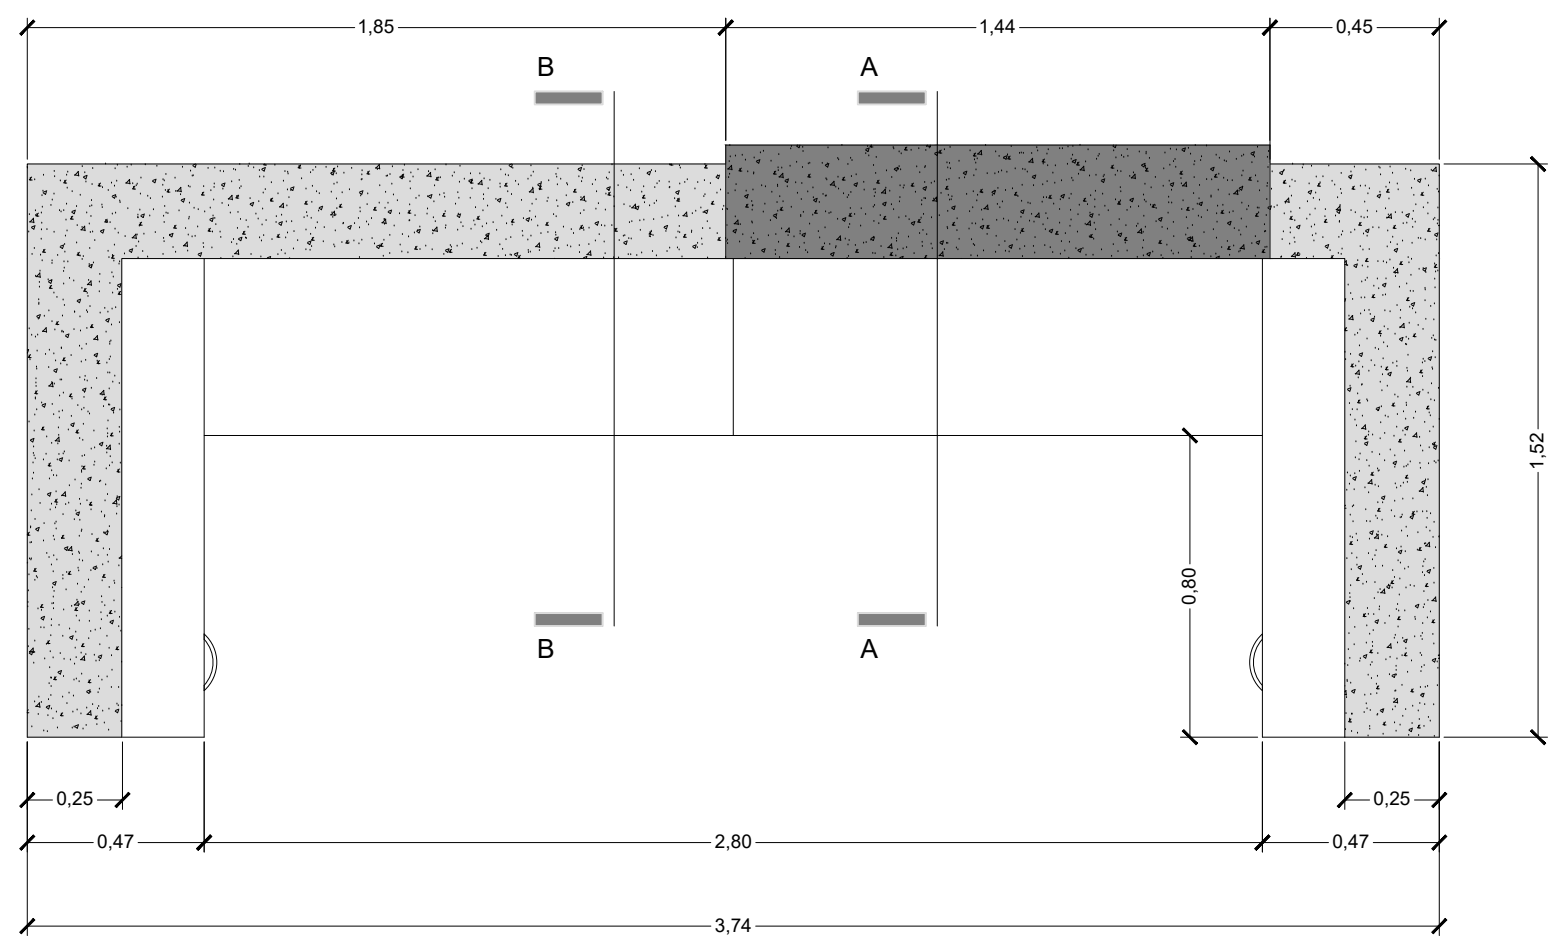

	PLANO DE: MUEBLE INSTITUCIONAL	ESCALA: 1:20
	<b>PODER JUDICIAL DE LA PROVINCIA DE SANTA FE</b>	
Oficina de Arquitectura del Poder Judicial / Santa Fe		M01
OBRA: Mueble institucional		