






CORTE A-A

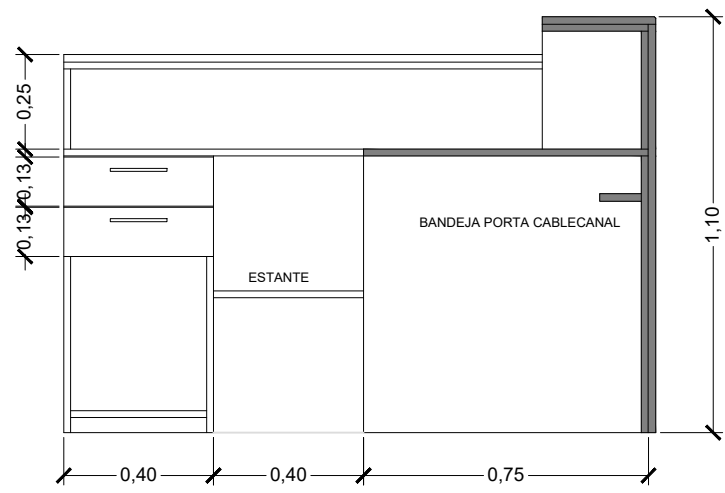

CORTE B-B

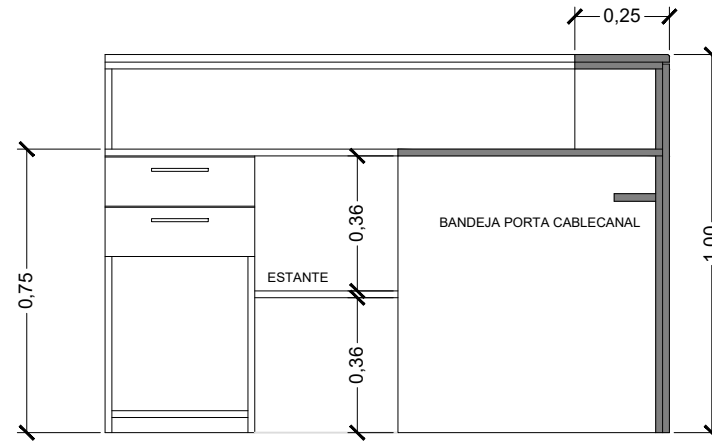

CORTE POR CAJONERA

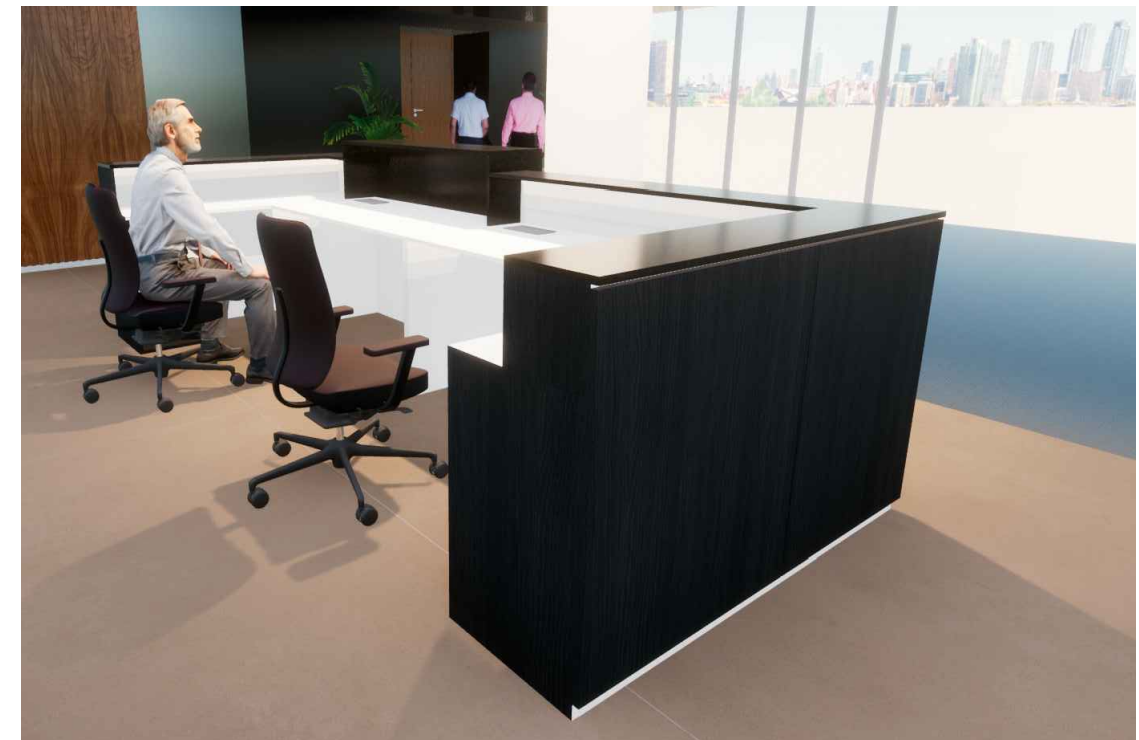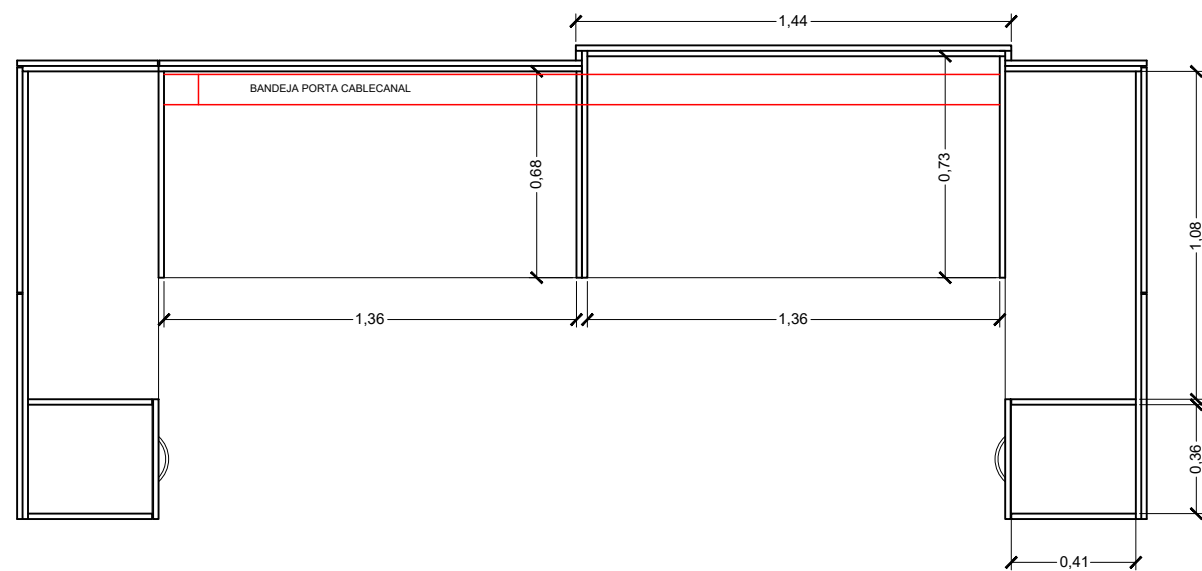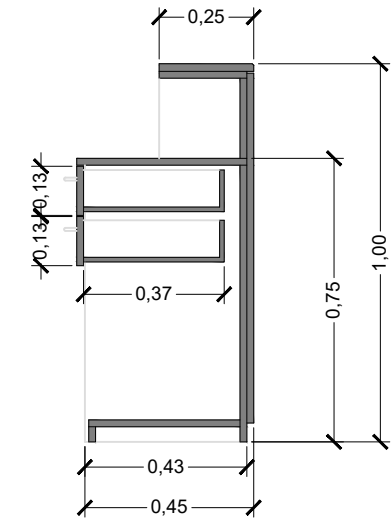

PLANO DE:  
MUEBLE INSTITUCIONAL

ESCALA: 1:20

PODER JUDICIAL DE LA PROVINCIA DE SANTA FE

Oficina de Arquitectura del Poder Judicial / Santa Fe M02

OBRA: Mueble institucional