




# CASILLEROS

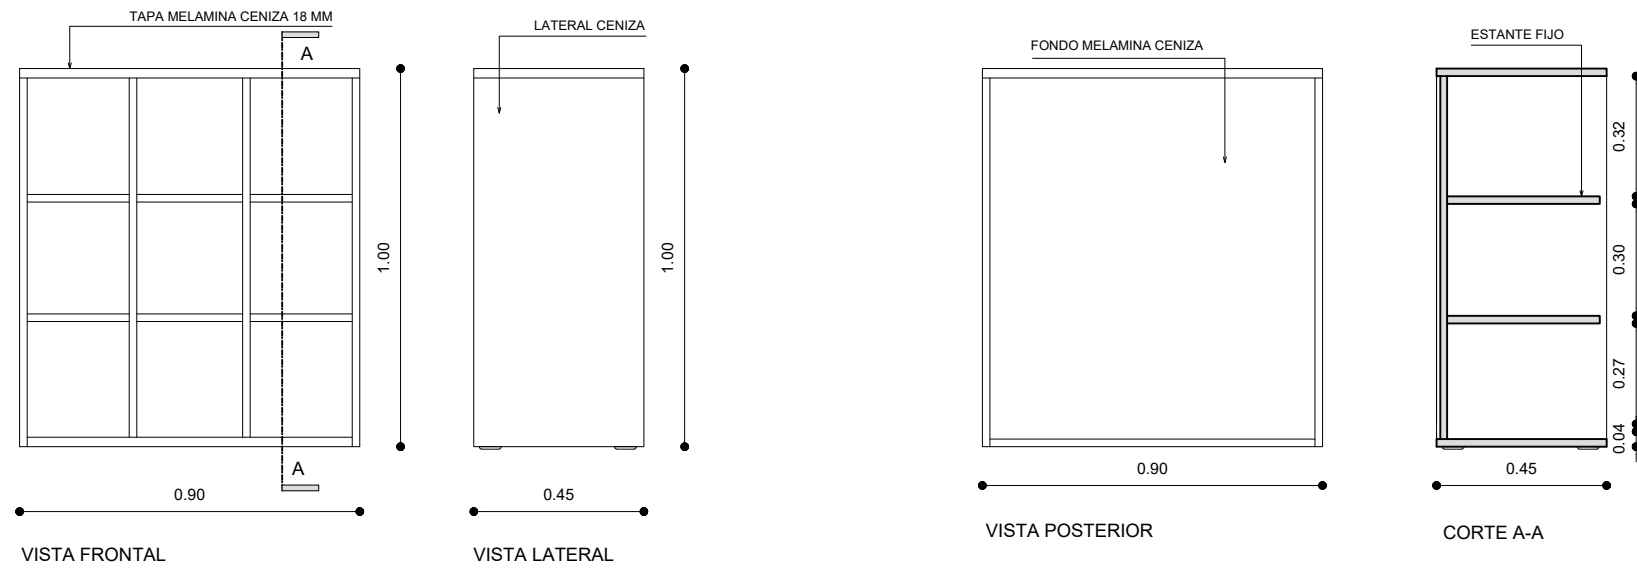

# ESCRITORIO 140X70

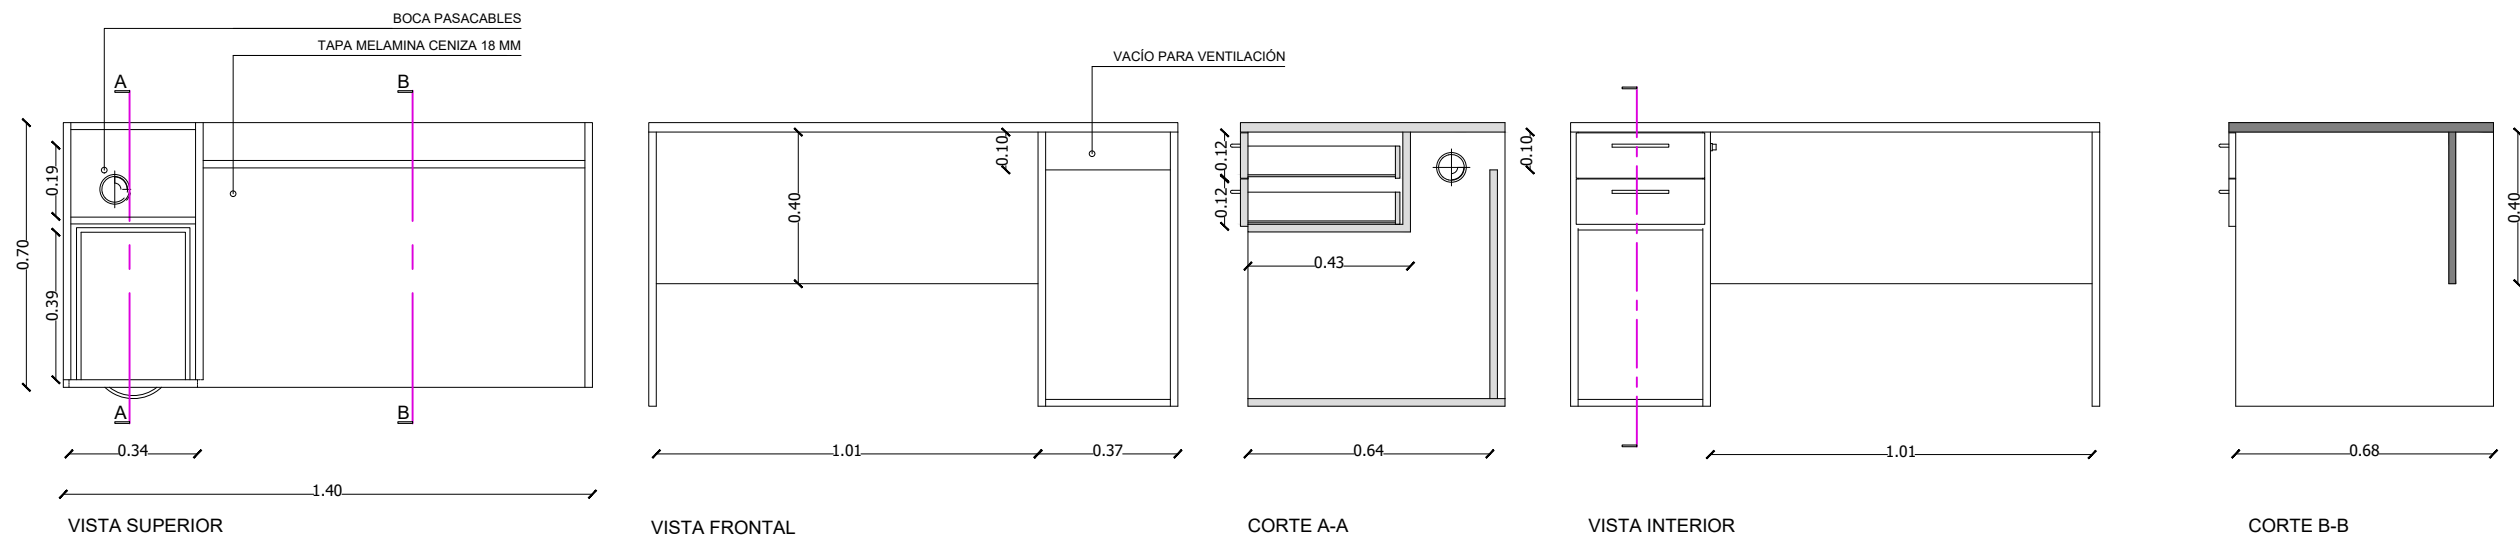

	PLANO DE: CASILLEROS Y ESCRITORIOS	ESCALA: 1:20
	<b>PODER JUDICIAL DE LA PROVINCIA DE SANTA FE</b>	
Oficina de Arquitectura del Poder Judicial / Santa Fe		M03
OBRA: Mueble institucional		