
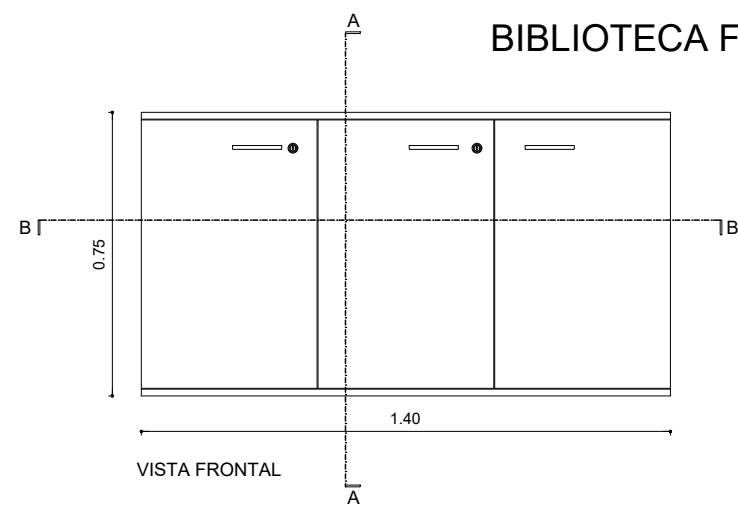
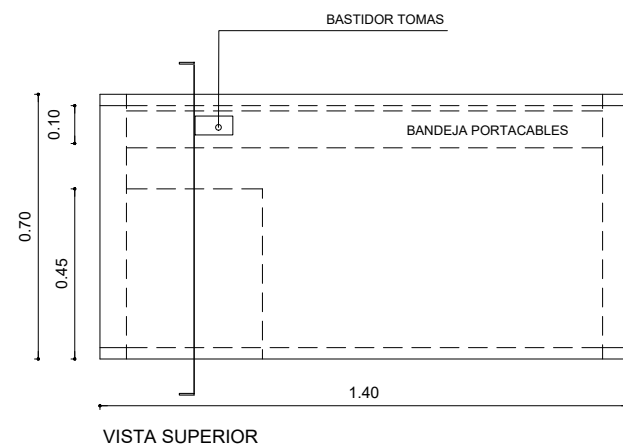
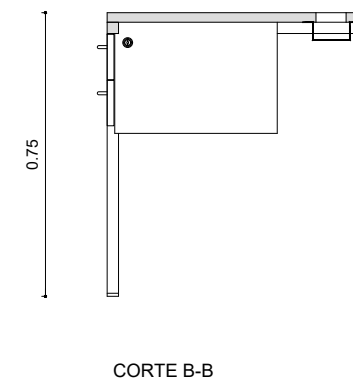
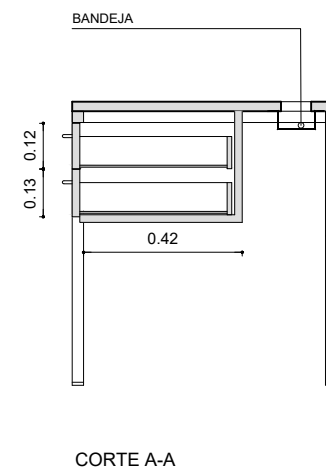
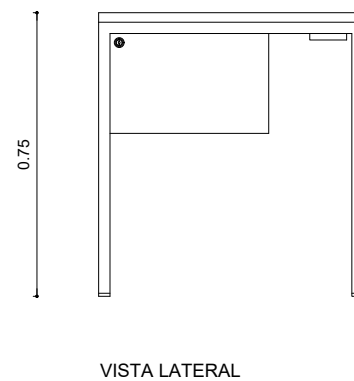


ET 140

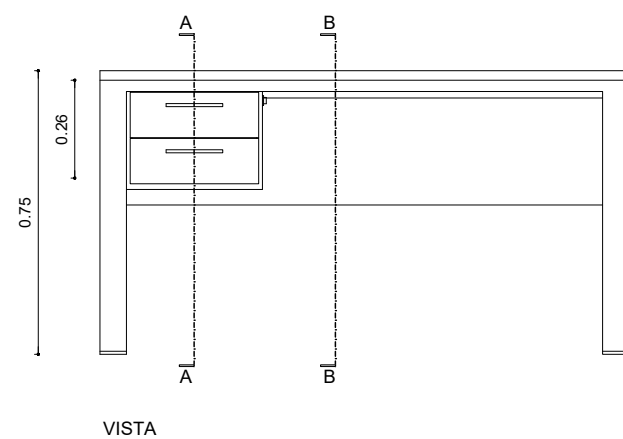

	PLANO DE: BIBLIOTECA FRONTAL Y ESCRITORIO	ESCALA: 1:20
	PODER JUDICIAL DE LA PROVINCIA DE SANTA FE	
Oficina de Arquitectura del Poder Judicial / Santa Fe		M04
OBRA: MOBILIARIO PARA ARCHIVO GENERAL		