



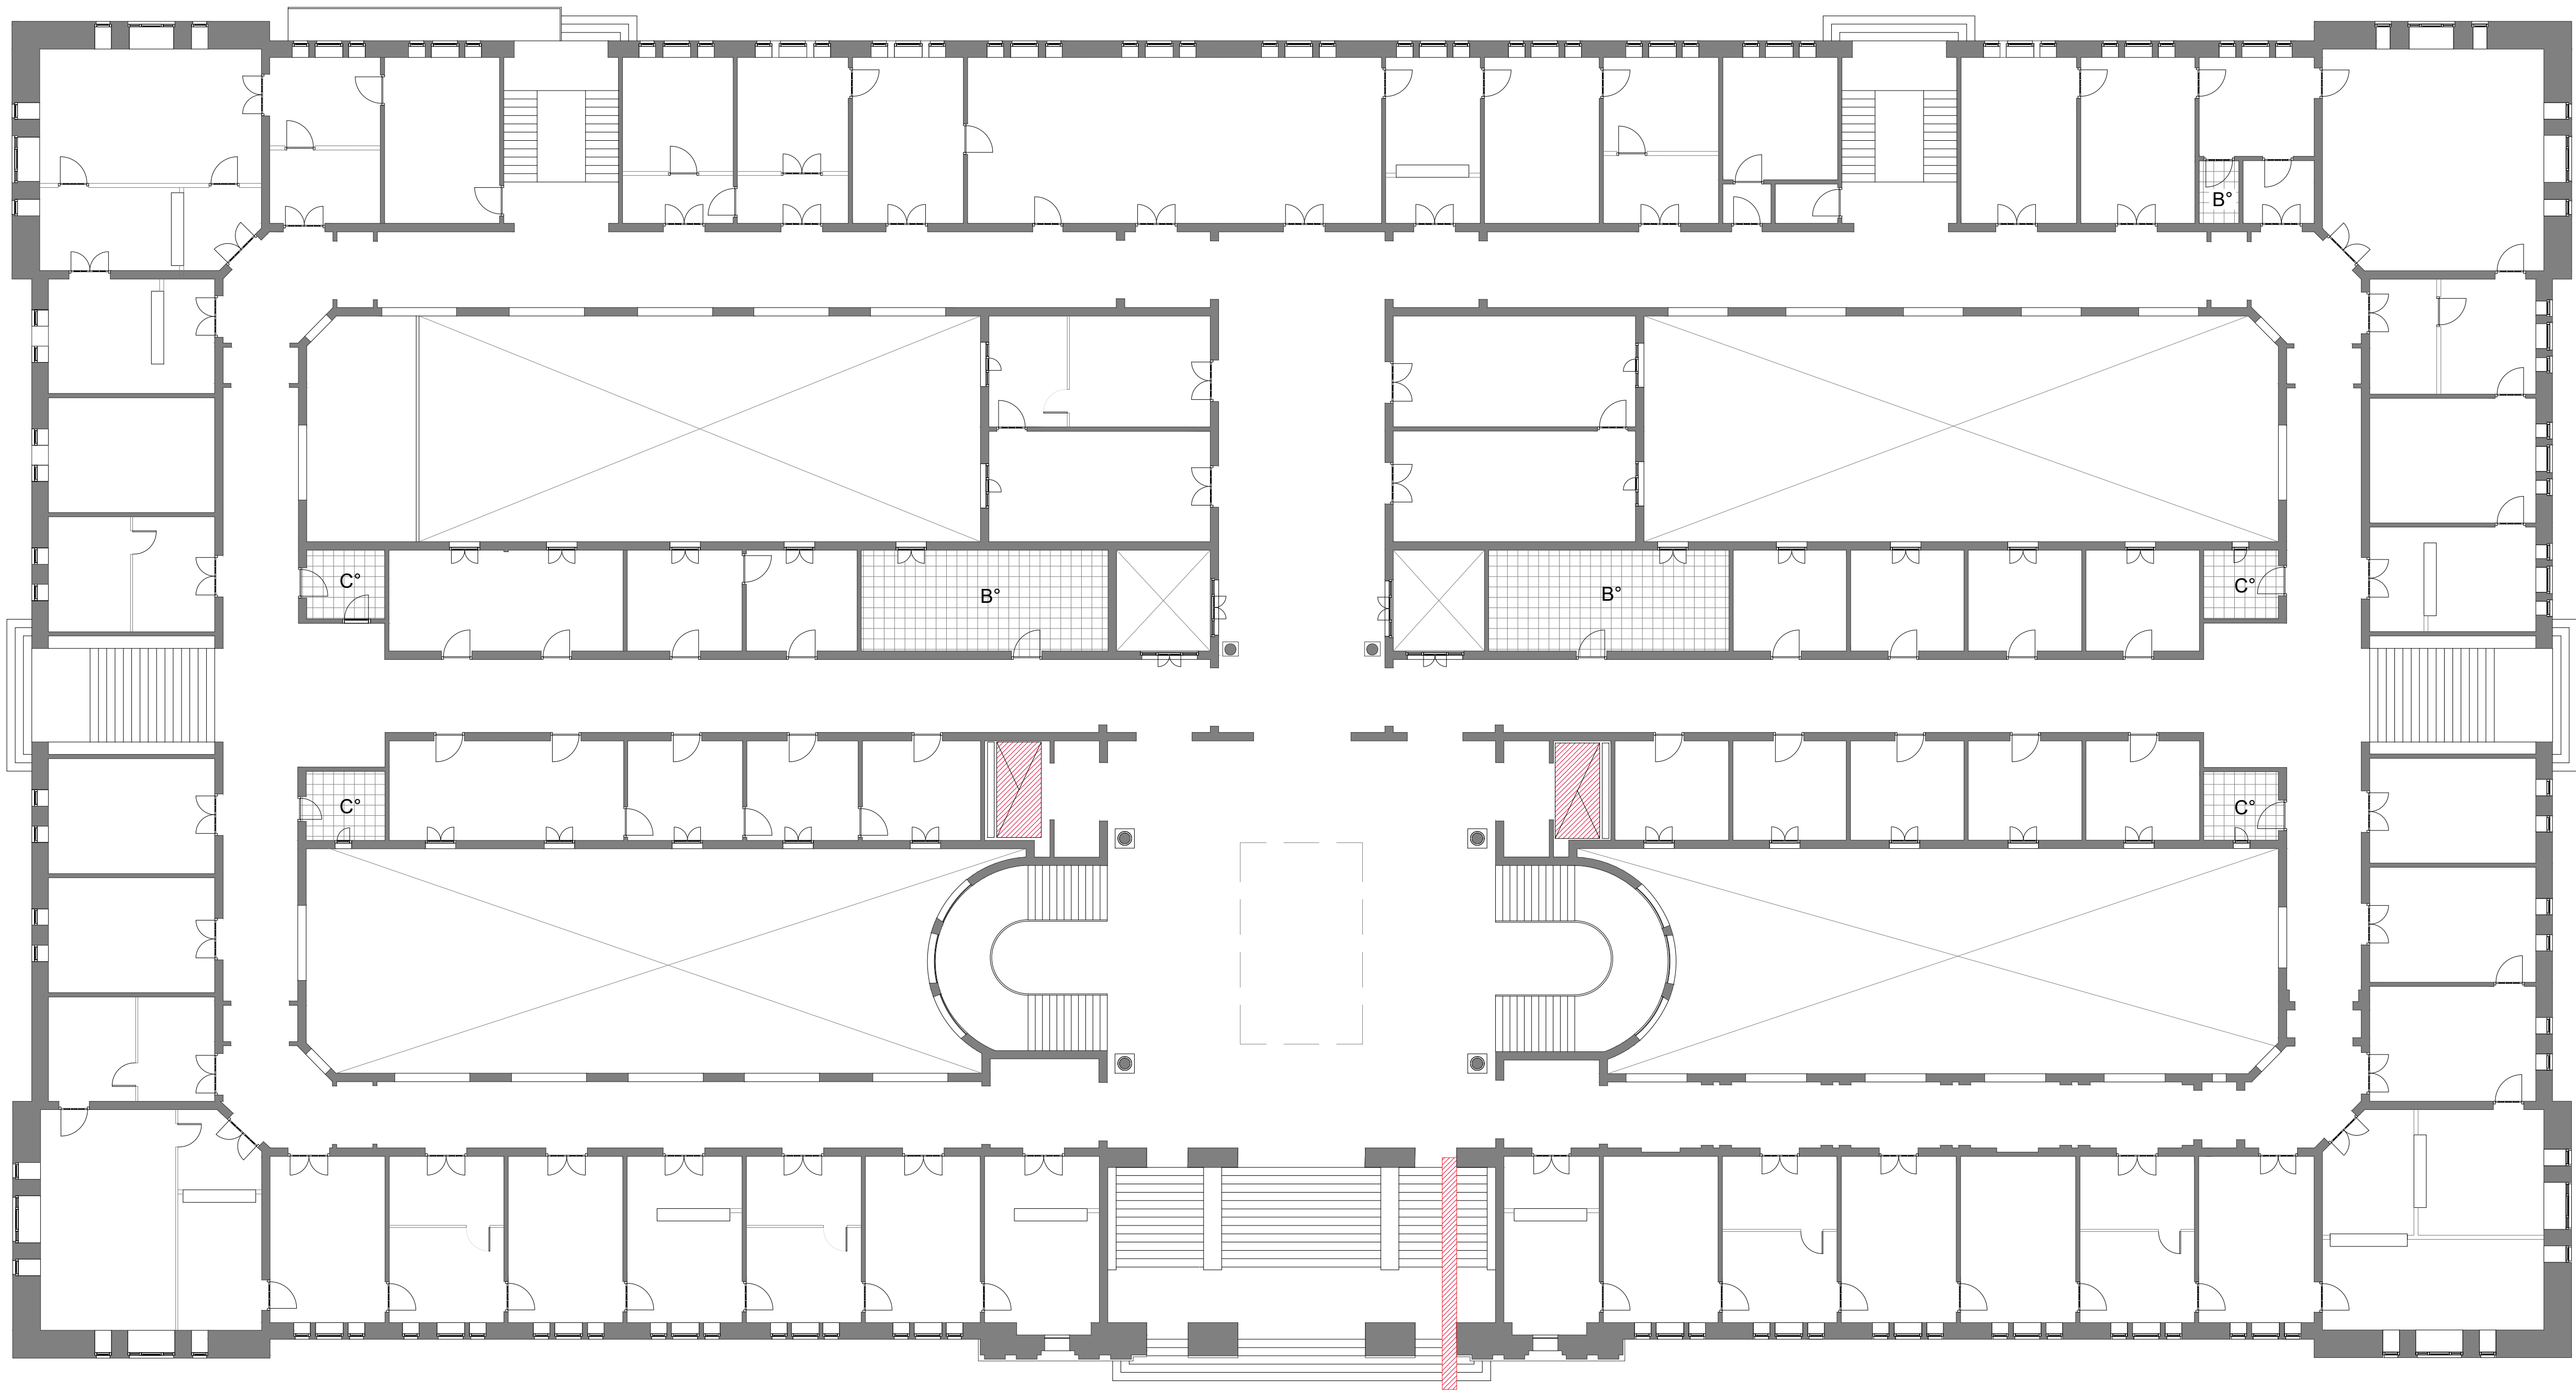

PLANTA BAJA

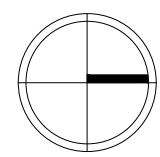



PODER JUDICIAL
DE LA PROVINCIA
DE SANTA FE

OFICINA DE ARQUITECTURA
DEL PODER JUDICIAL
DE SANTA FE

OBRA:
Palacio de Justicia
de Santa Fe

UBICACIÓN:

Avda.

Parque

San Martín

PLANO:
ASCENSORES

ESCALA:

NOTA:

PLANO N°:
A-2