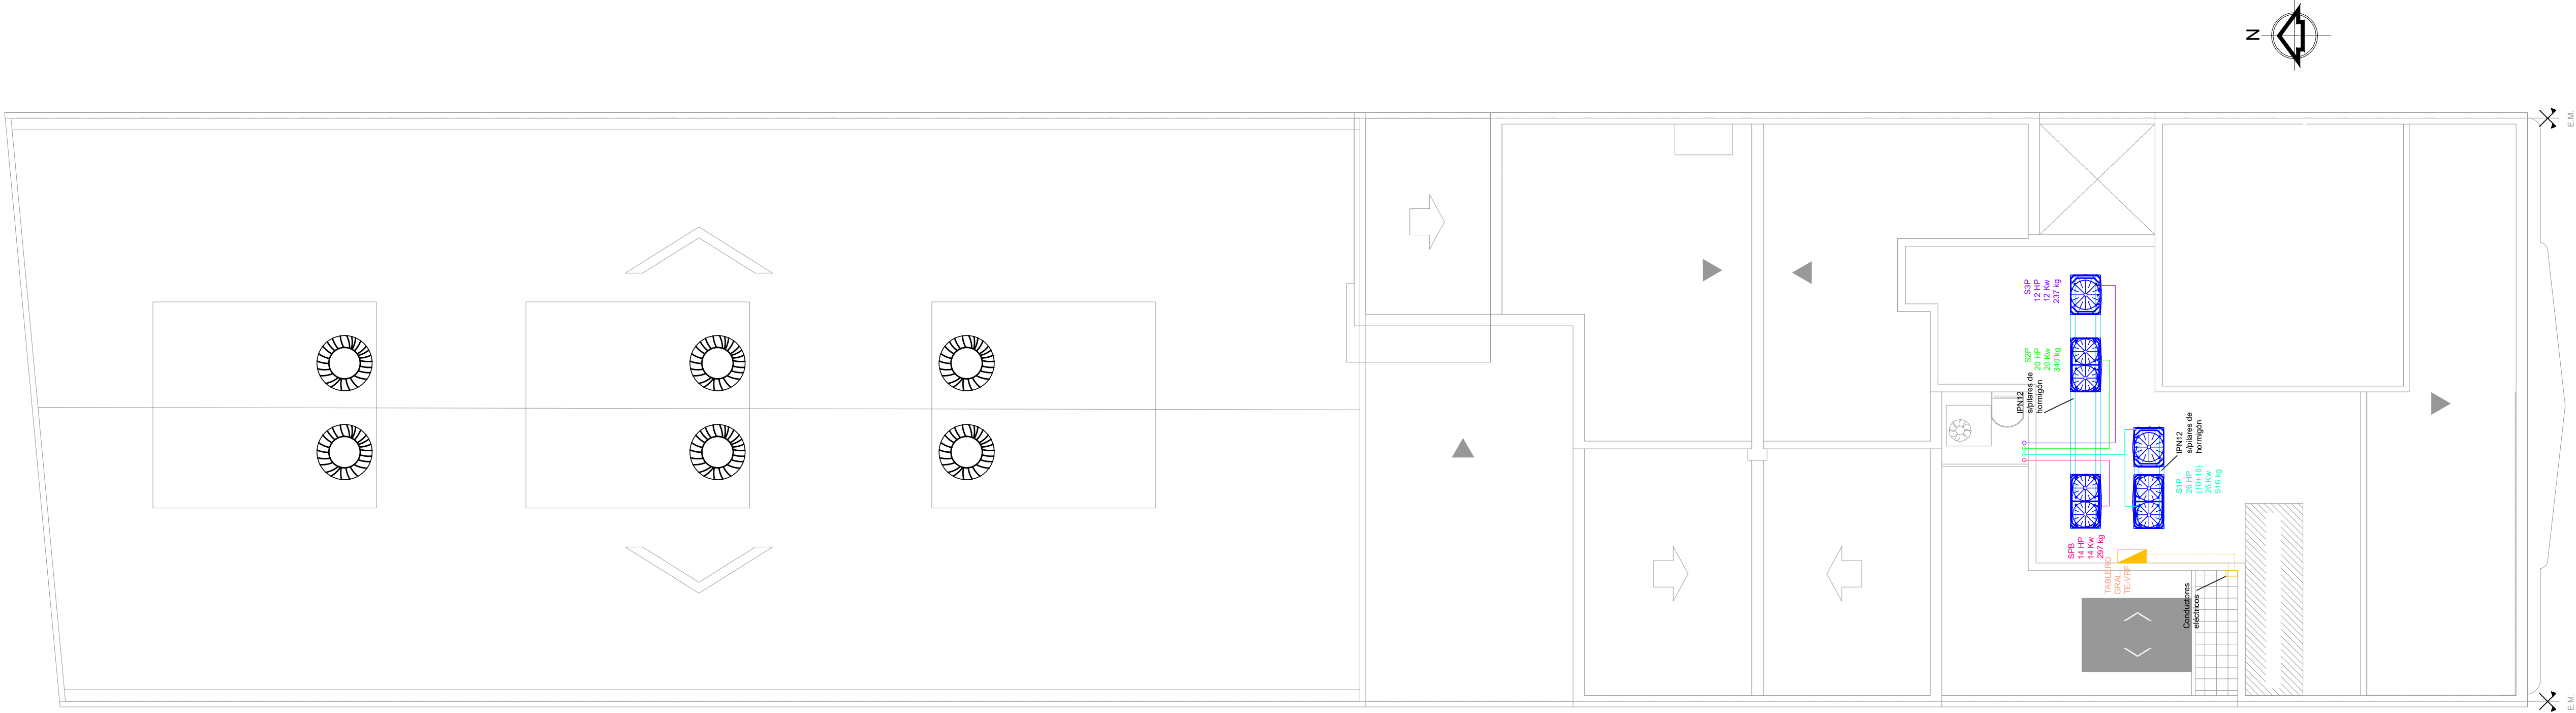


PODER JUDICIAL
DE LA PROVINCIA
DE SANTA FE

OFICINA DE ARQUITECTURA
DEL PODER JUDICIAL DE SANTA FE

OBRA:
ACONDICIONAMIENTO
TERMICO DE FUERO
LABORAL
SAN MARTIN 2651

UBICACIÓN:

Calle Eva Perón

Calle San Jerónimo

Calle San Martín

Calle La Rioja

N

PLANO: INSTALACION
PLANTA DE TECHOS

ESCALA:

1:100

NOTA:

PLANO N°:

AA-05