


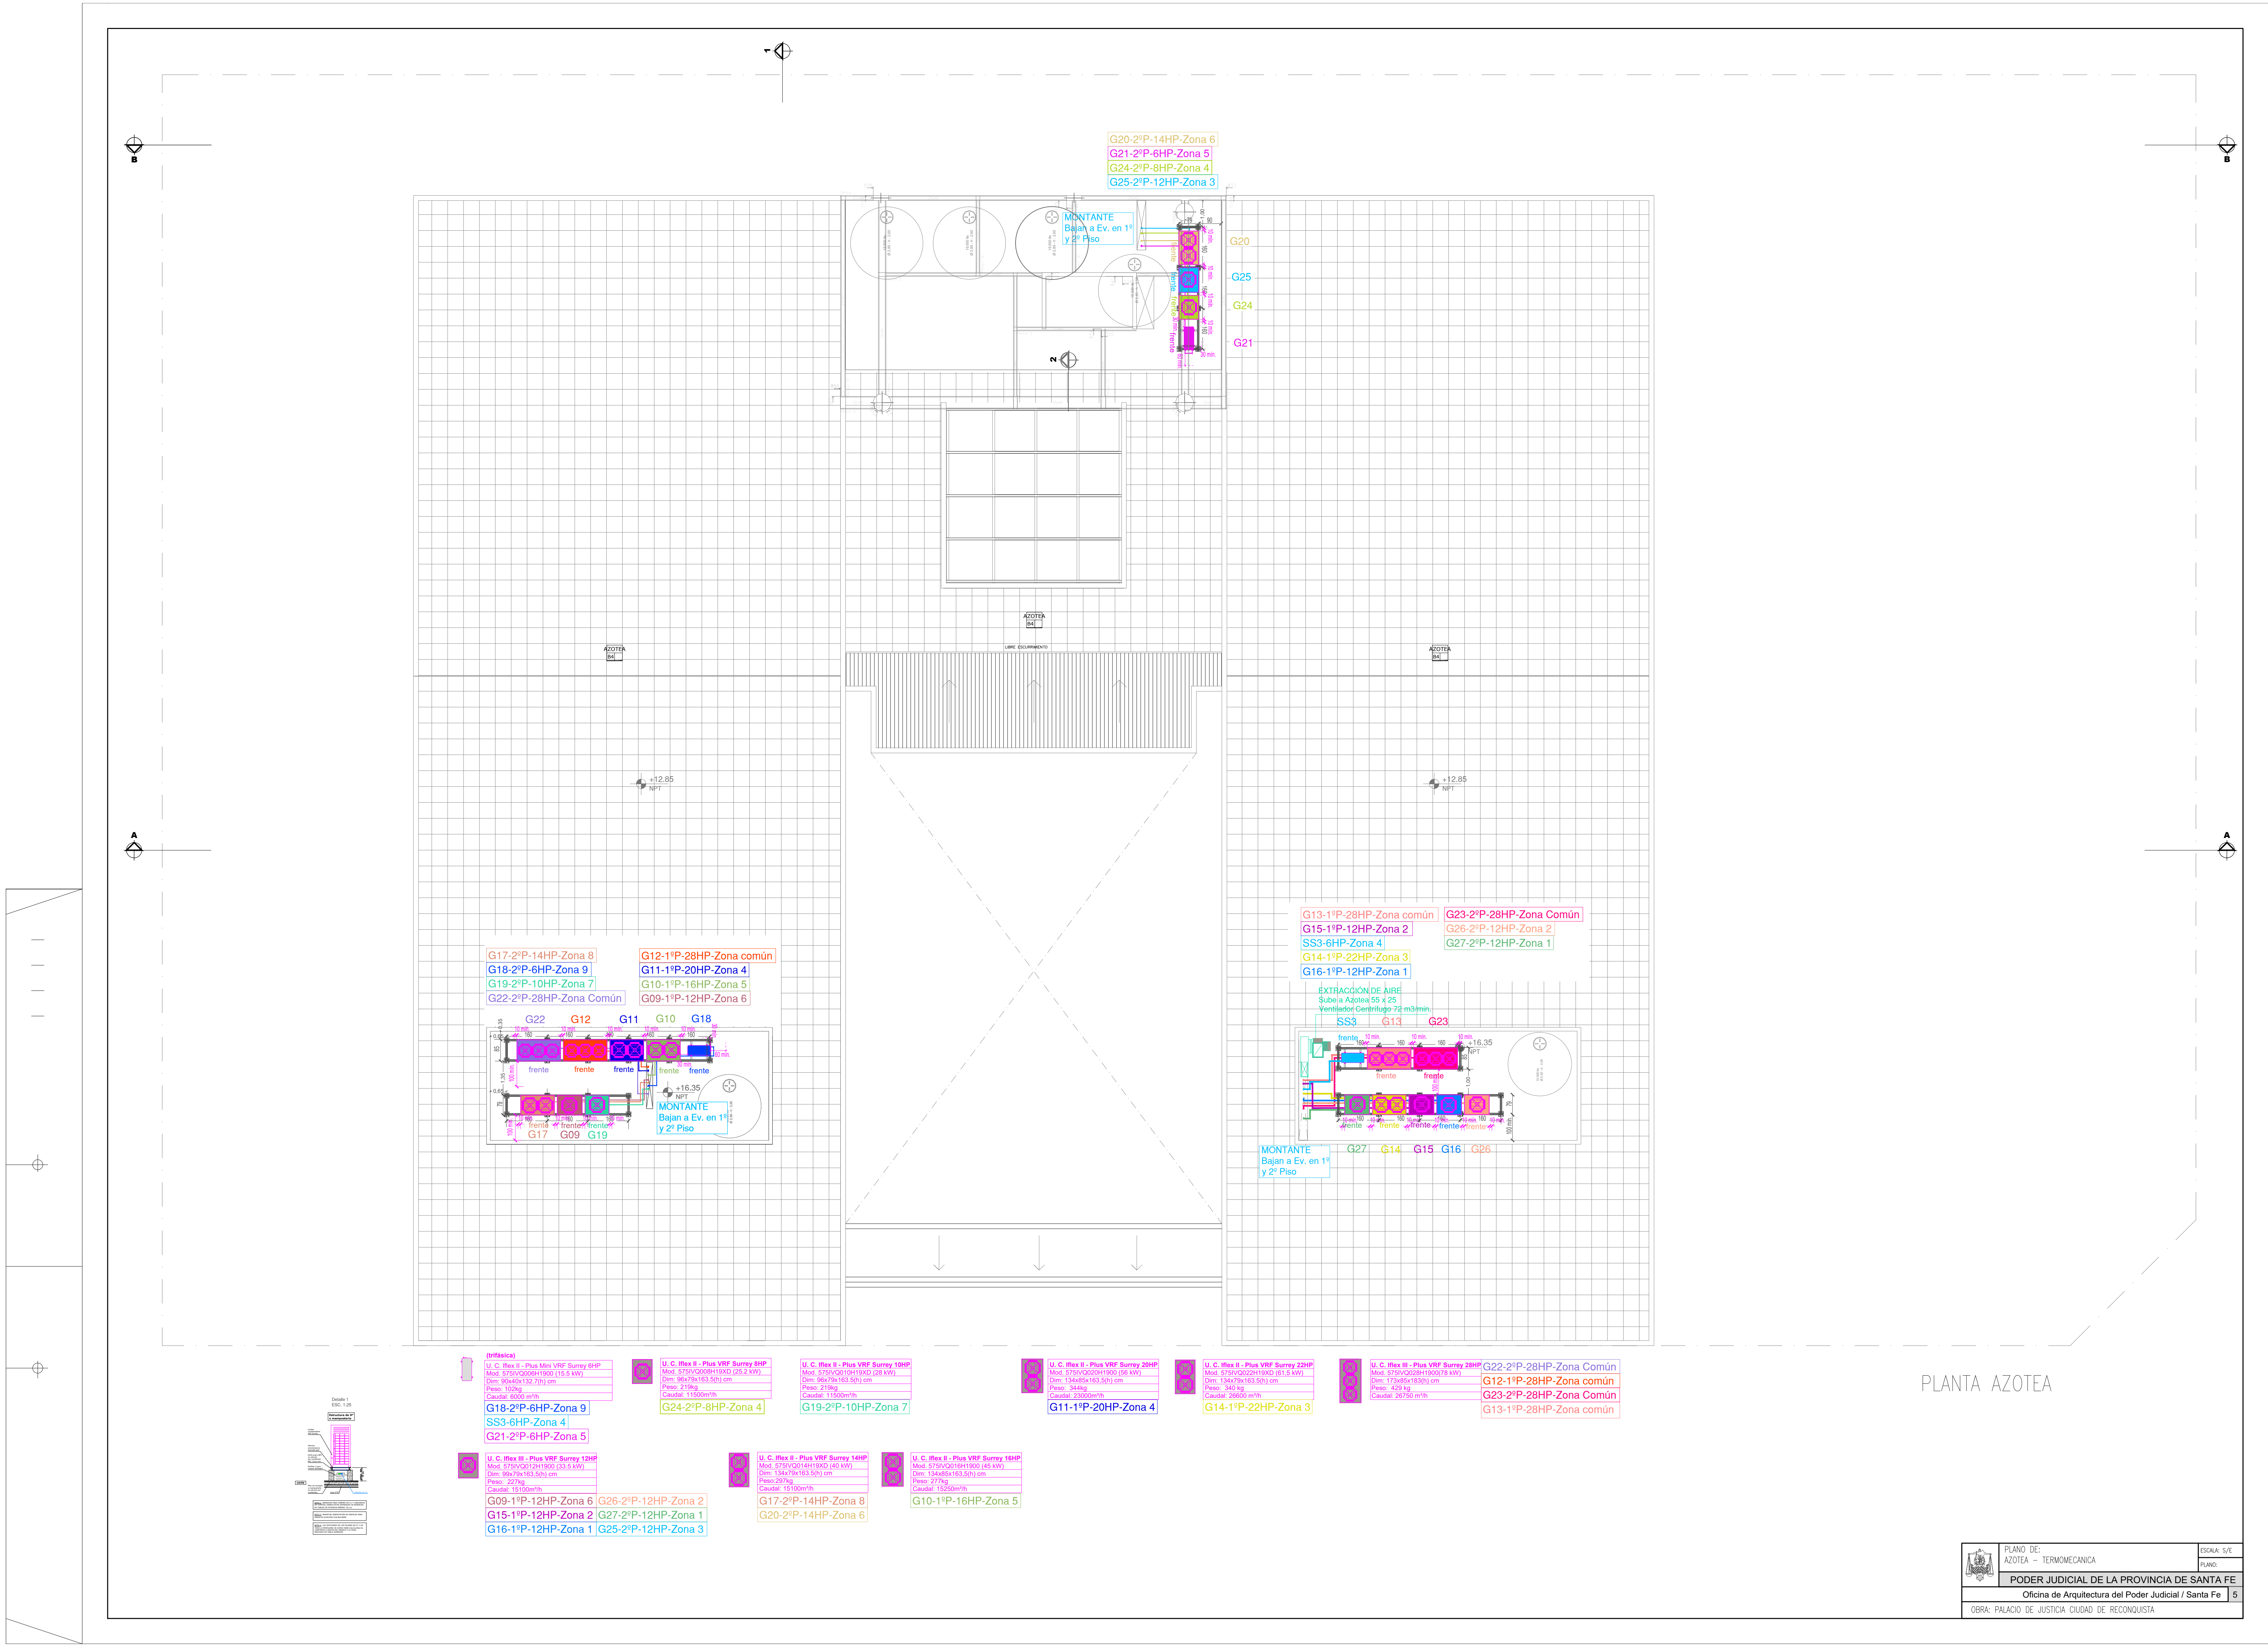

PLANTA AZOTEA