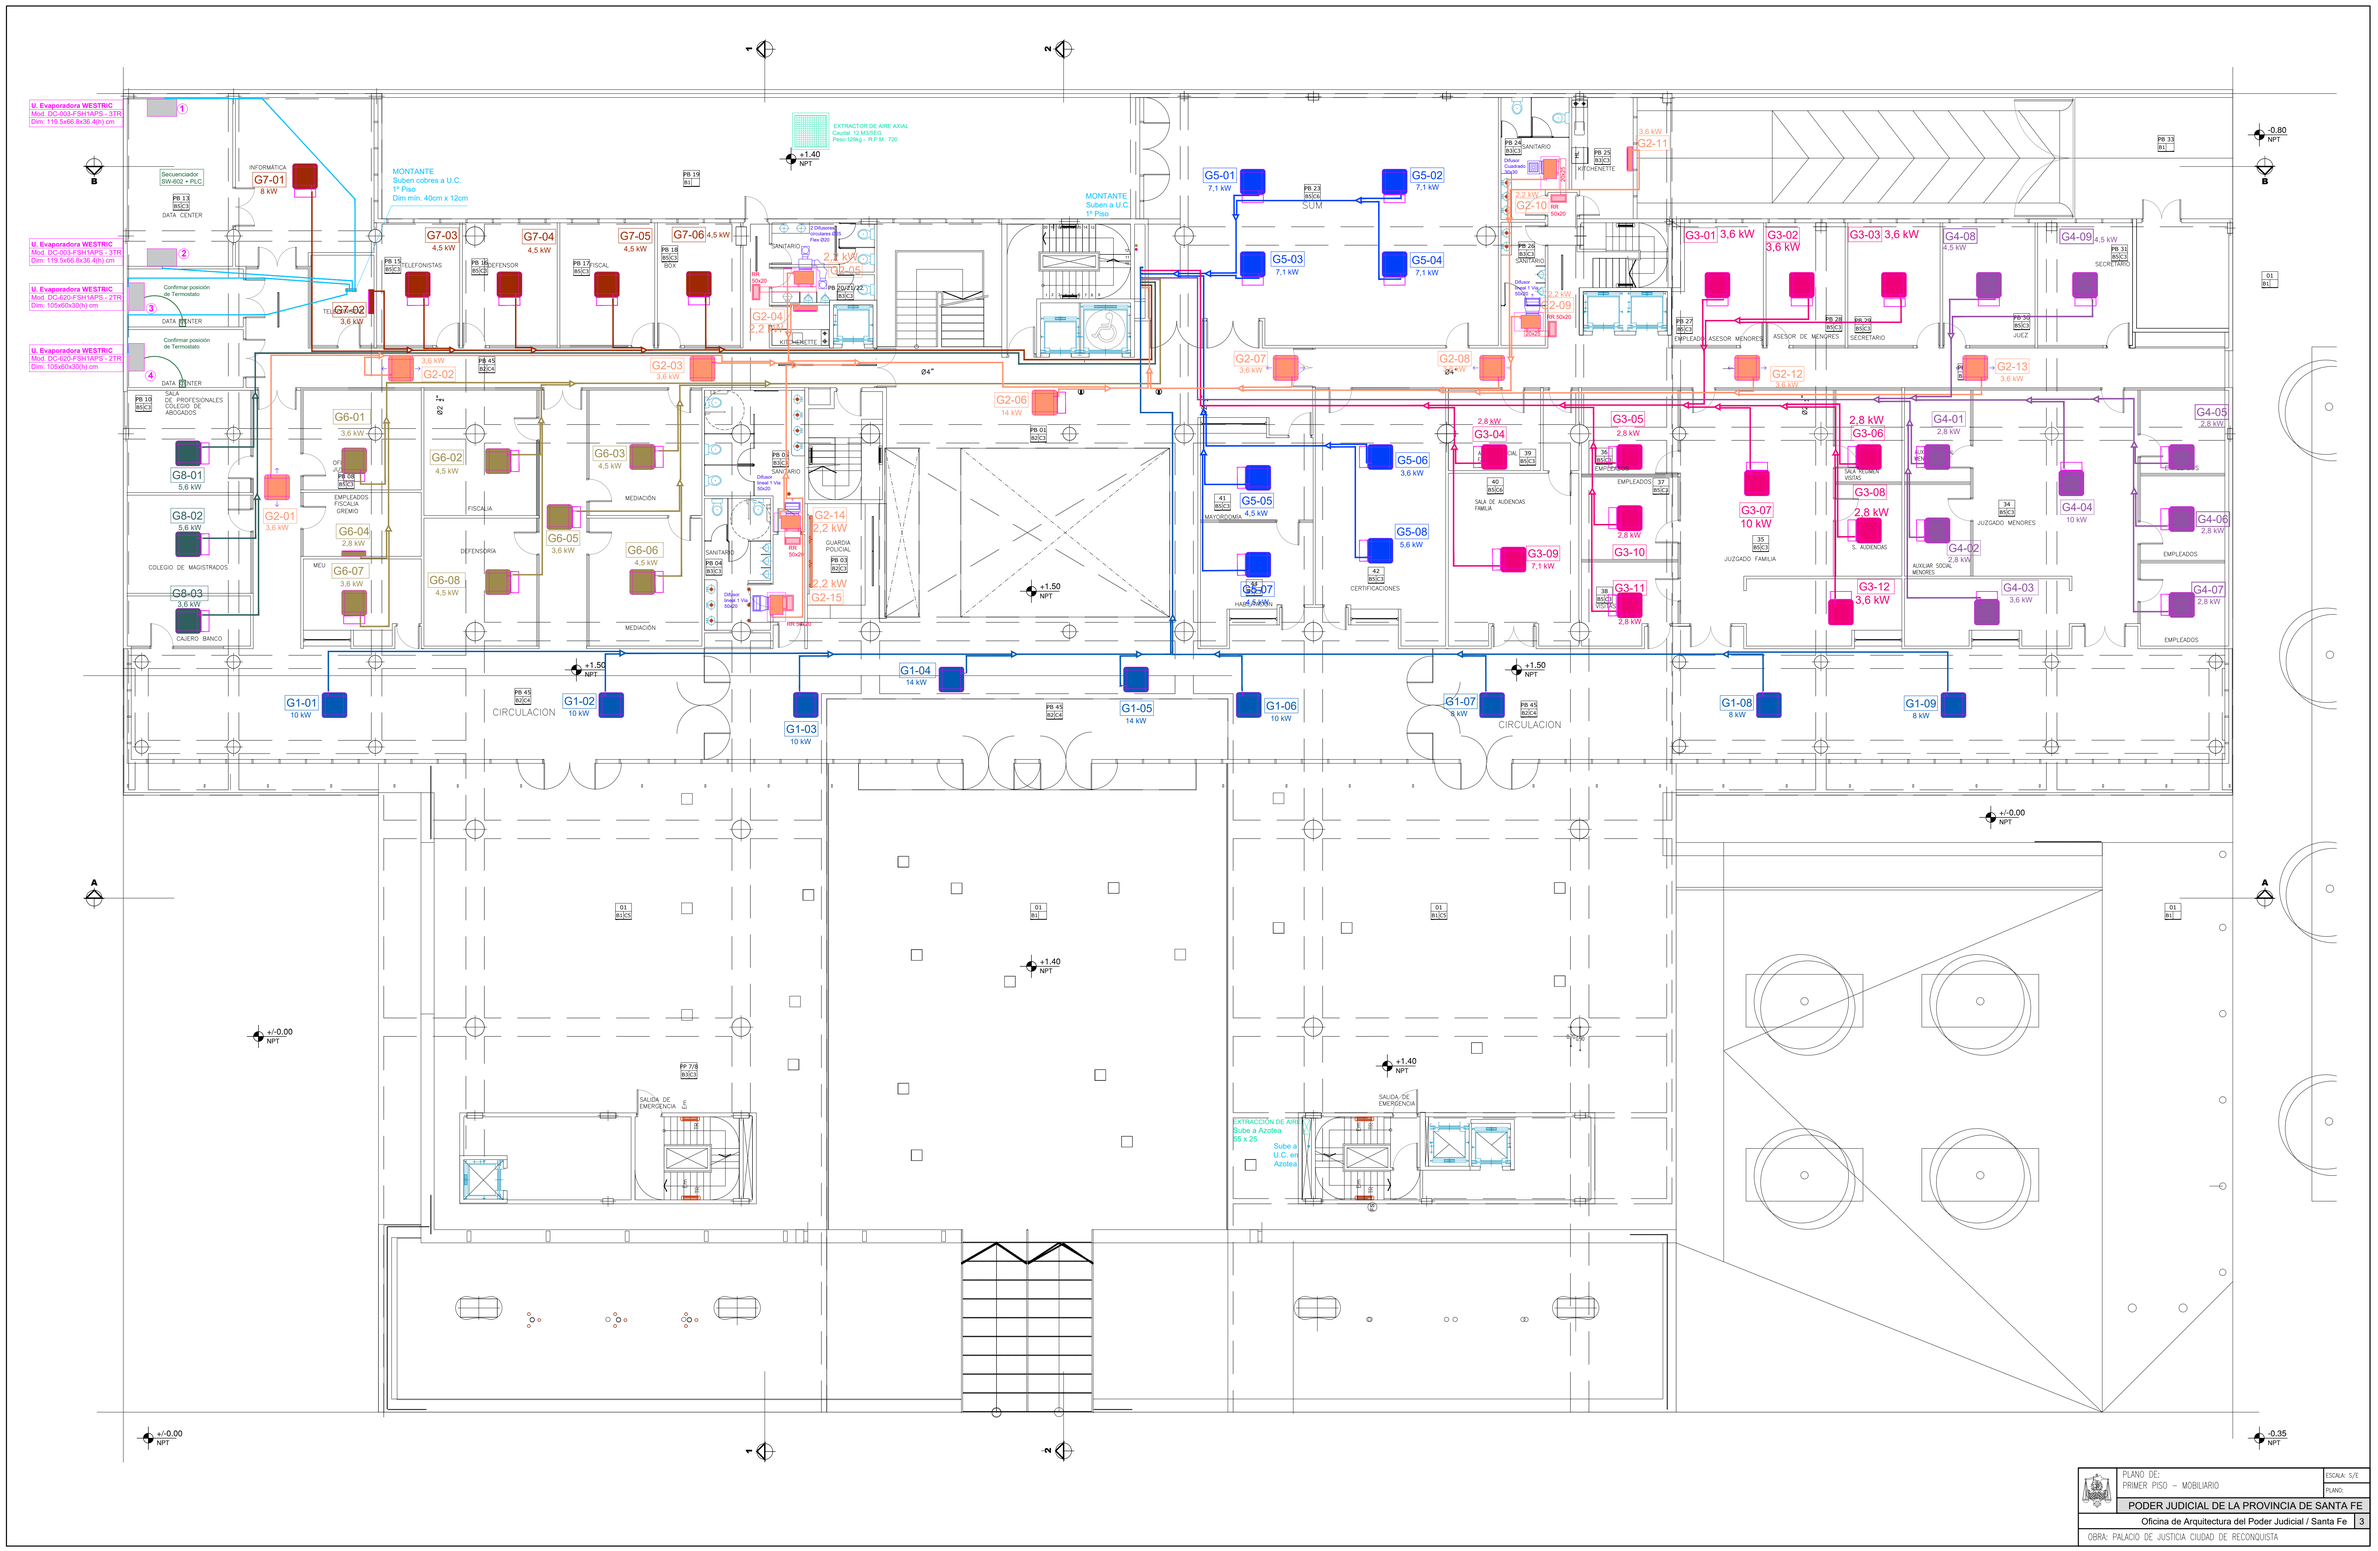

PLANO DE:
PRIMER PISO – MOBILIARIO

ESCALA: S/E
PLANO:

PODER JUDICIAL DE LA PROVINCIA DE SANTA FE

Oficina de Arquitectura del Poder Judicial / Santa Fe | 3

OBRA: PALACIO DE JUSTICIA CIUDAD DE RECONQUISTA