


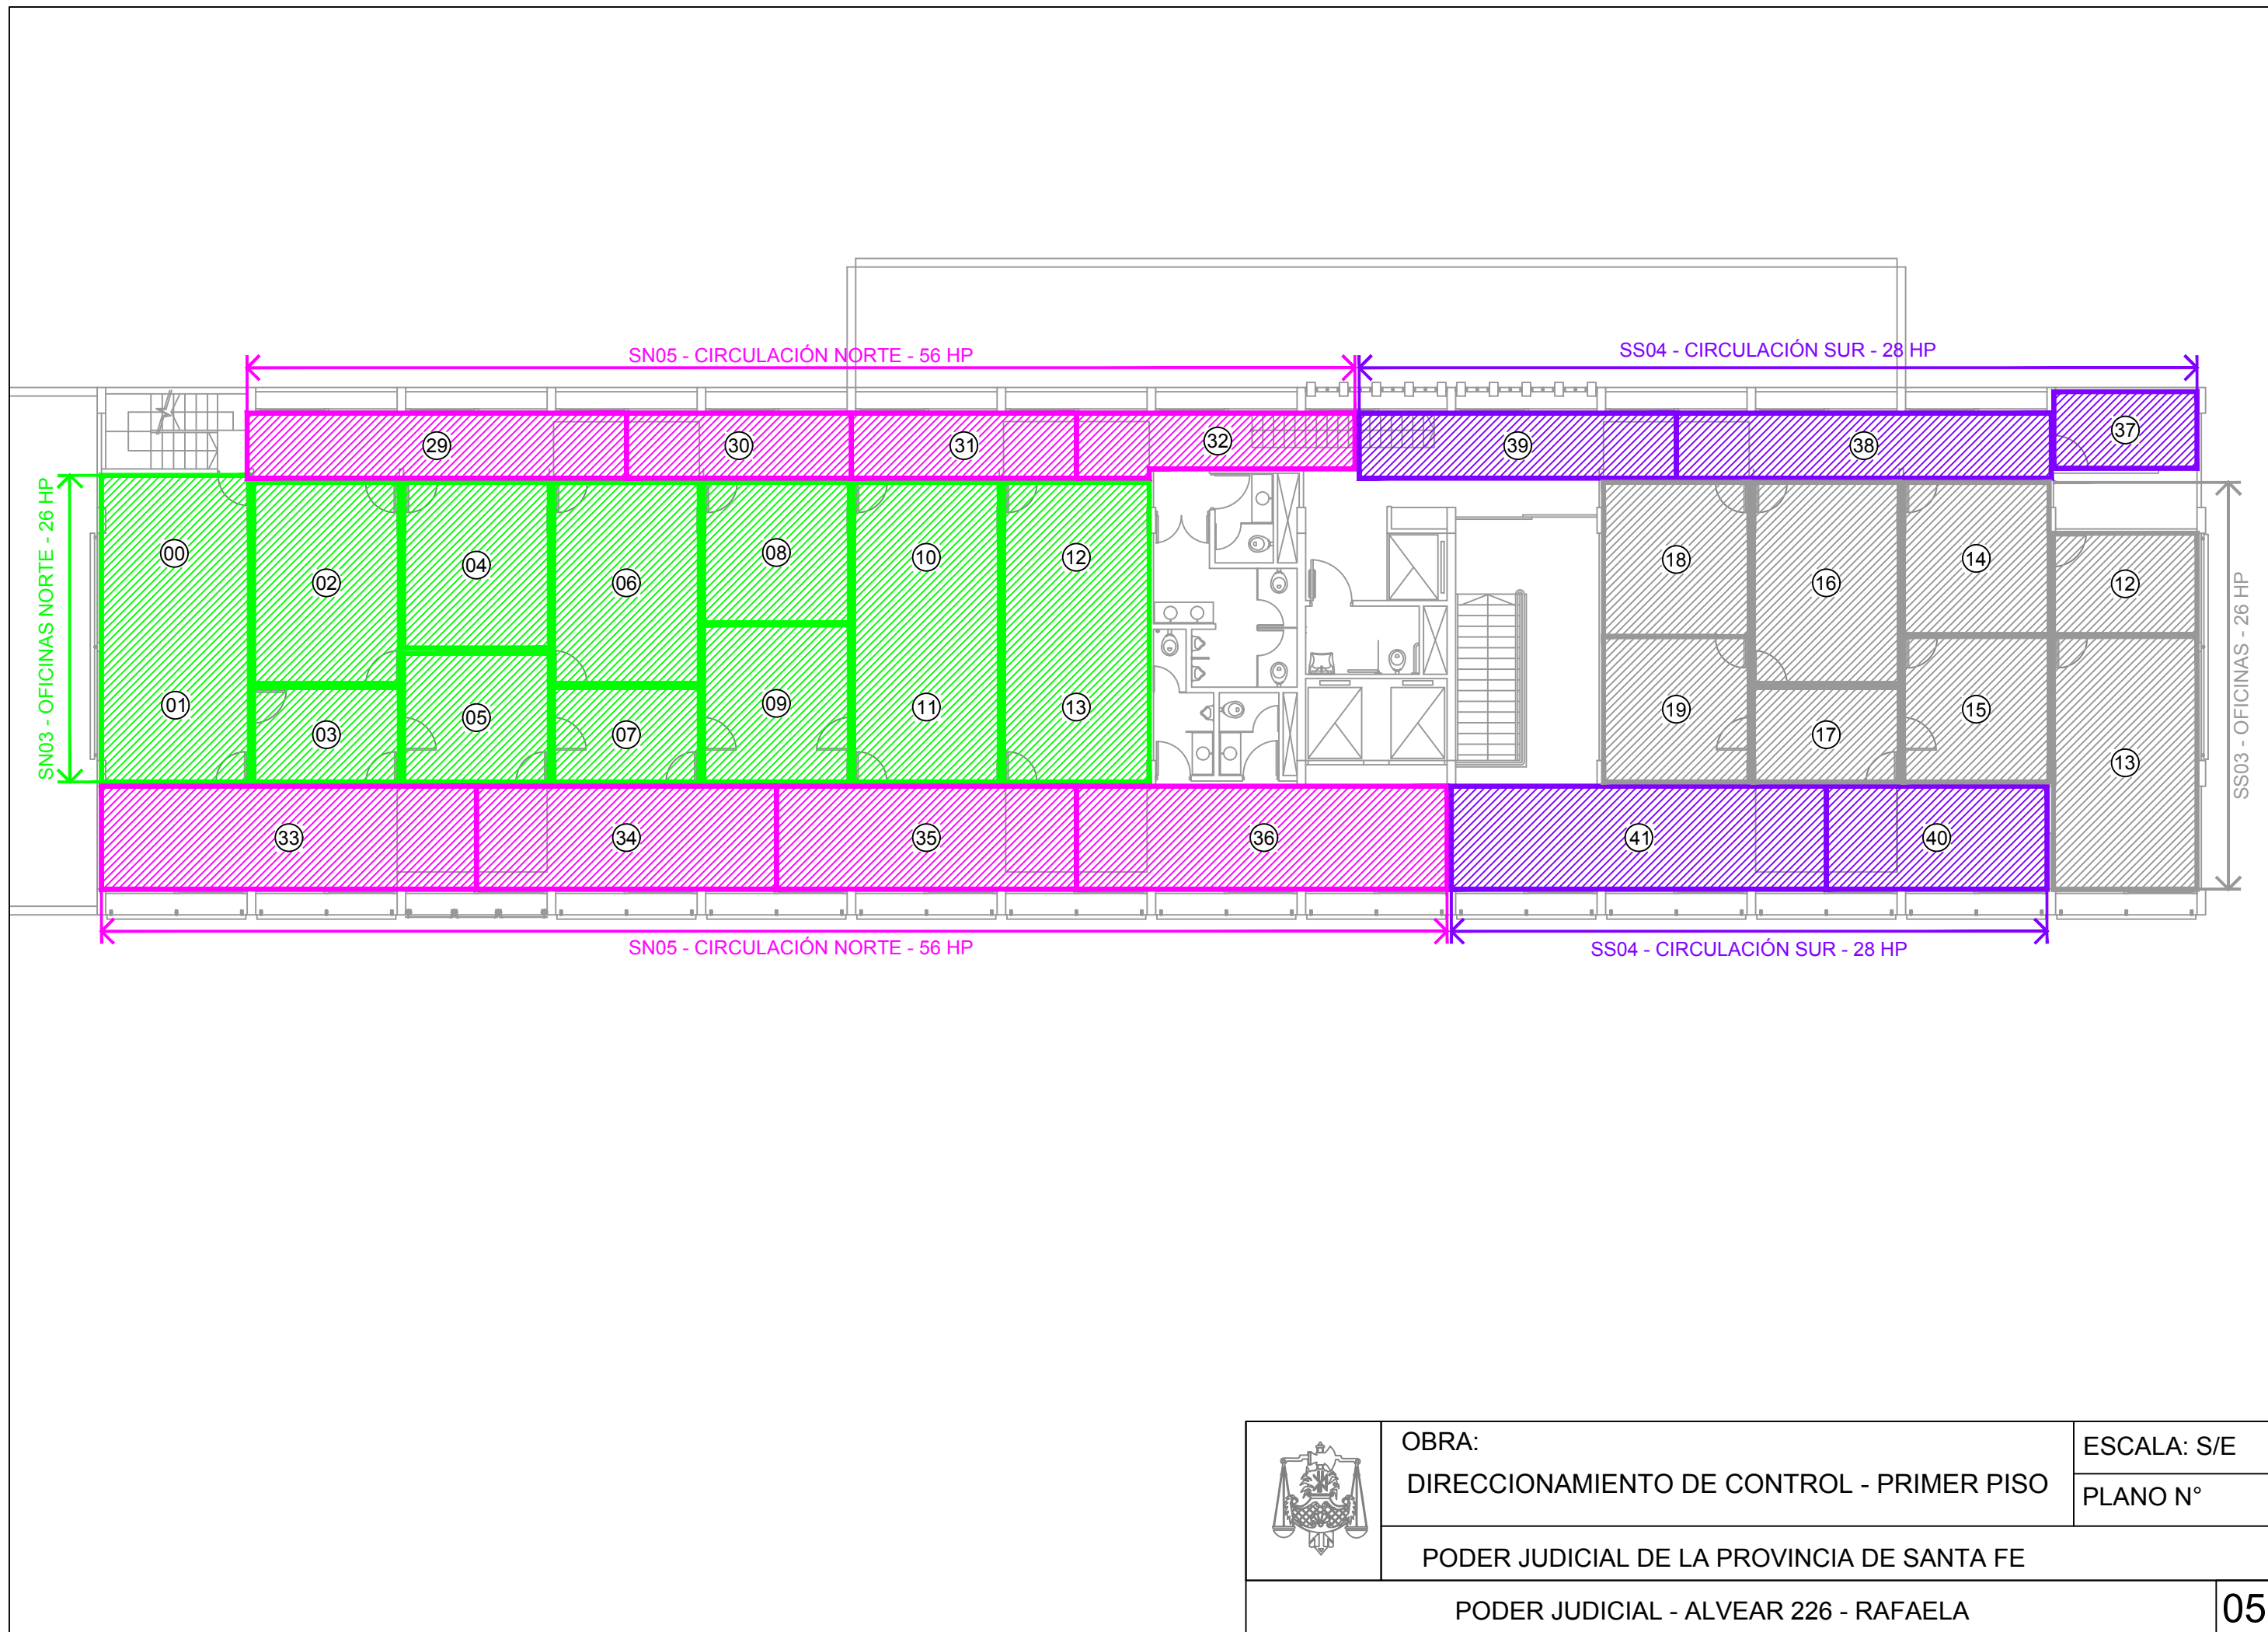

	OBRA:	ESCALA: S/E
	DIRECCIONAMIENTO DE CONTROL - PRIMER PISO	PLANO N°
	PODER JUDICIAL DE LA PROVINCIA DE SANTA FE	
PODER JUDICIAL - ALVEAR 226 - RAFAELA		05