



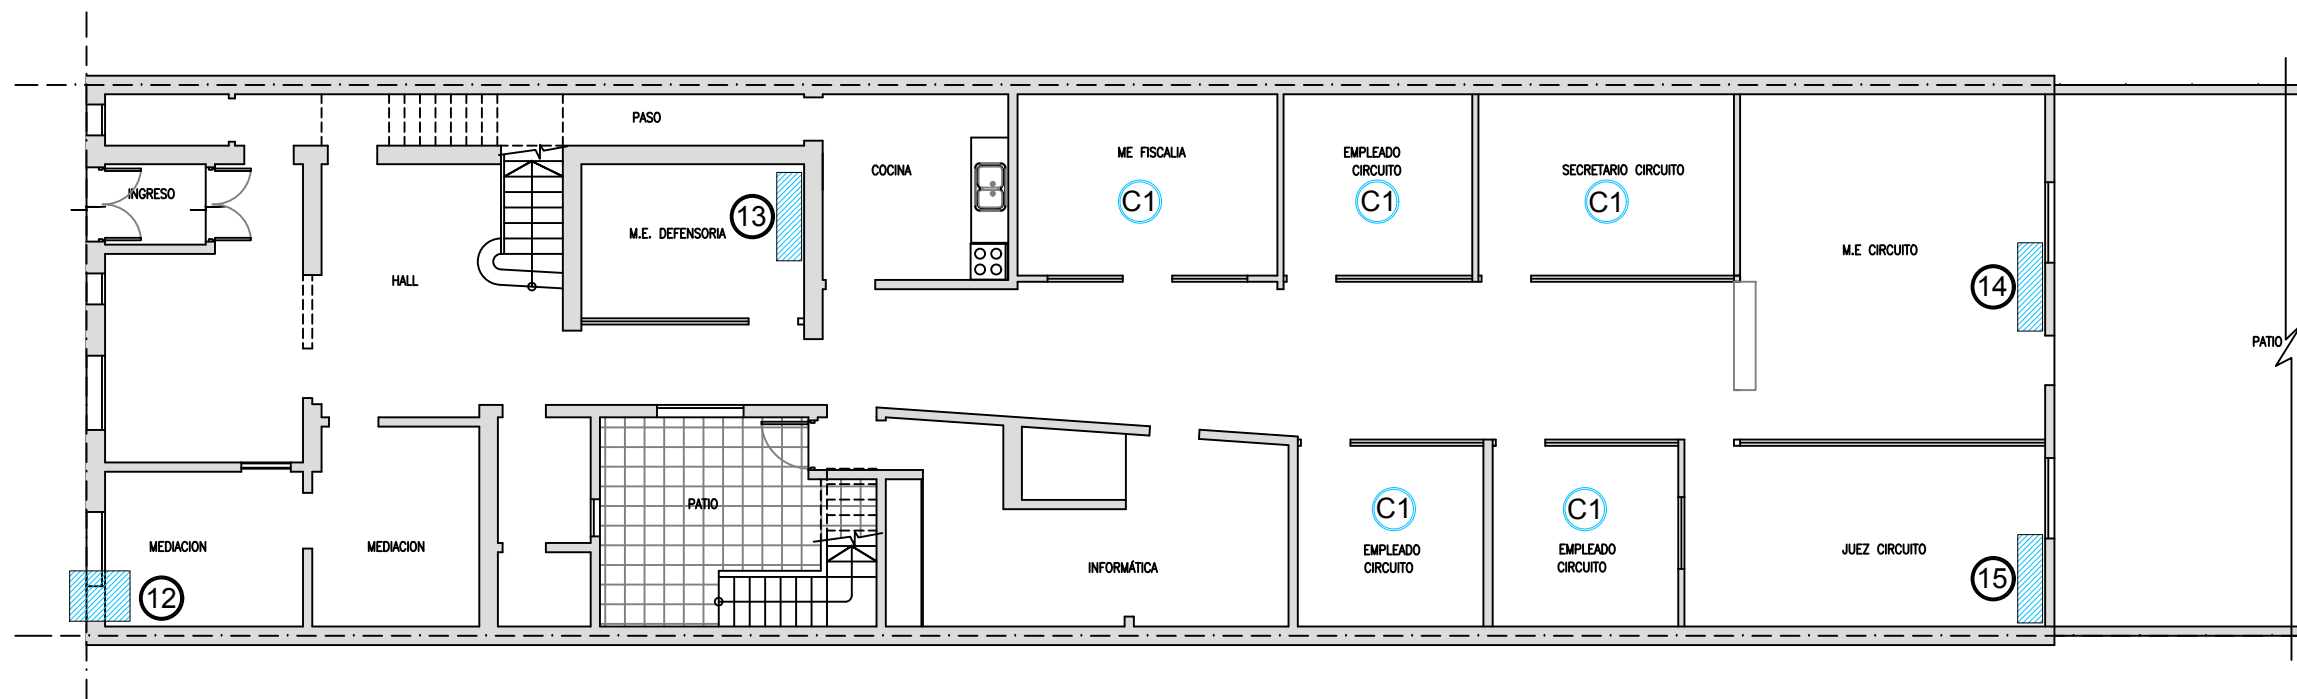

PLANTA BAJA

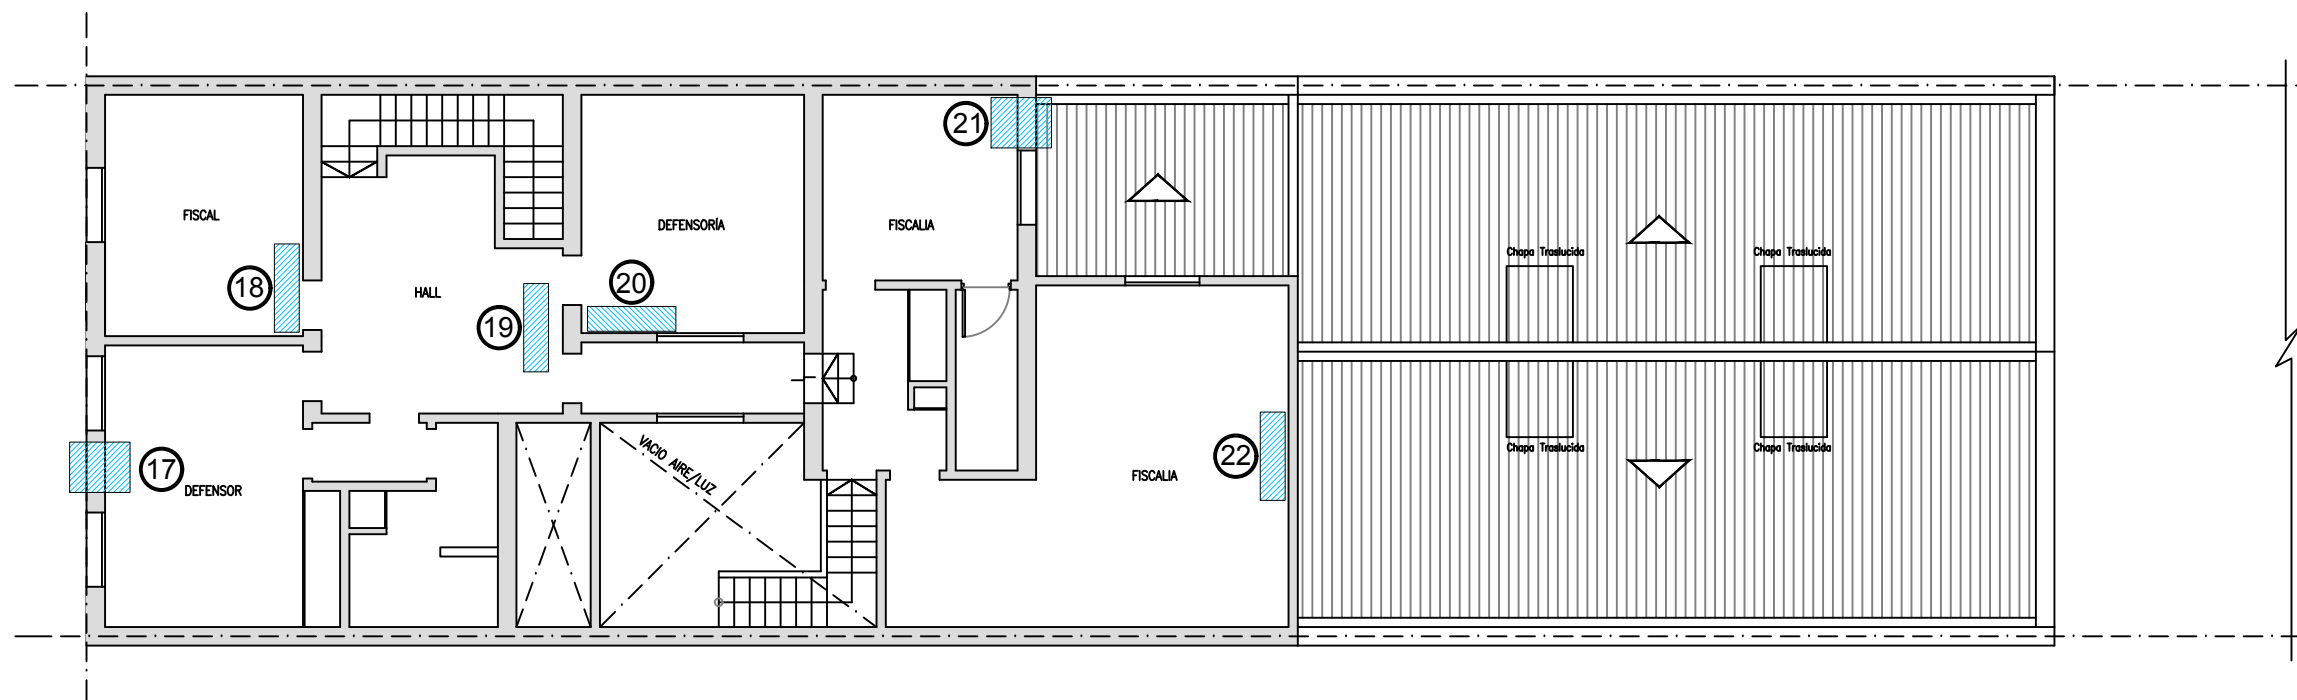

PLANTA ALTA