


AV. PRES. PERÓN

VEREDA MUNICIPAL

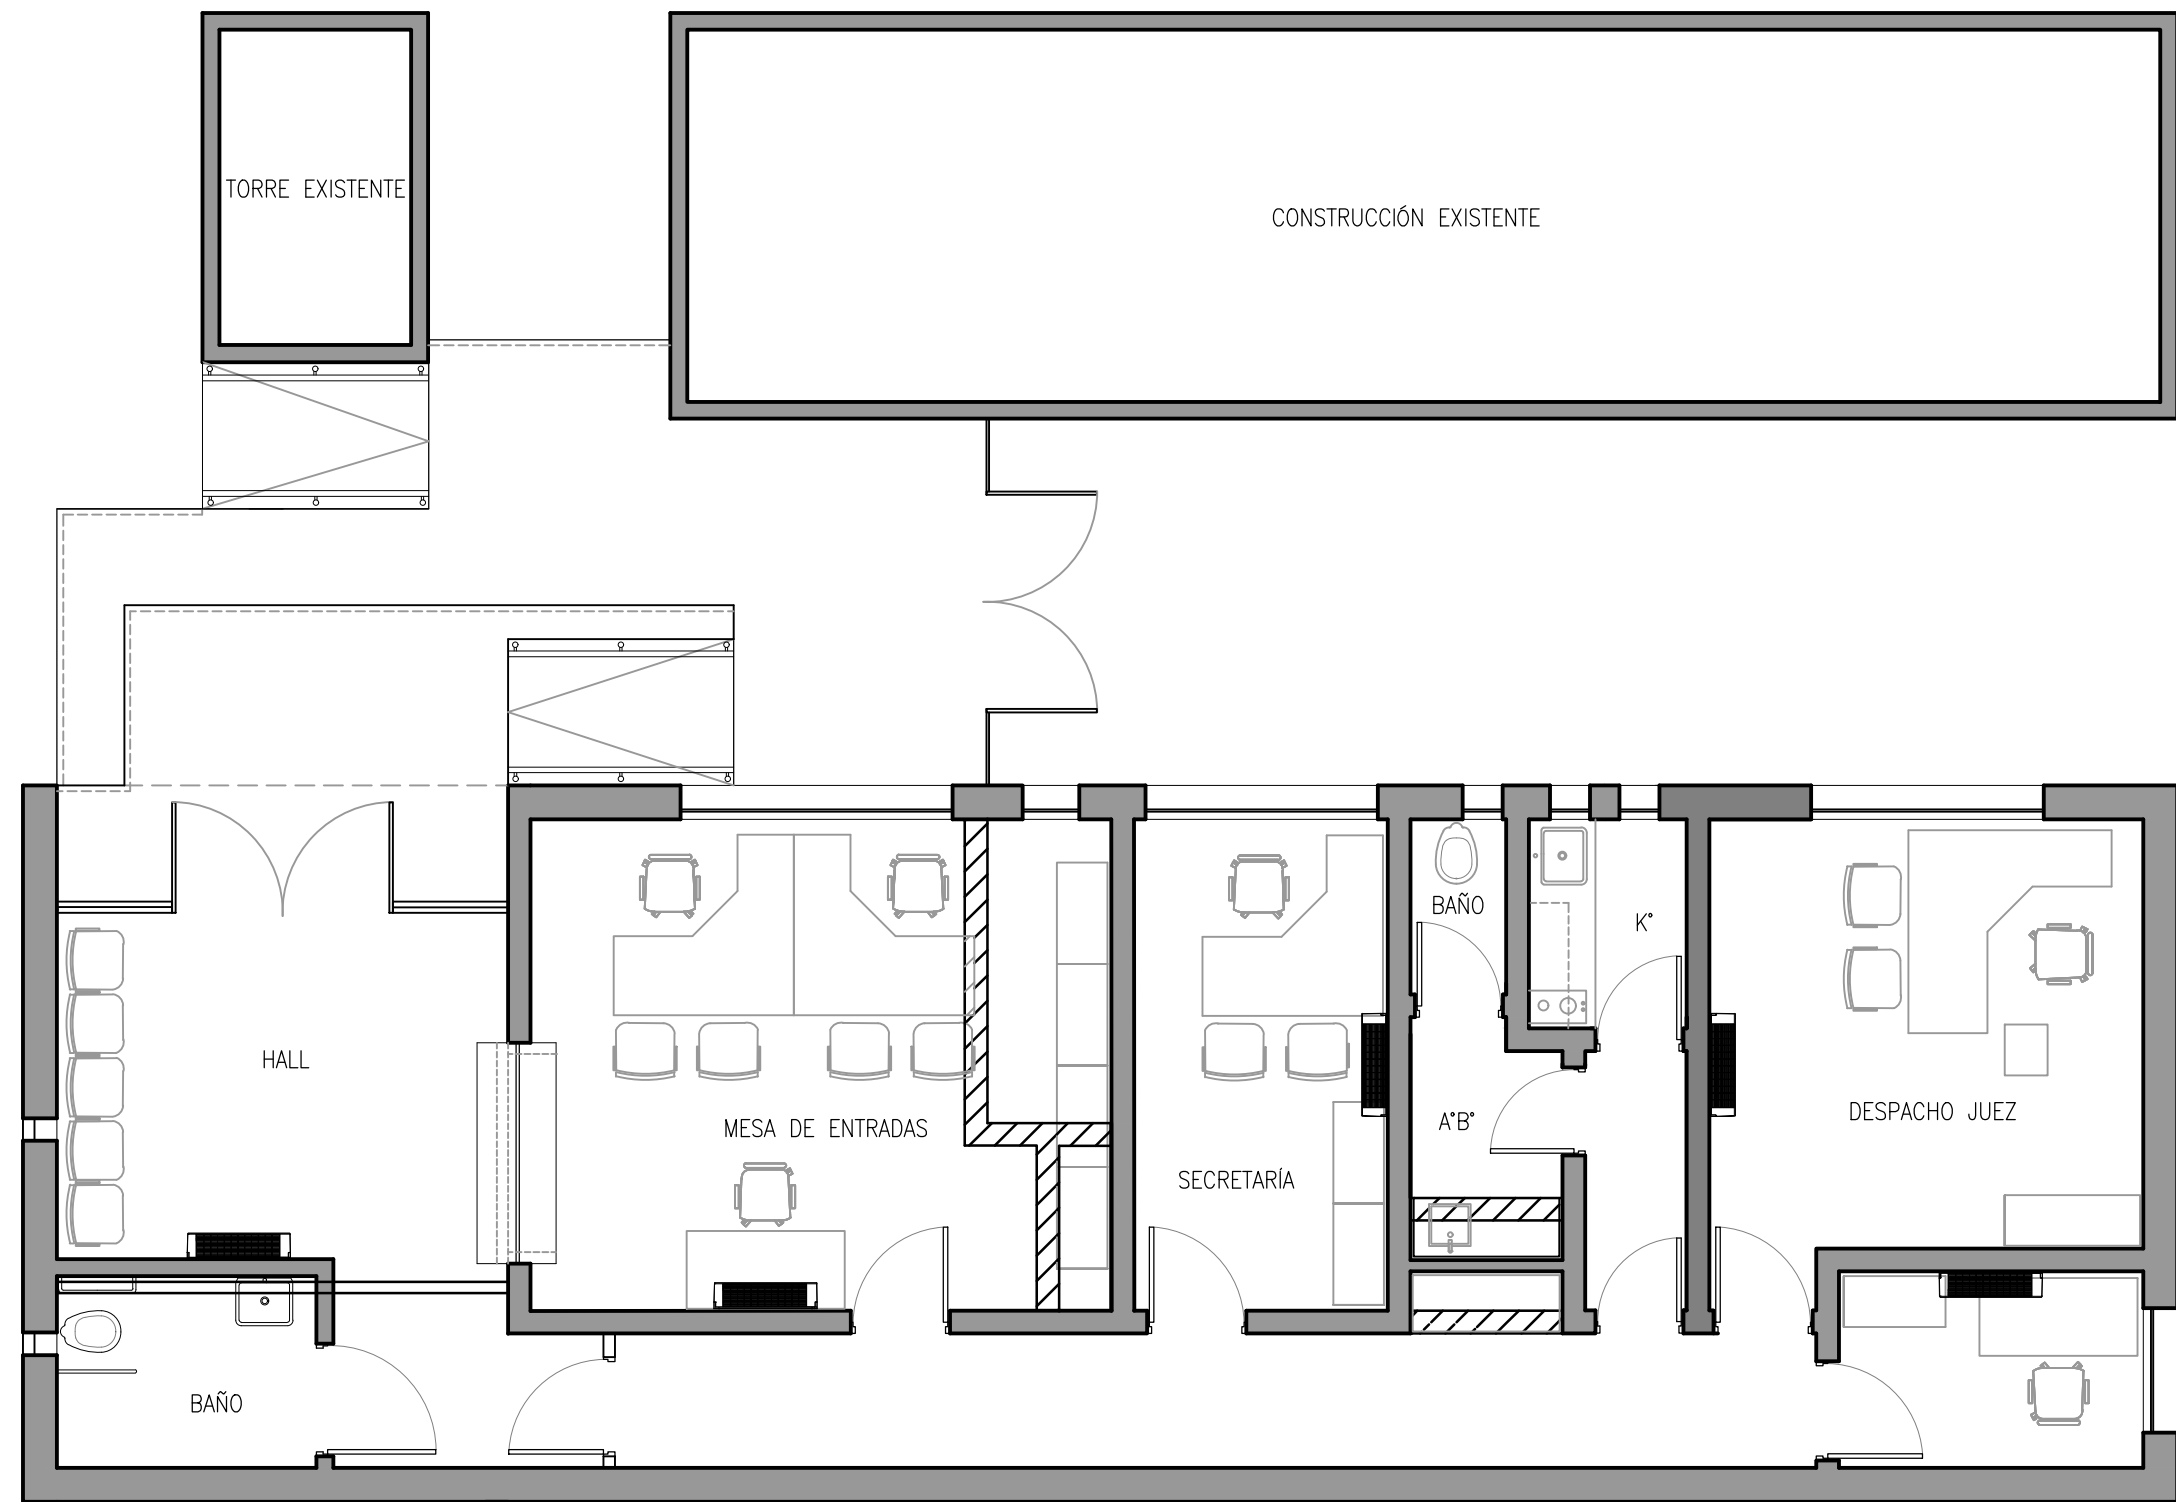

	PLANO DE:		ESCALA: S/E
	TRIBUNALES DE LAGUNA PAIVA		PLANO:
	PODER JUDICIAL DE LA PROVINCIA DE SANTA FE		
	Oficina de Arquitectura del Poder Judicial / Santa Fe		15
OBRA: SERVICIO DE MANTENIMIENTO DE ACONDICIONADORES DE AIRE			