




NOTA: Todas las medidas se verificarán en obra.

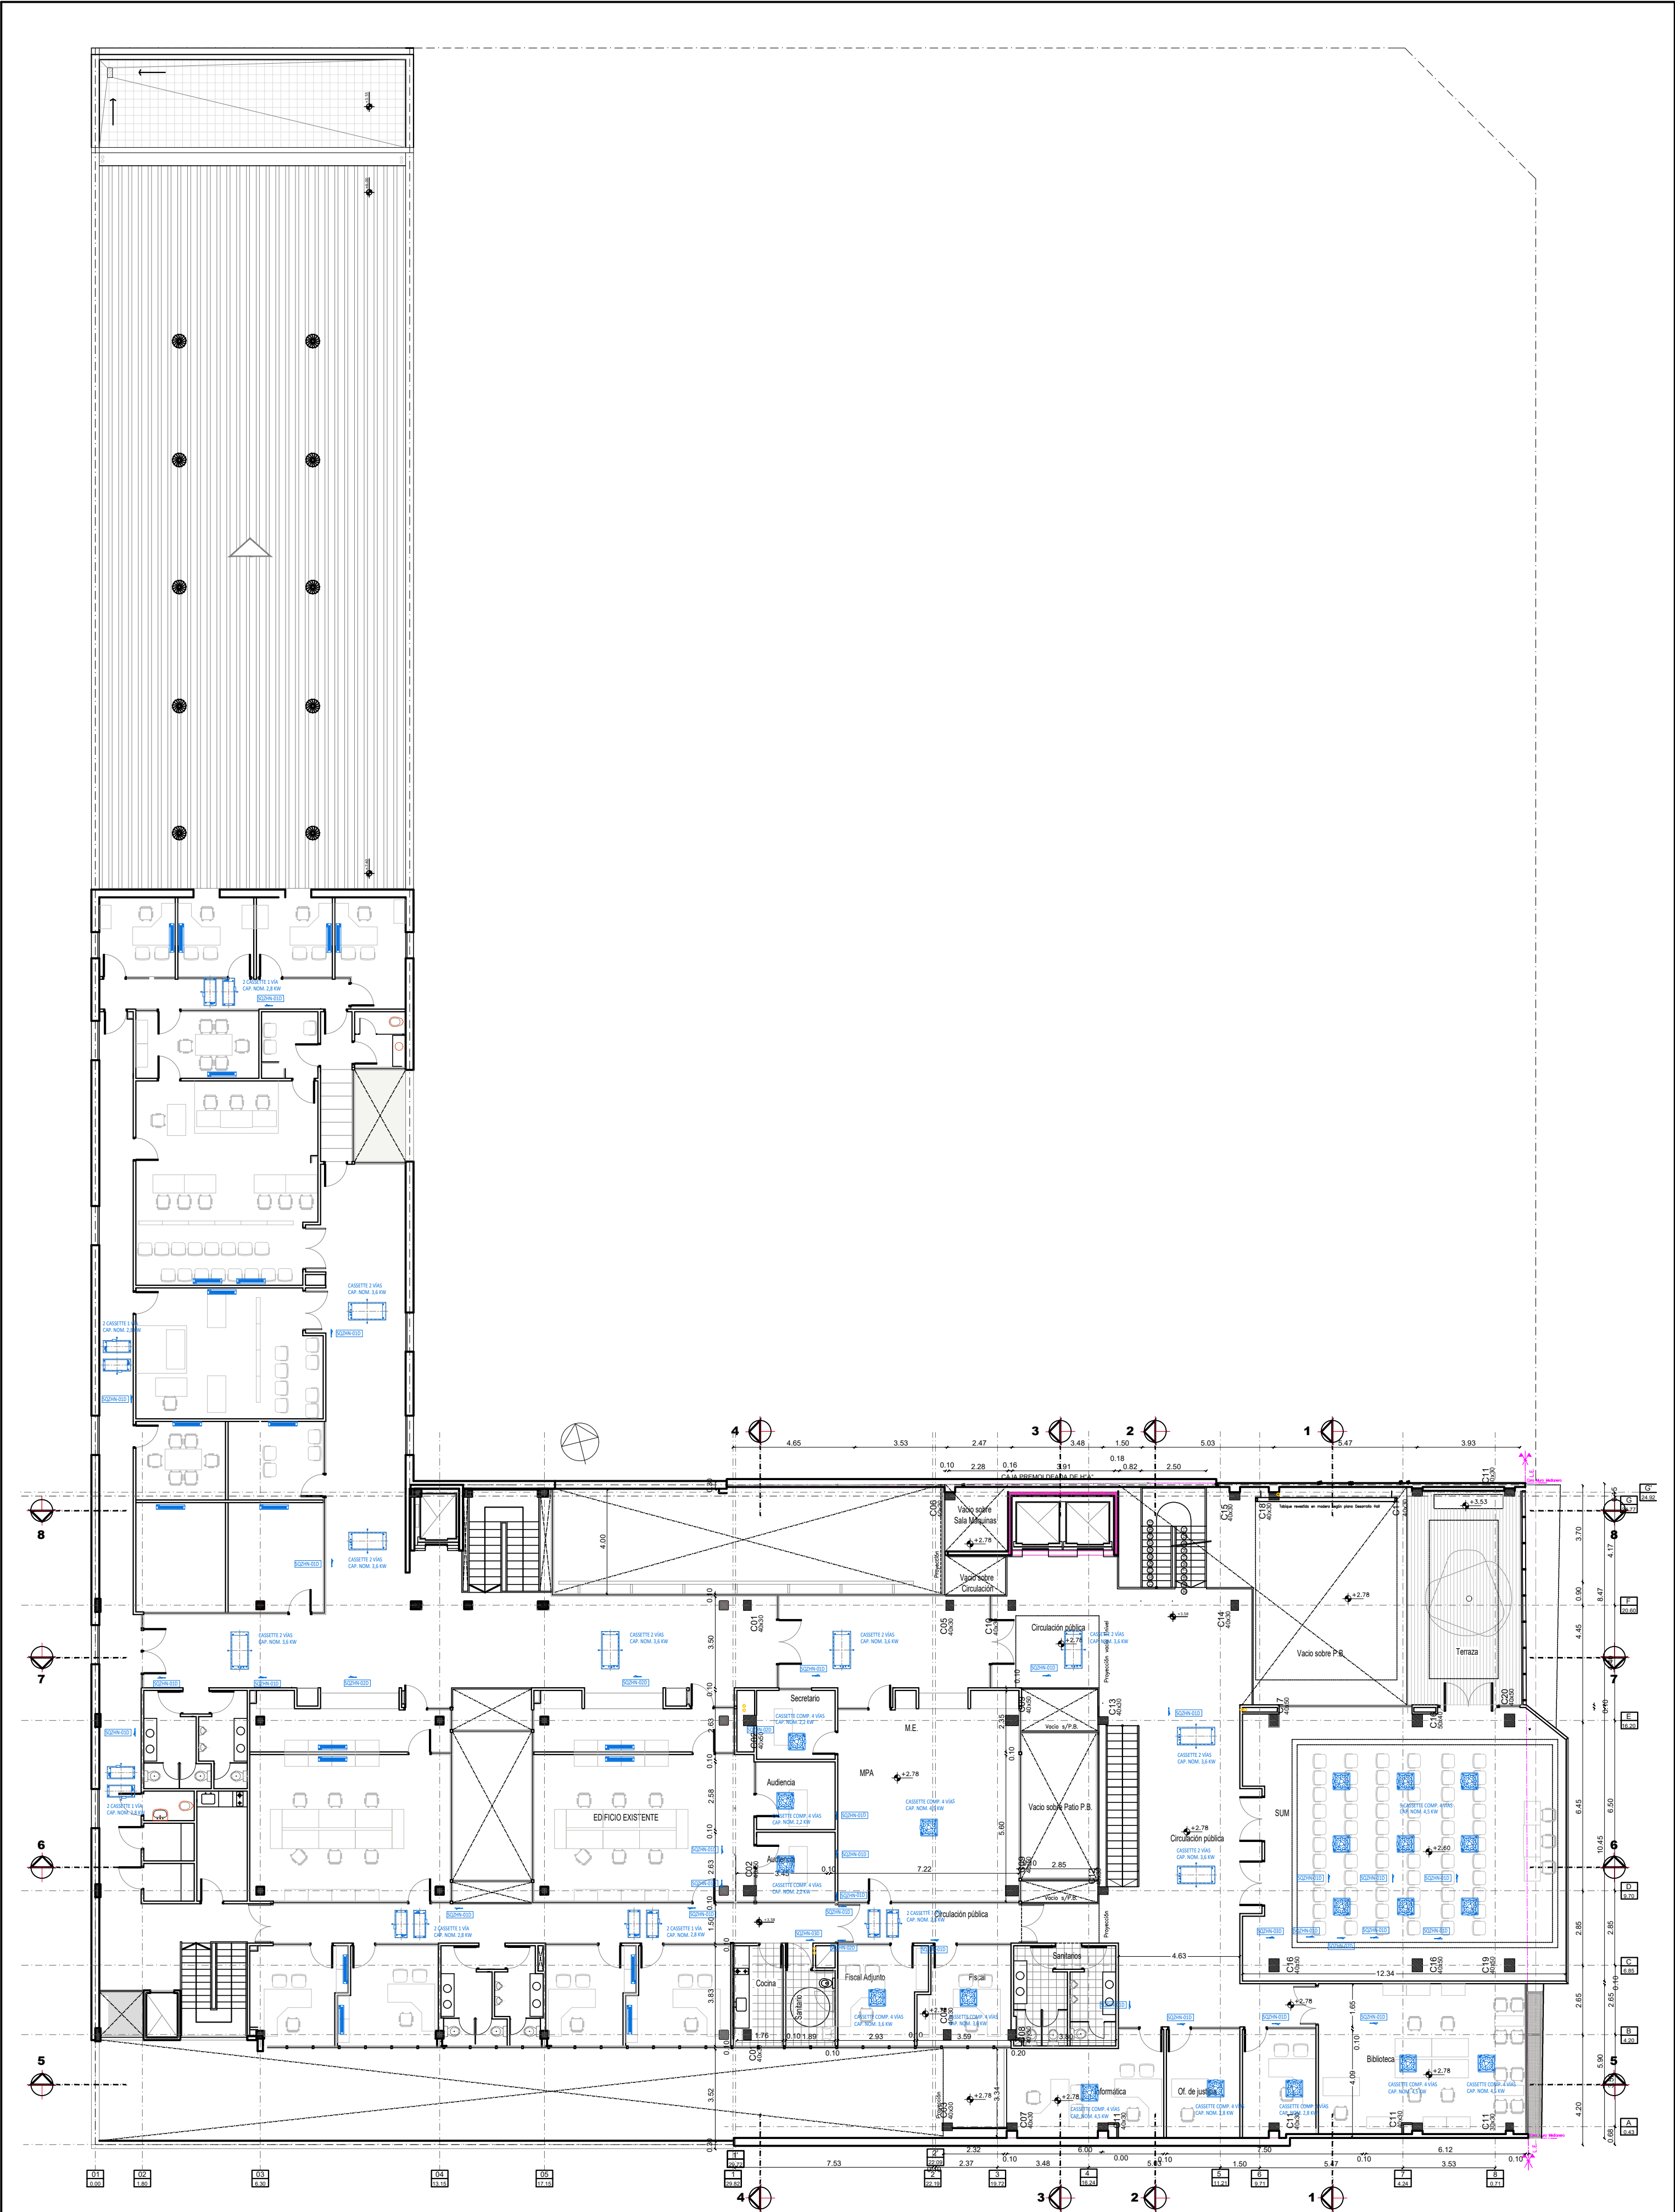

PLANO:	PLANTA PRIMER PISO – TRIBUNALES DE SAN CRISTOBAL	ESC. N°: 10
	PODER JUDICIAL DE LA PROVINCIA DE SANTA FE	

Oficina de Arquitectura del Poder Judicial / Santa Fe

OBRA: SERVICIO DE MANTENIMIENTOS ACONDIC. AIRE