


DIAGRAMAS UNIFILARES

TABLERO GENERAL

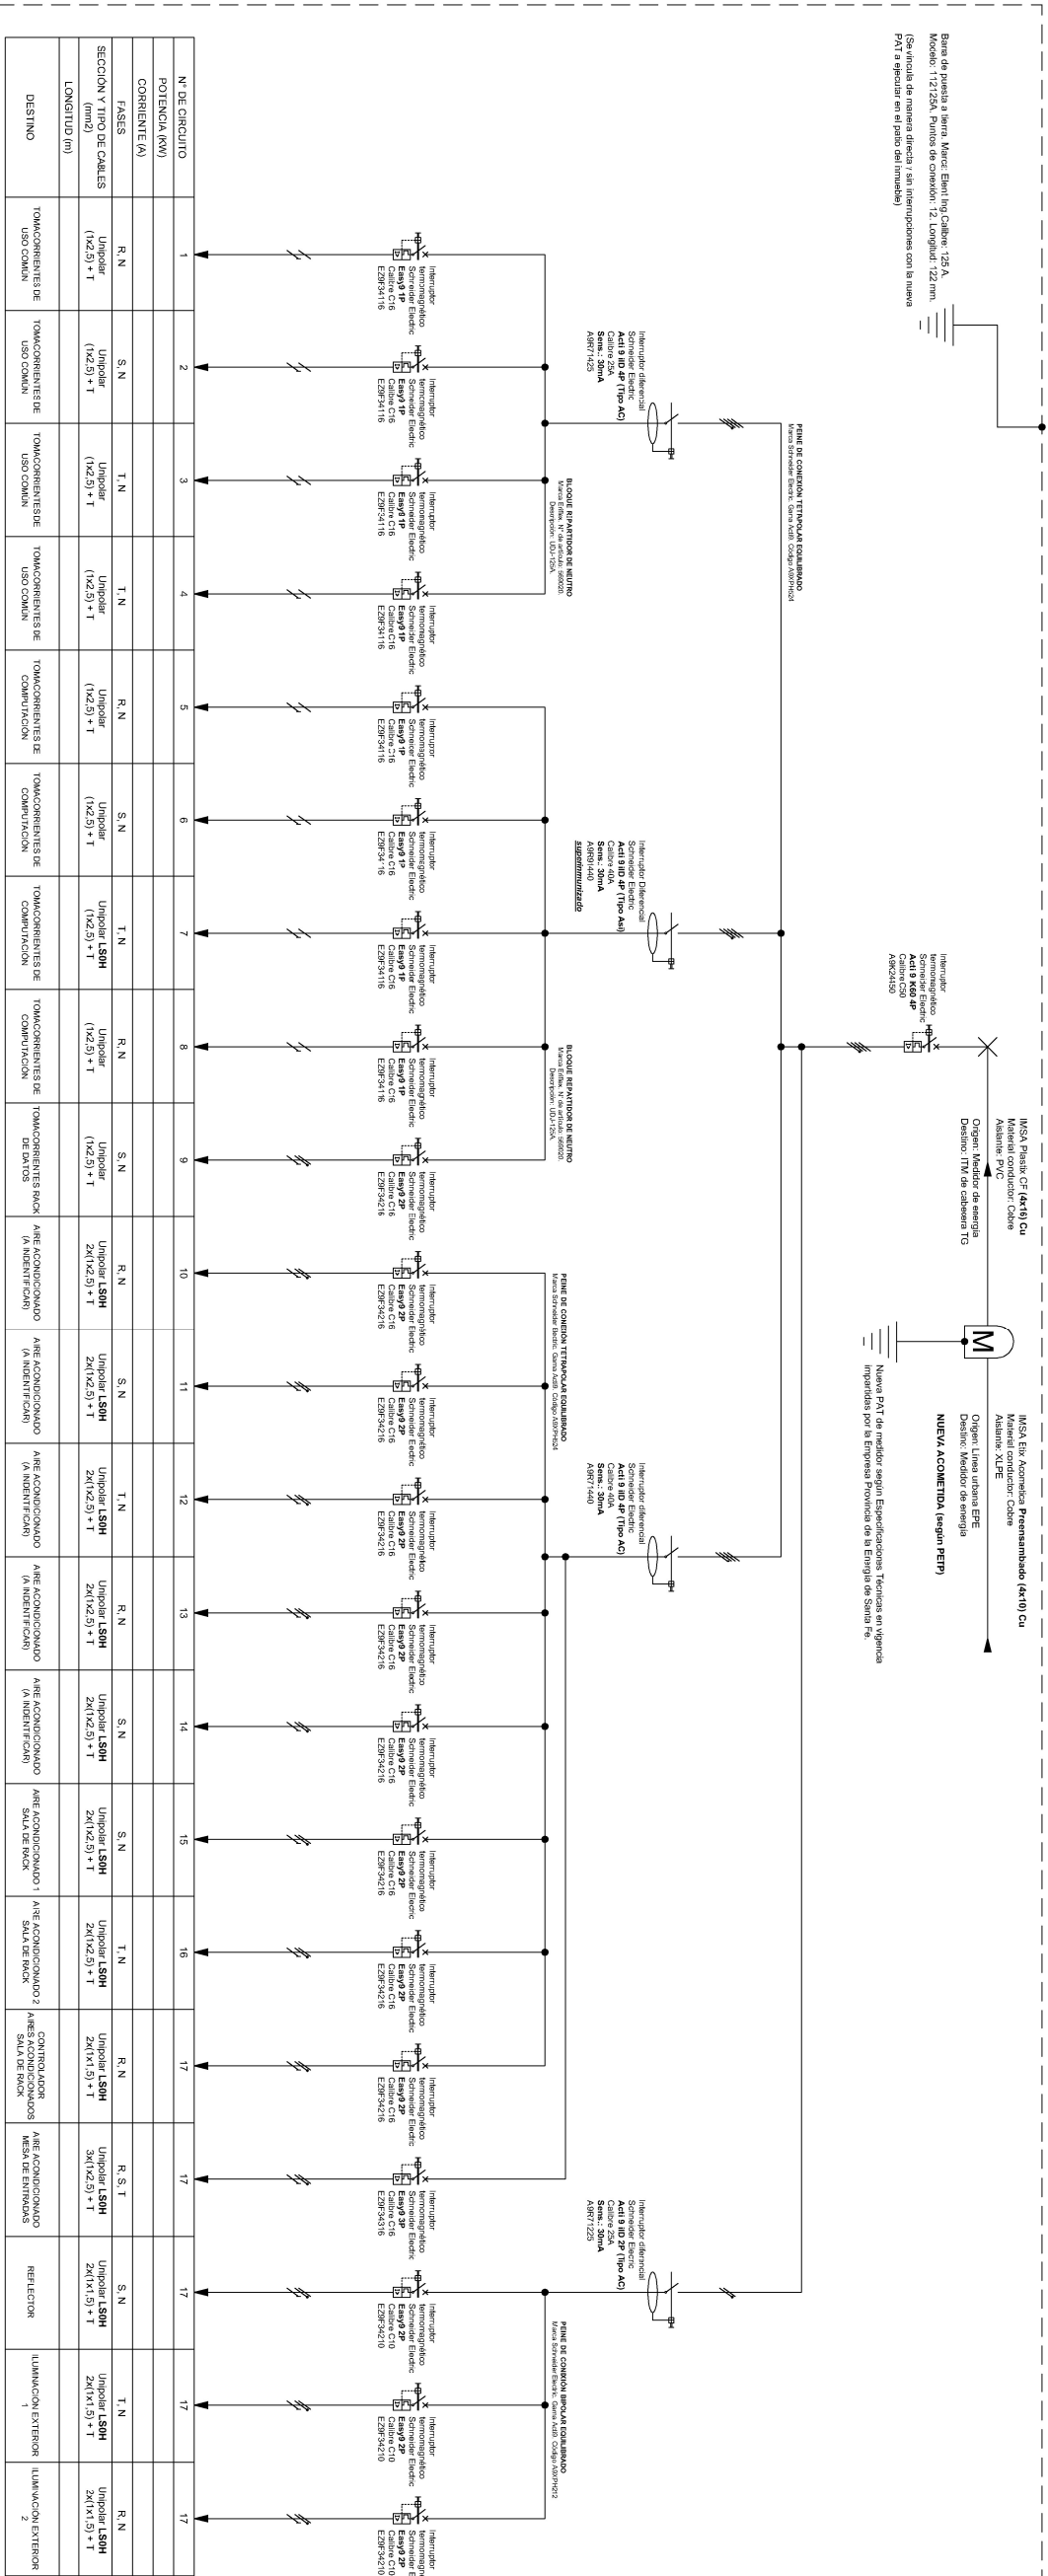

Dimensiones recomendadas (a verificar):

- * Gabinete: Marca Genrod. Serie 9000. Dimensiones 600x600x150. Código 09 9158.
- * Contrafrente calado abisagrado: Marca Genrod. Código 09 9893C.
- * Soporte de contrafrente: Marca Genrod. Código 09 99060.
- * Soporte regulable para contrafrente: Marca Genrod. Código 09 9901.
- * Riel DIN: Marca Genrod. Código 10 1050.
- * Riel portaelementos: Marca Genrod. Código 10 1041.
- * Soporte regulable para riel portaelementos: Marca Genrod. Código 10 10401013.
- * Montaje: Semi-embudido o exterior (a definir en obra).

Nota: En el interior del tablero deberá montarse una barra de equipotenciación de PAT. Marca Elemt Ing. modelo 17125A. Puntos de conexión: 7.

NO APTO PARA CONSTRUCCIÓN

Aclaración:

La documentación técnica que consta en la presente planimetría debe interpretarse que es a título ilustrativo (encontrándose la misma a nivel de ante-proyecto), y en ningún caso dará derecho a la Contratista a reclamos si fueran incompletos o erróneos, debiendo la misma realizar sus propias estimaciones y cálculos de toda la instalación para formular su oferta.

NOTA: Todas las medidas se verificarán en obra.

PLANO:

DIAGRAMAS UNIFILARES

ESC. S/E

PODER JUDICIAL DE LA PROVINCIA DE SANTA FE

Nº: 008

Oficina de Arquitectura del Poder Judicial / Santa Fe

OBRA: SALA JUICIO ORAL CIVIL / SAN JUSTO