


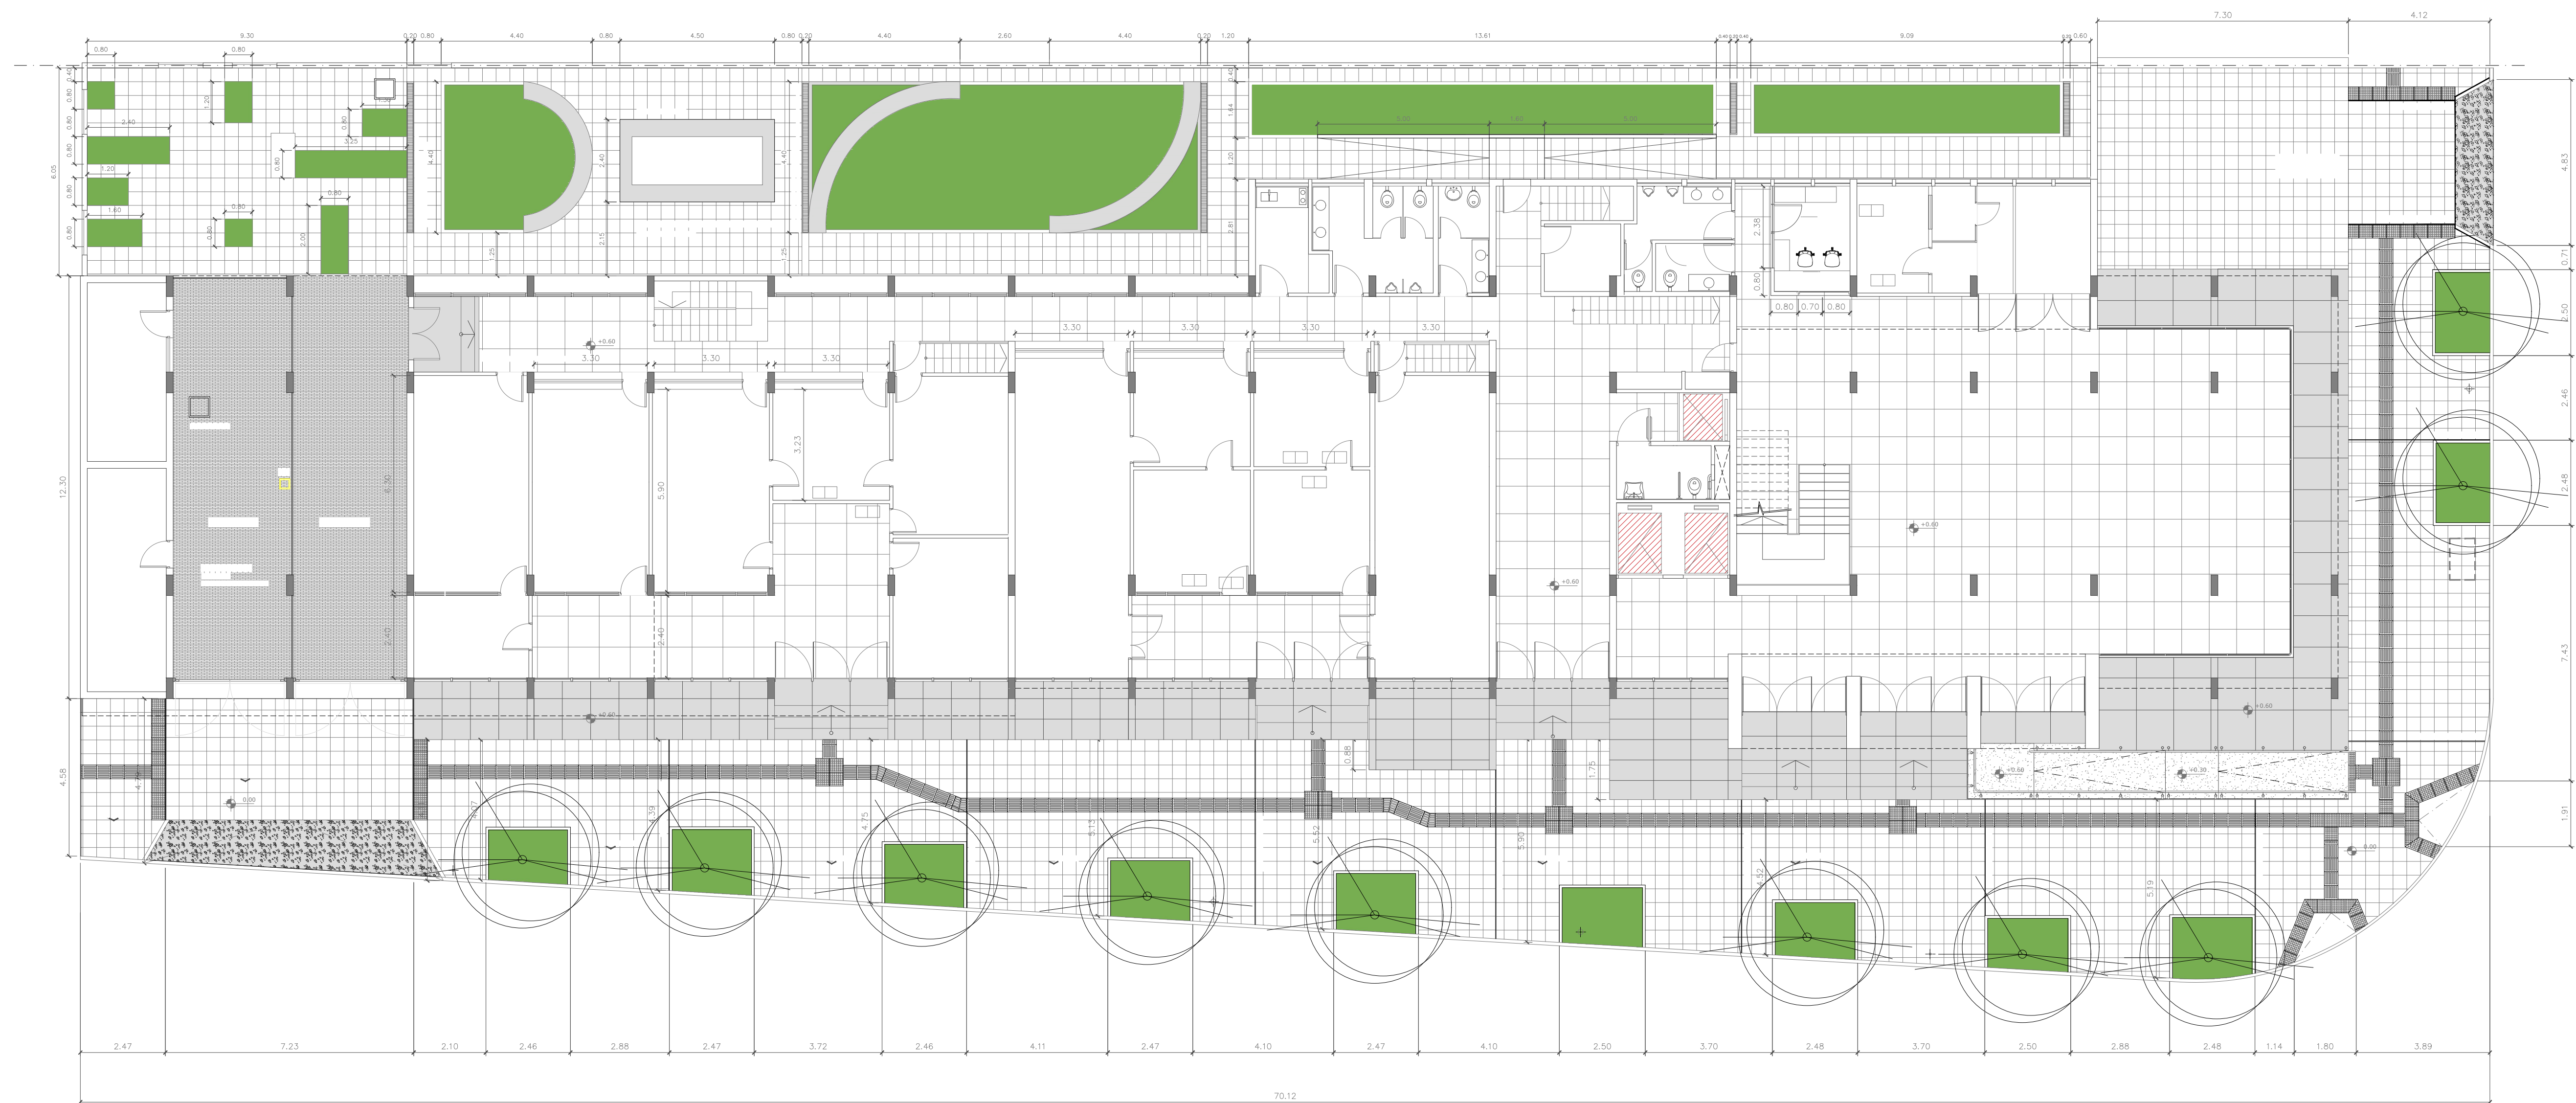

  
PODER JUDICIAL  
DE LA PROVINCIA  
DE SANTA FE  
OFICINA DE ARQUITECTURA  
DEL PODER JUDICIAL  
DE SANTA FE  
OBRA:  
Tribunales de Rafaela

UBICACIÓN:  
  
Paseo  
San Martín  
San Martín

PLANO:  
MANTENIMIENTO ASCENSORES

ESCALA:

NOTA:

PLANO N°:  
A-1