


4 pers aeropuerto

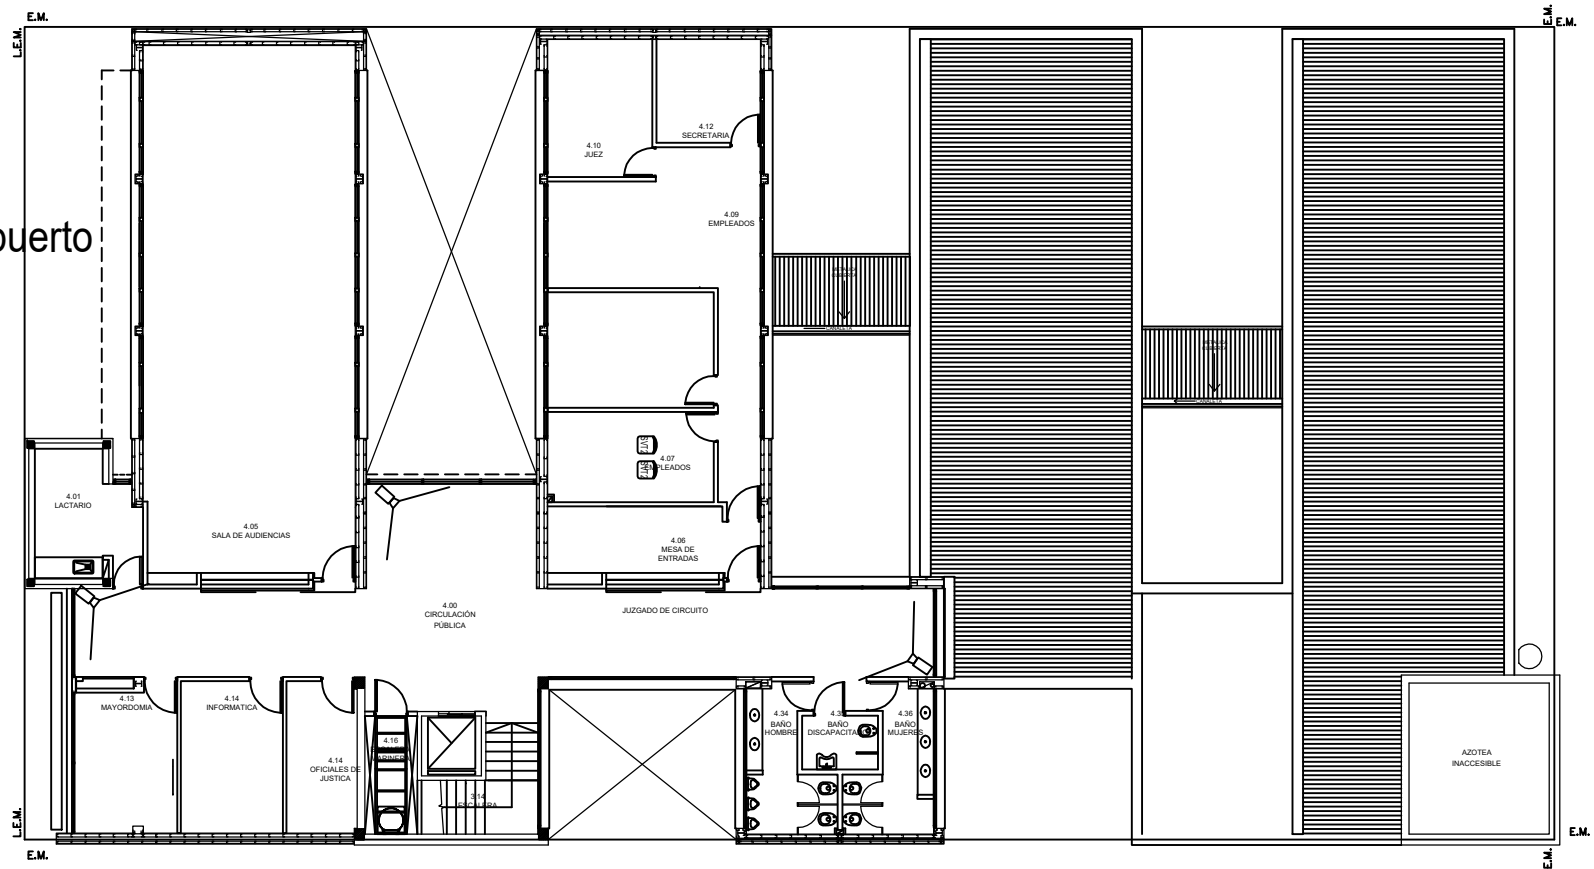

NIVEL 4 + 1185
PLANTA 3° PISO