


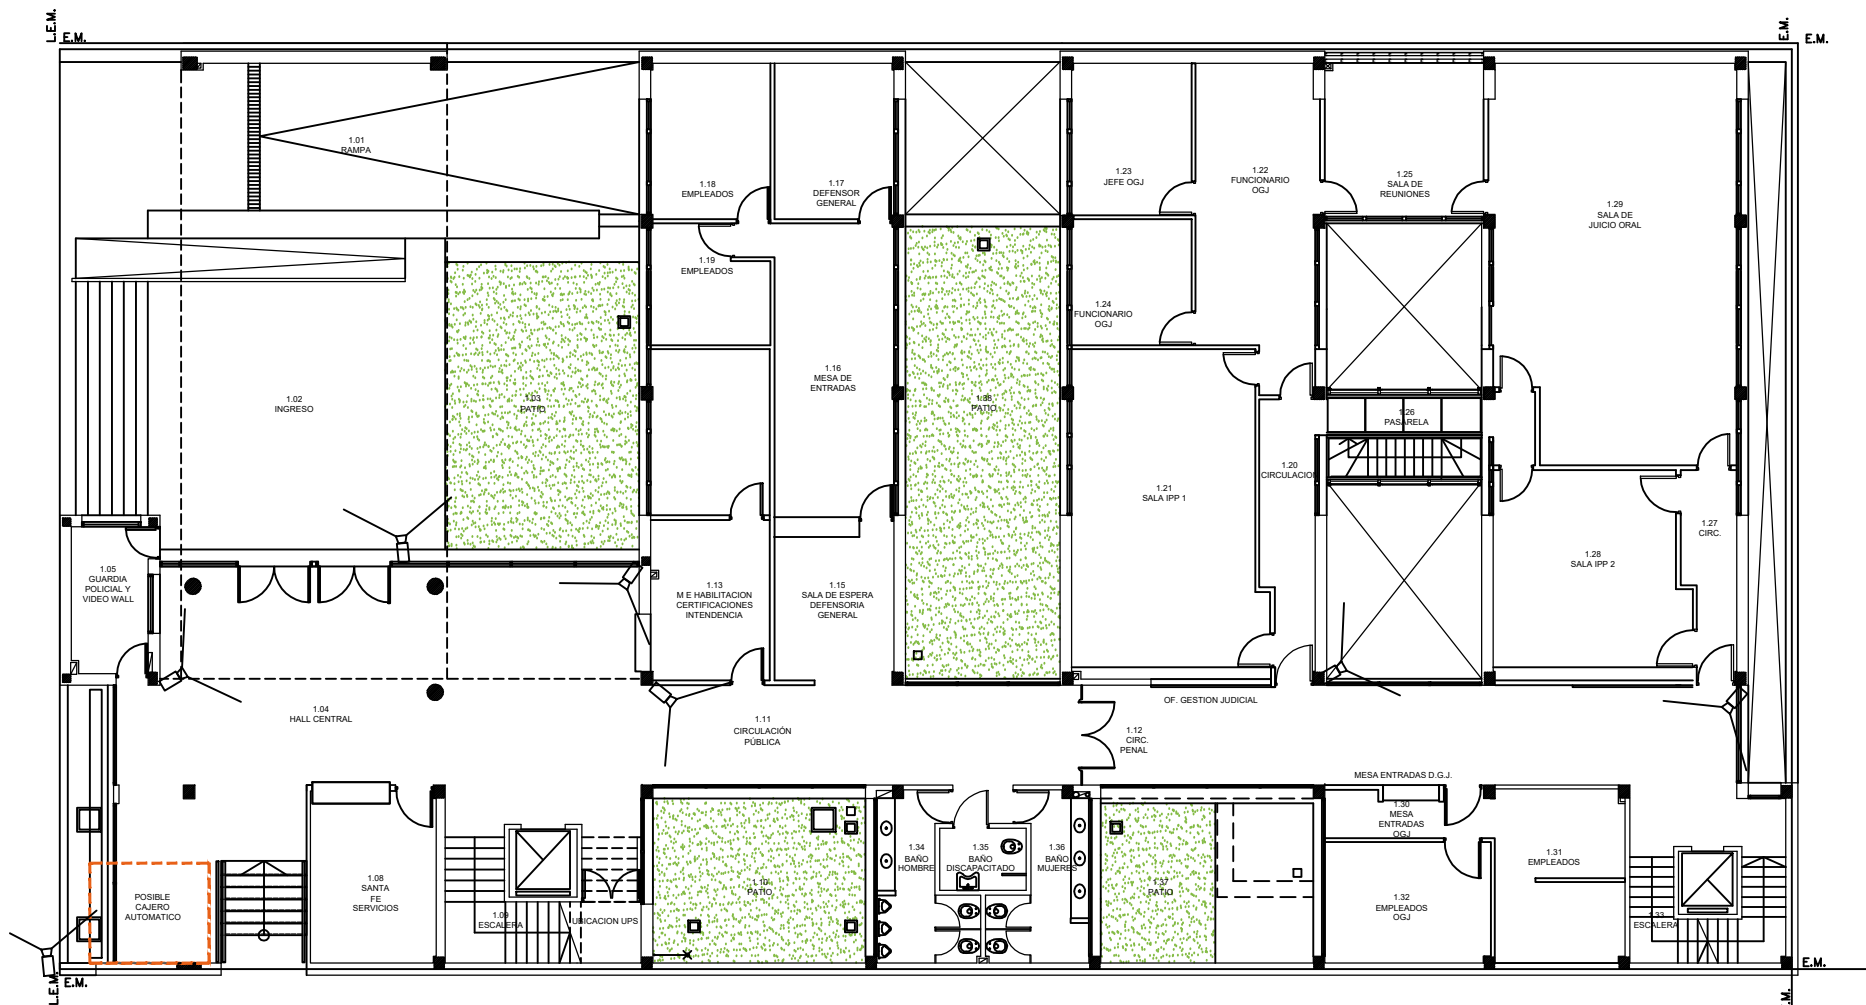

NIVEL 1 + 120
PLANTA BAJA