


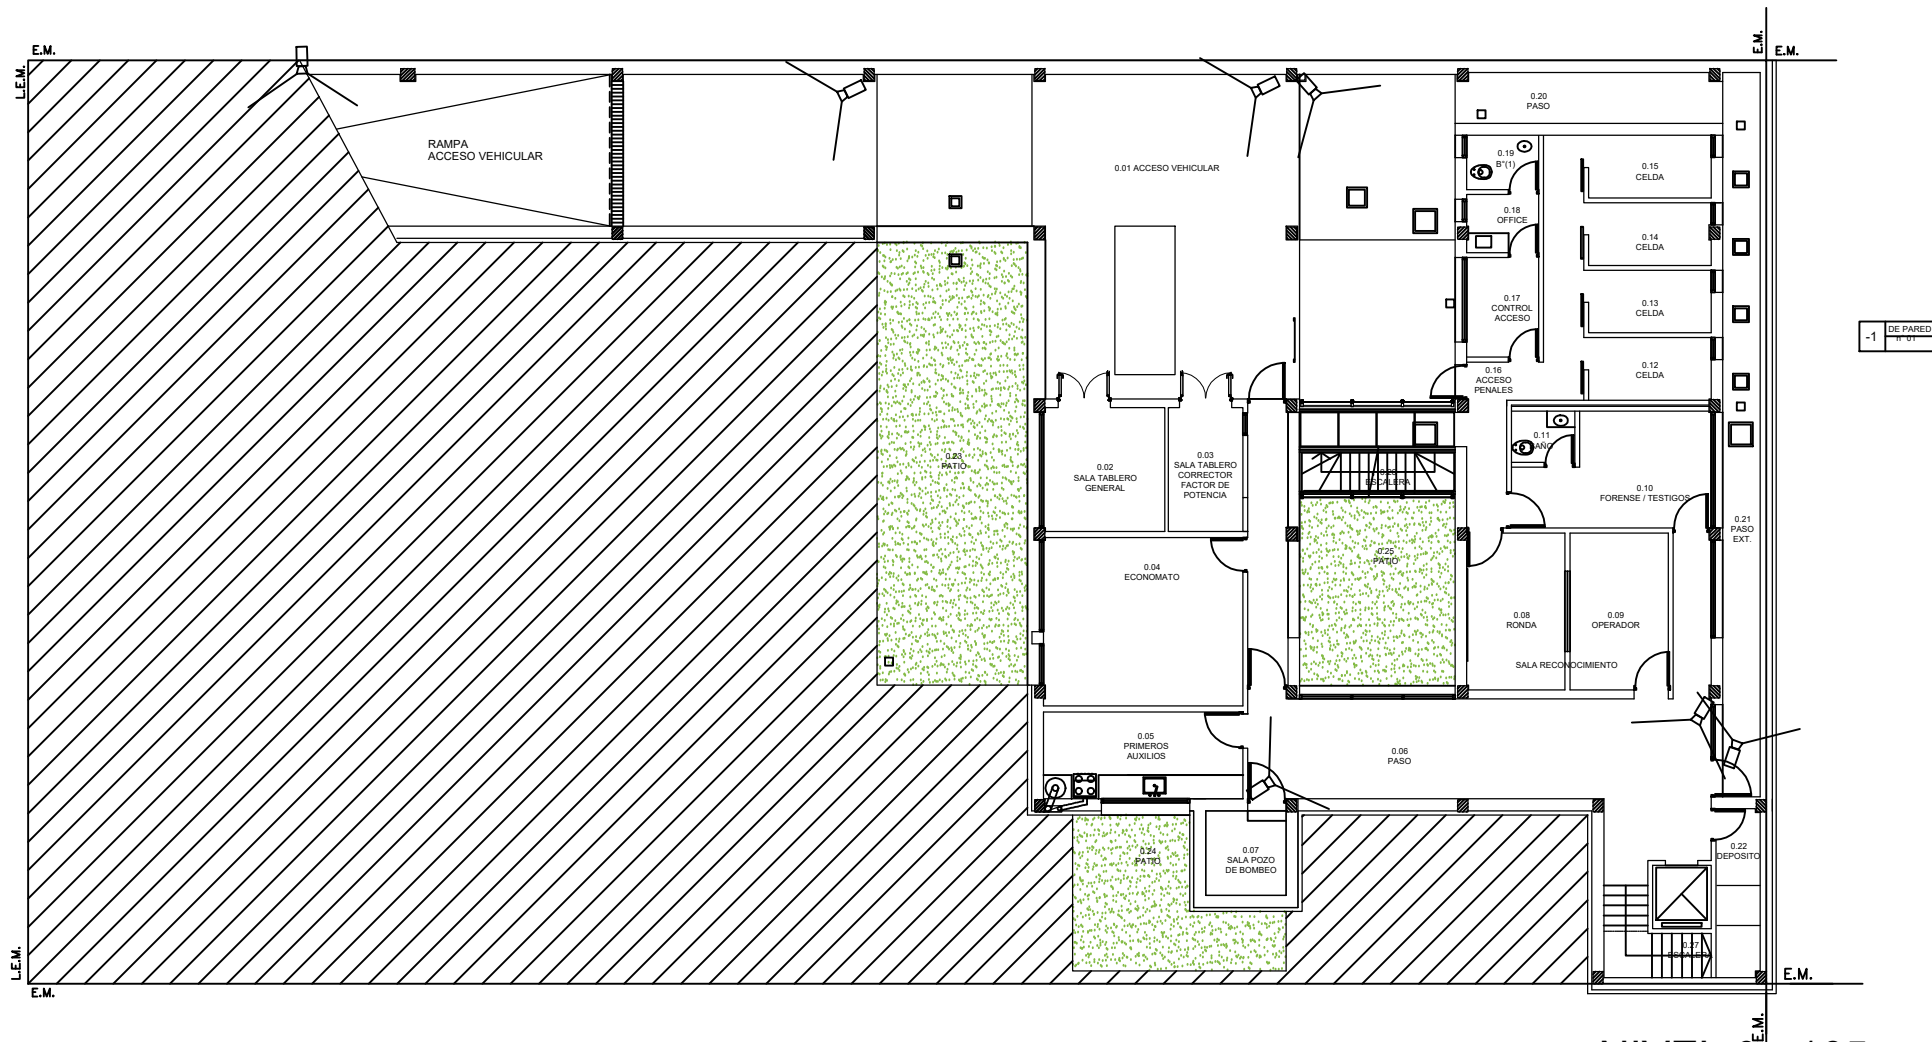

NIVEL 0- 165
SUBSUELO