


PLANTA 5 F

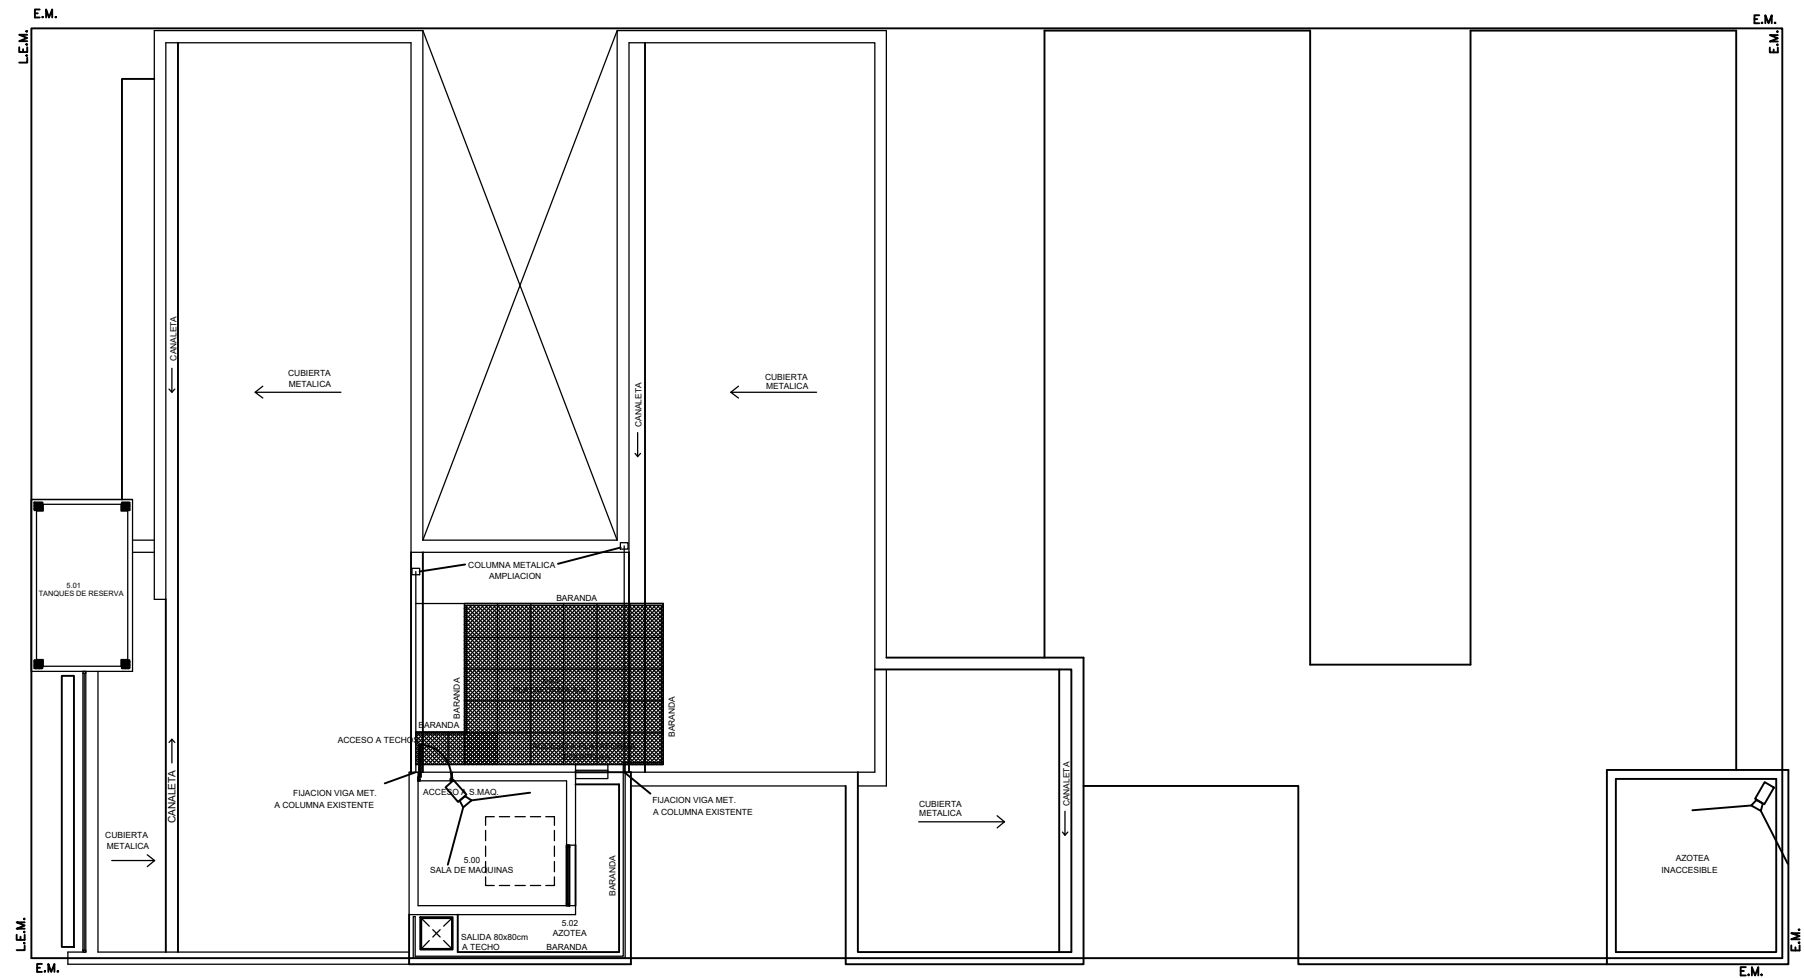

NIVEL 5
AZOTEA