


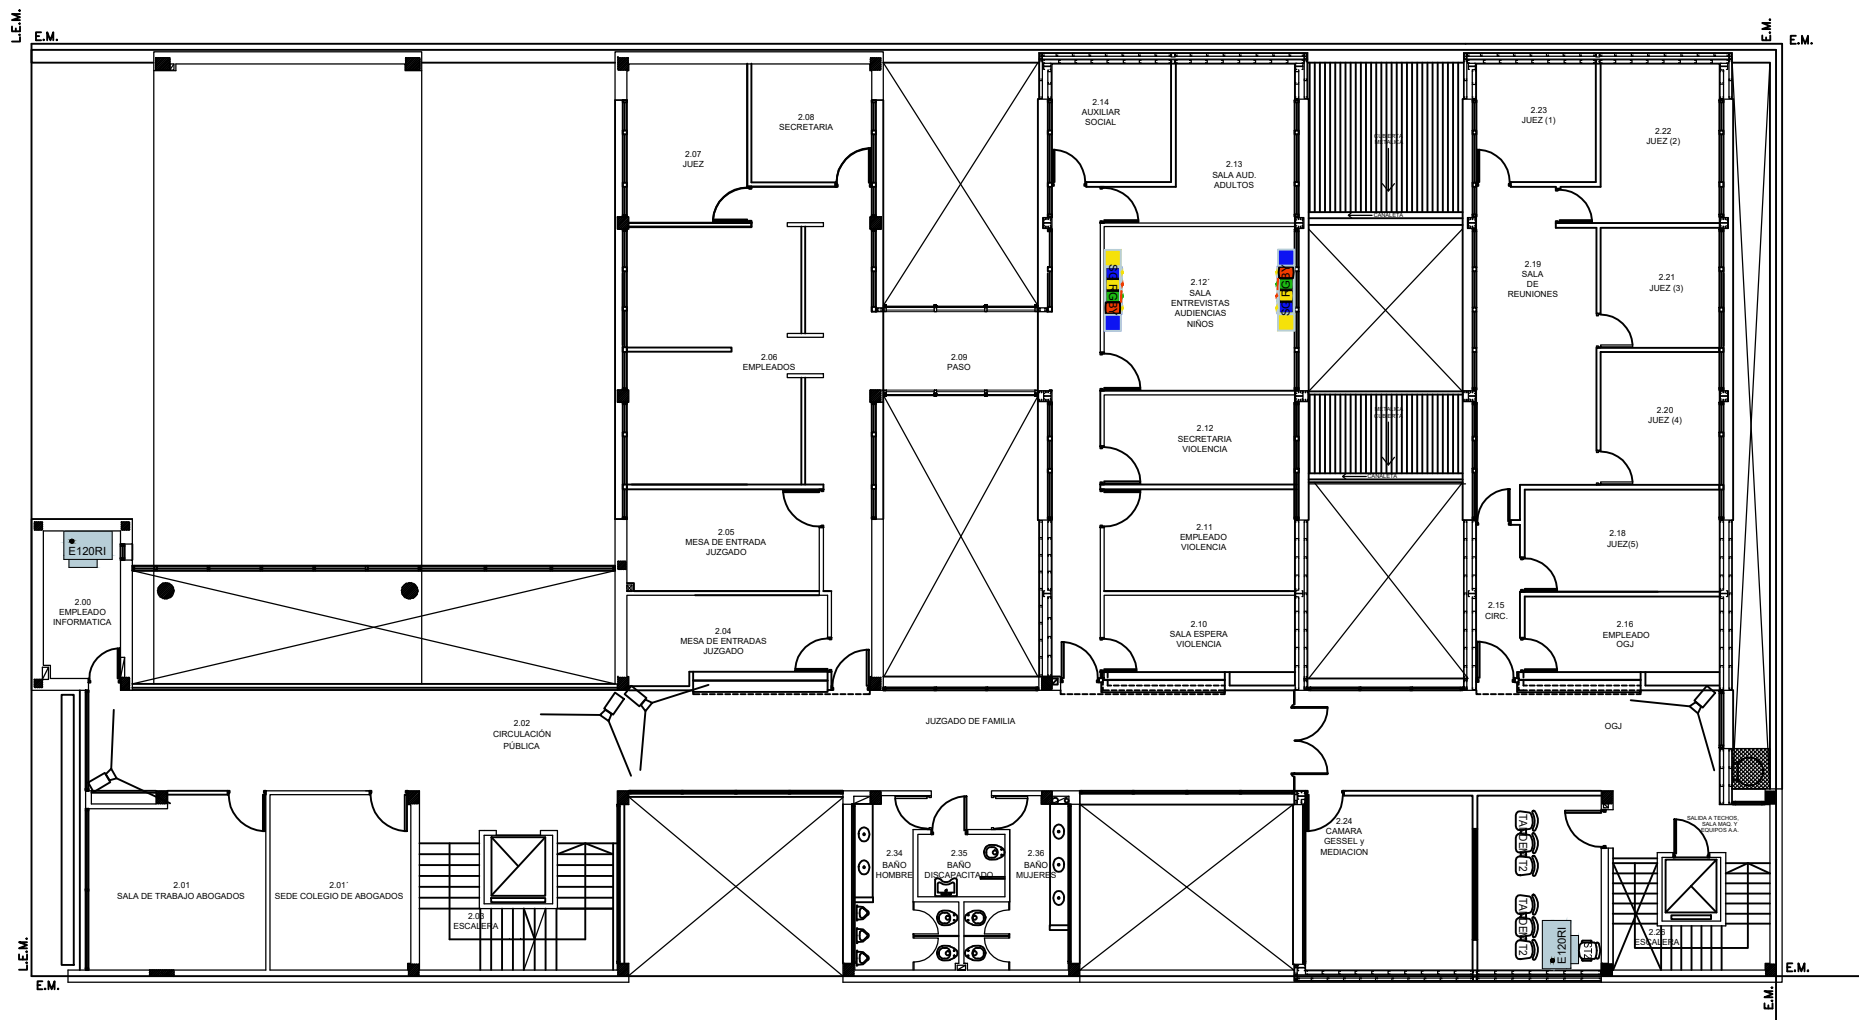

NIVEL 2 + 475
PLANTA 1° PISO