


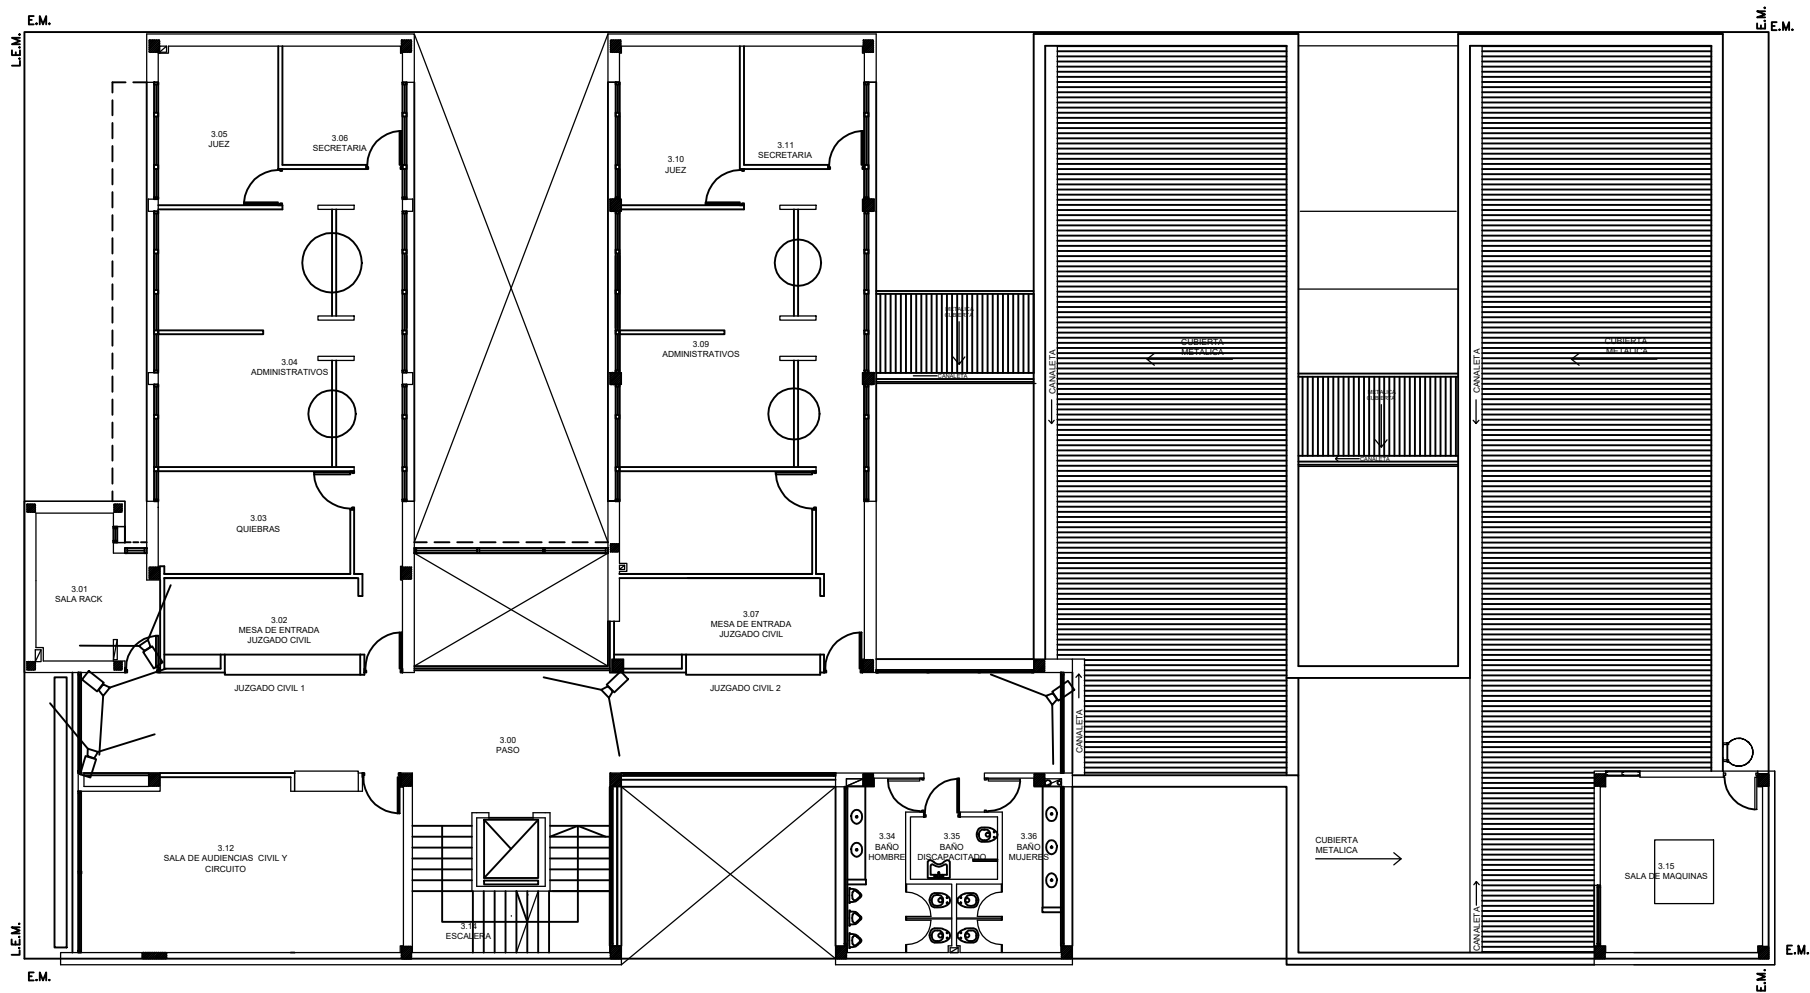

NIVEL 3 + 830
PLANTA 2° PISO