


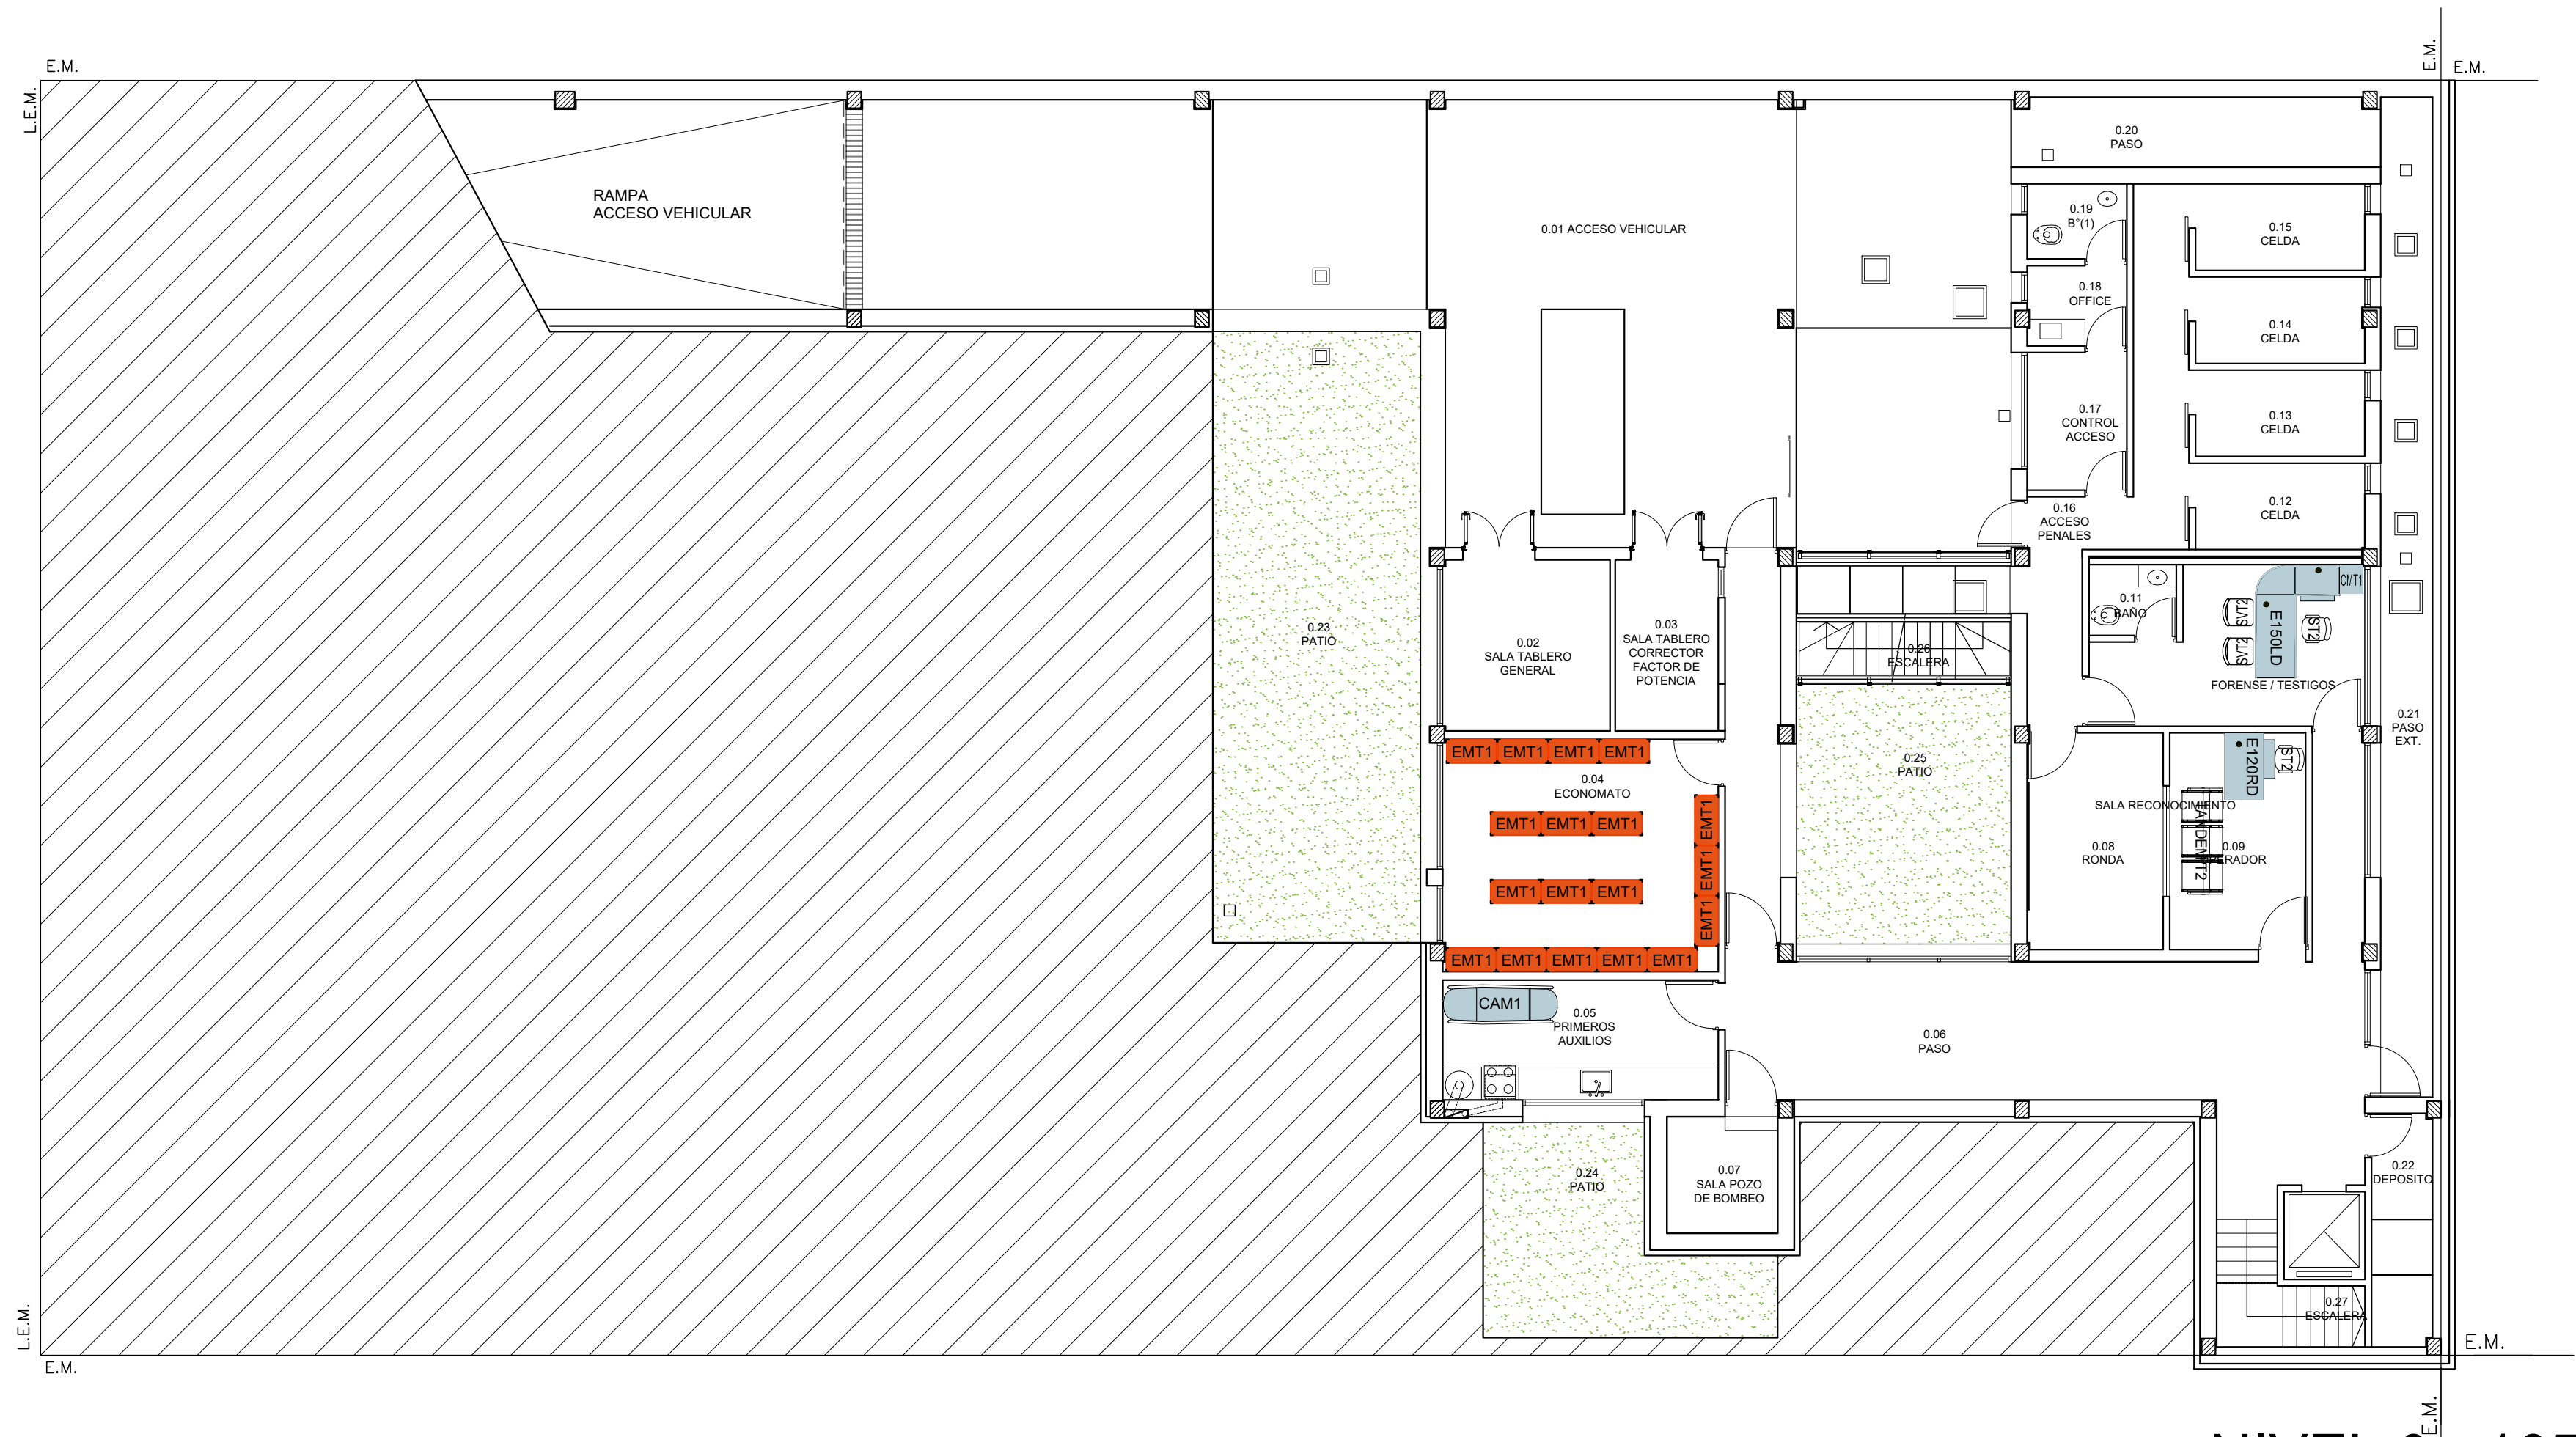

NIVEL 0 - 165 SUBSUELO

PLANO PARA COTIZAR
PARA FABRICAR VERIFICAR
MEDIDAS EN OBRA

OBRA: PROVISION DE MUEBLES PARA EDIFICIO SEDE SAN LORENZO		LICITACION PUBLICA N°: 20/25	
Poder Judicial de Santa Fe		N° CUIJ: 21-20606647-1	
COMITENTE:  Poder Judicial de la Provincia de Santa Fe	PLANO: MUEBLES SALA DE AUDIENCIAS	MODIFICACIONES:	
		Nro Fecha Observaciones	
	0 JUN/25 Emisión original		
	DESCRIPCIÓN: NIVEL 0	ESCALA:	
		MEDIDAS en: CM	
DIBUJÓ: 			
		REVISÓ:	PLANO NRO: MU_01