


EMT1 ESTANTES METALICOS TIPO 1

PLANTA

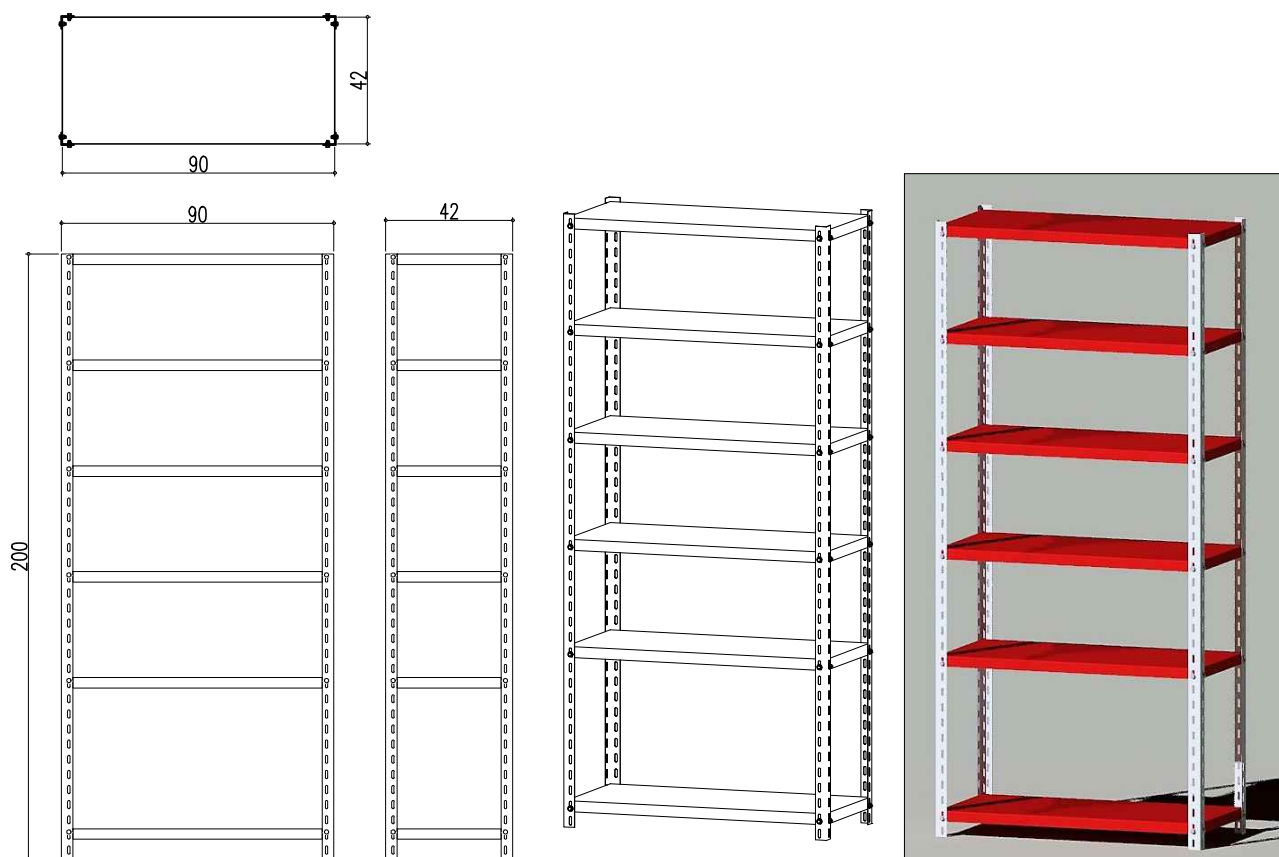

ESTANTERIA METÁLICA TIPO 1 (EMT1)

Mobiliario para depósito de construcción metálica no estandarizada. Estantes fabricados íntegramente en chapa plegada de acero SAE 1010, doble decapada N° 20 (0,9mm de espesor), laminada en frío, con tratamiento desengrasante por fosfatizado. Deberá tener un nervio de refuerzo longitudinal soldado a en toda su extensión.

Estanteria Metalica de 90 x 42 x 200 cm – Deberá admitir una carga máxima admisible por bandeja 100 Kg distribuidos uniformemente en su longitud.

Altura: 200 Cm

Largo: 90 cm

Ancho/ Profundidad: 42 cm

Cada Estanteria se compone de 6 Bandejas Metálicas, 4 Parantes Metalicos de chapa N° 16 de Angulo ranurado, Ala de parante 40x40mm

Pintura Epoxi Horneadas a 200° de temperatura.–

Color Bandeja similar al tono de los muebles melamínicos “Rojos Jóvenes” y parantes similares al color “Ceniza”.–

Ver detalles y dimensiones en el plano N°.MU_25

Cantidad: 18 u

**PLANO PARA COTIZAR
PARA EJECUTAR VERIFICAR
MEDIDAS EN OBRA**

OBRA: PROVISION DE MUEBLES PARA EDIFICIO SEDE SAN LORENZO
Poder Judicial de Santa Fe

LICITACIÓN PUBLICA N°: 20/25
N° CUIJ: 21-20606647-1

COMITENTE:



Poder Judicial de la
Provincia de Santa Fe

PLANO:

MUEBLES

DESCRIPCIÓN:

EMT1

MODIFICACIONES:

N° Fecha Observaciones

0 JUN/25 Emisión original

ESCALA: 1:25

MEDIDAS en: m

DIBUJÓ:

INCE

REVISÓ:

E.B.

PLANO N°:

MU_25