



ME3150 MESA EJECUTIVA


PLANTA ESTRUCTURA METÁLICA

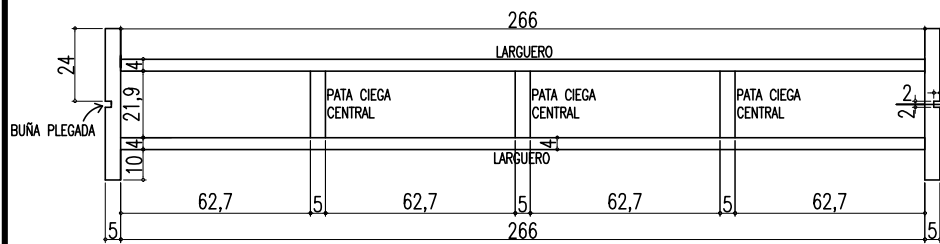


PLANTA TABLERO

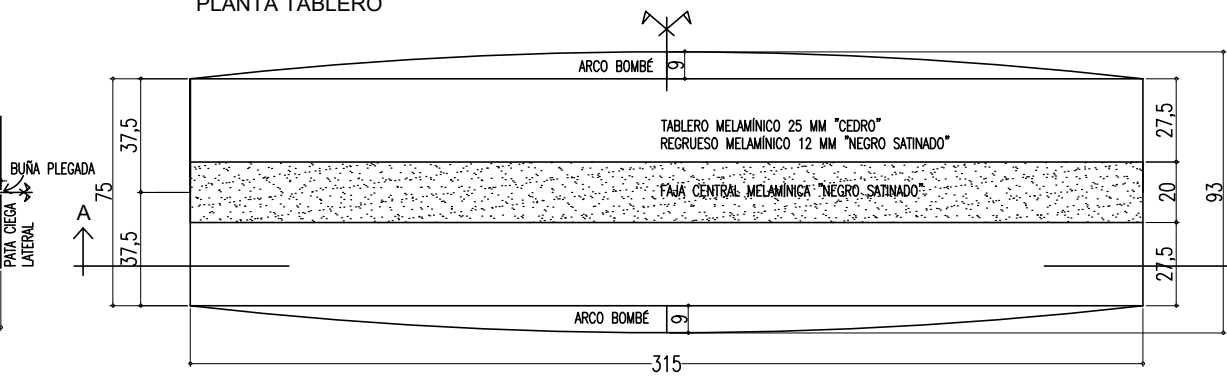


VISTA LATERAL

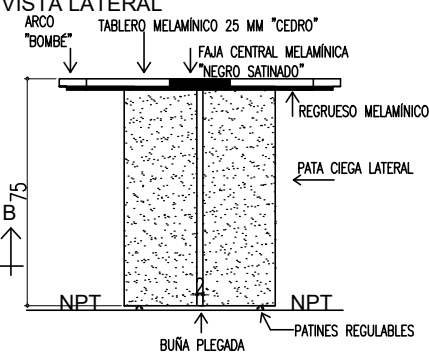

VISTA ESTRUCTURA METÁLICA


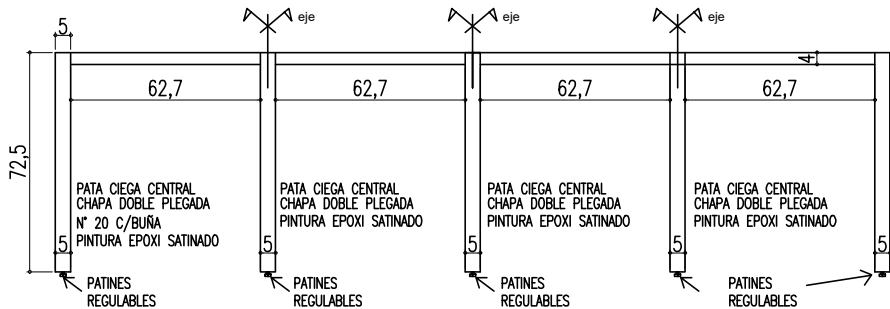


CORTE A-B

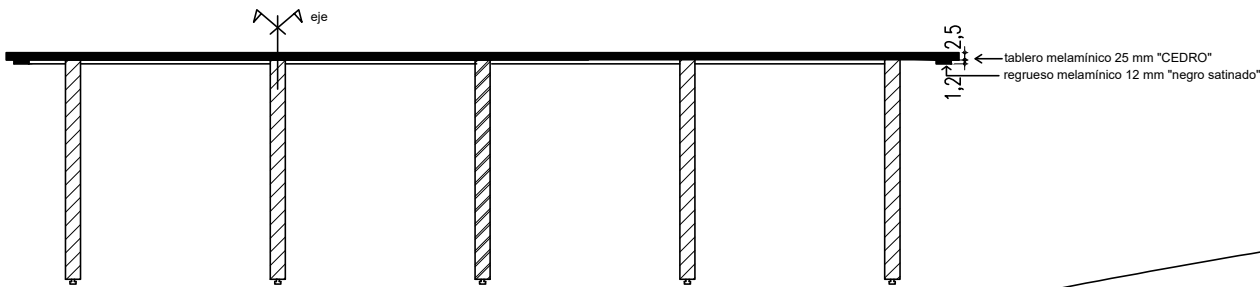

MESA EJECUTIVA ME3150

MESA TIPO EJECUTIVA PARA SALA DE REUNIONES. SE CONSTRUIRÁ SOBRE UNA BASE DE ESTRUCTURA METÁLICA MIXTA. LARGUEROS DE ACERO TUBULAR SOLDADOS A BASES DE CHAPA N° 18 DOBLE PLEGADA, LAS QUE TENDRÁN EN SU BASE UN CIERRE METÁLICO CON PATINES DE ALTURA REGULABLES EN ROSCA SOLDADA. LA TAPA DE LA MESA SERÁ DE MELAMINA DE 25MM DE ESPESOR TONO CEDRO CON UNA FAJA CENTRAL EN NEGRO SATINADO, CON REGRUESO EN EL PERIMETRO DE 12MM COLOR NEGRO SATINADO. SE LE APLICARÁ UN CANTONERO LONGITUDINAL EN ABS PLANO AL TONO DE LA TAPA, Y SOBRE EL REGRUESO UNO DE 1MM DEL MISMO ESPESOR. . CABECERAS DE REGRUESO REHUNDIDO CON CANTONEROS PLANOS., COLORES ÍDEM TABLERO. MEDIDAS GRALES:: 315CM X 93CM X 74CM (LARGO, ANCHO, ALTO) VER DETALLES Y DIMENSIONES EN EL PLANO N°.MU_29 CANTIDAD: 1 U

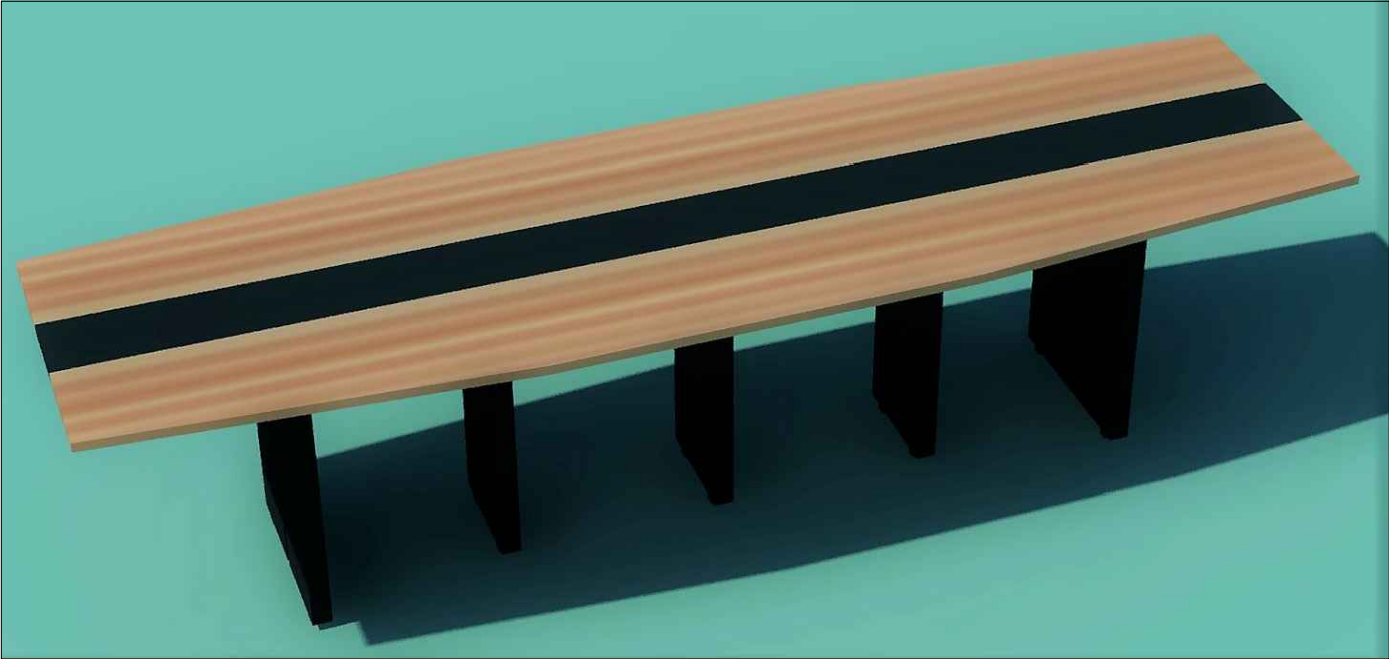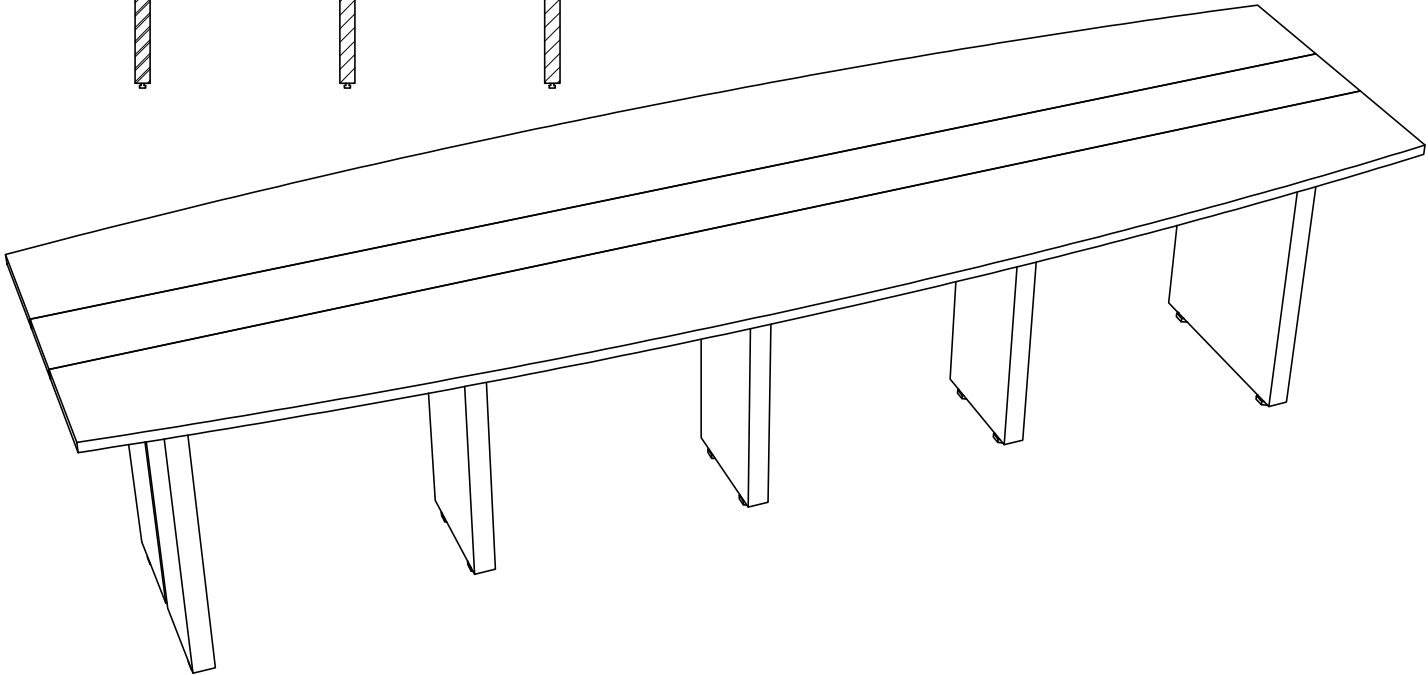

PLANO PARA COTIZAR
PARA EJECUTAR VERIFICAR
MEDIDAS EN OBRA

OBRA: PROVISION DE MUEBLES PARA EDIFICIO SEDE SAN LORENZO			LICITACIÓN PUBLICA N°: 20/25		
Poder Judicial de Santa Fe			N° CUIJ: 21-20606647-1		
COMITENTE:  Poder Judicial de la Provincia de Santa Fe	PLANO:	MODIFICACIONES:			
	MUEBLES	N°		Fecha Observaciones	
		0	JUN/25	Emisión original	
	DESCRIPCIÓN:	ESCALA:		1:25	PLANO N°:
	ME3150	MEDIDAS en:		m	
		DIBUJÓ:			
		REVISÓ:		E.B.	
					MU_29