


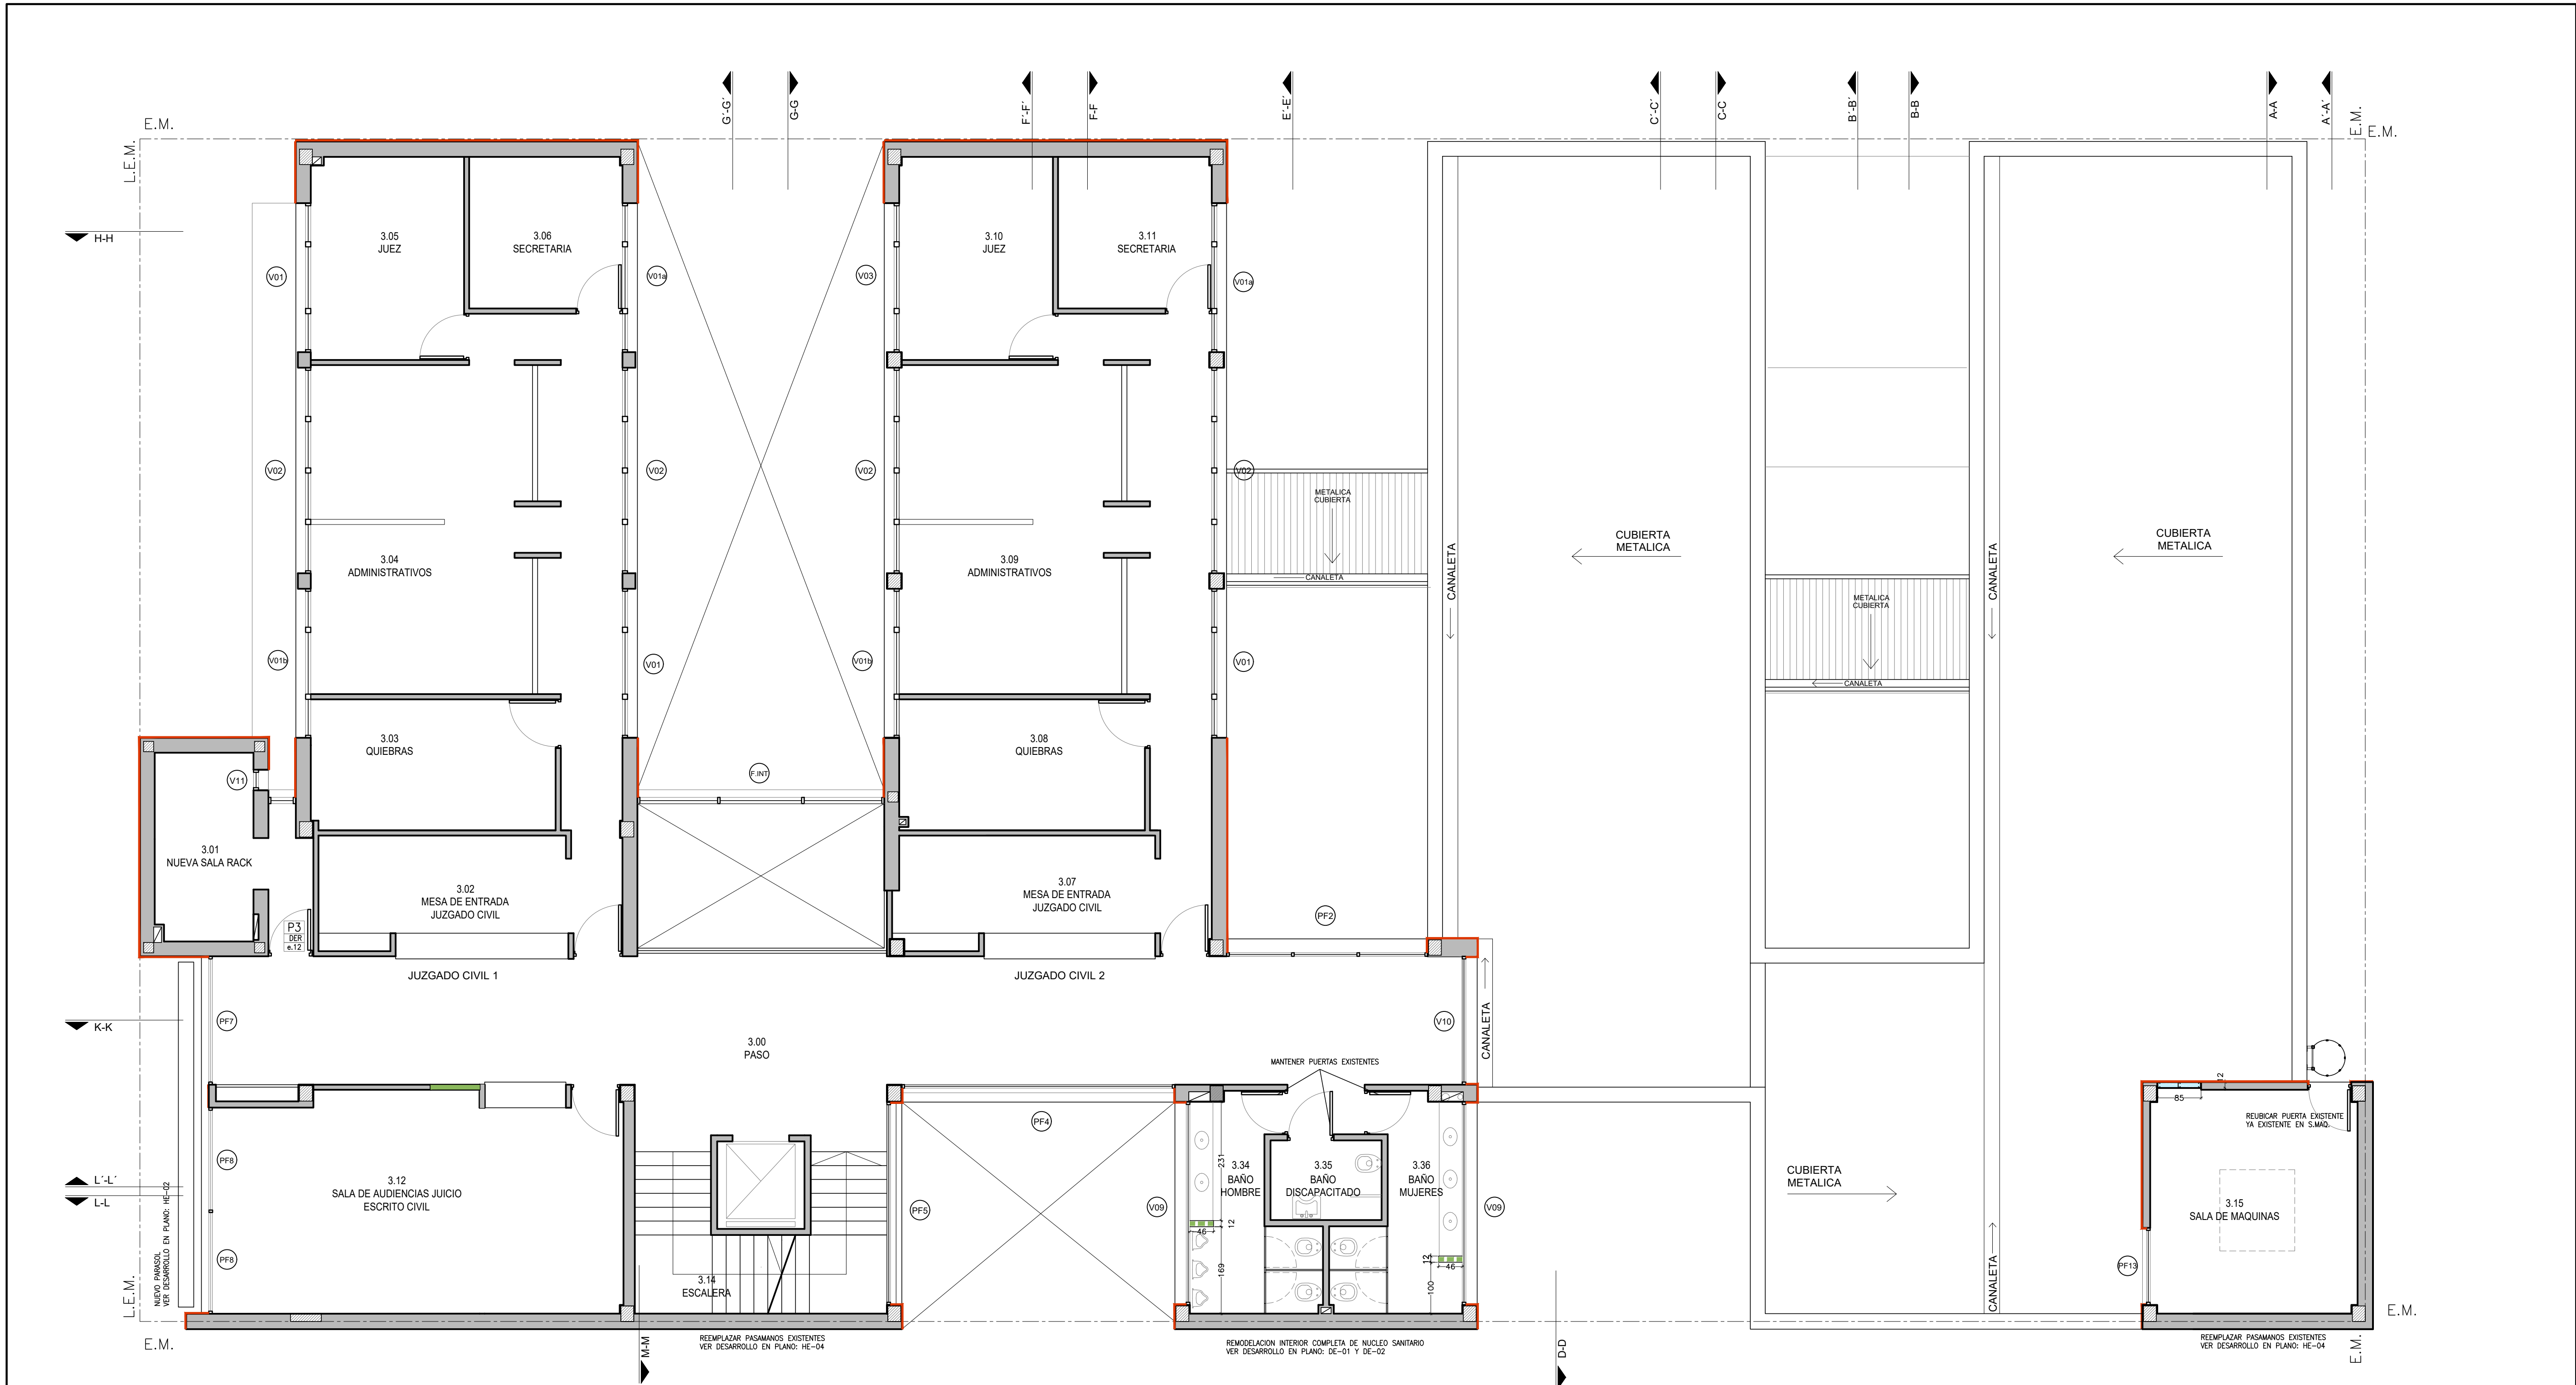

REFERENCIAS:

- ESTRUCTURA H*
EXISTENTE
NUEVO
- TABIQUE DURLUCK NUEVO e=11,4cm
REVESTIMIENTO BASECOAT + REVEST. ACRILICO
- MURO DE STEEL FRAME
HAY PANELES DOBLES Y SIMPLES
*VER DESARROLLO PANELES

REFERENCIAS ALTURAS DE MUROS:

- MURO HASTA EL CIELORRASO
- MURO ALTURA: 2,30m
(EXCEPTO BAJO MESAS DE ENTRADA, ALTURA: 1,05m)

MURO DURLUCK INTERIOR TIPO

- PLACA ROCA YESO e=12,5mm ATORNILLADA, ENCINTADA, MASILLADA Y PINTADA AL LATEX
- PLACA ROCA YESO e: 12,5mm ATORNILLADA
- MONTANTE CHAPA GALVANIZADA N°24 69mm c/40 cm SOBRE SOLERAS 70mm
- AISLACION FIELTRO DE LANA DE VIDRIO RIGIDA e:70mm
- PLACA ROCA YESO e: 12,5mm ATORNILLADA, ENCINTADA, MASILLADA Y PINTADA AL LATEX
- PLACA ROCA YESO e: 12,5mm ATORNILLADA, ENCINTADA, MASILLADA Y PINTADA AL LATEX

PE.03 PANELES STEEL FRAME INDICA CARA EXTERIOR Y NUMERACION

PE.03 PANELES STEEL FRAME INDICA CARA INTERIOR Y NUMERACION
NOTA: CUANDO EL PAÑO SEA SIMPLE SE LO INDICARA COMO "PE.XX"

V01a DESIGNACION DE ABERTURAS DE ALUMINIO NUEVAS Y A REEMPLAZAR

P1 DESIGNACION ABERTURAS INTERIORES
DER MANO DE APERTURA
e.12 ESPESOR DEL MARCO

PLANO PARA COTIZAR
PARA EJECUTAR VERIFICAR
MEDIDAS EN OBRA

OBRA:		REFORMA Y AMPLIACIÓN TRIBUNALES DE SAN LORENZO		LICITACIÓN PÚBLICA N°:41/22 N° CUIJ: 21-20589746-9	
 Poder Judicial de la Provincia de Santa Fe	COMITENTE:		PLANO:	MODIFICACIONES:	
			PLANTA ARQUITECTURA	Nro Fecha Observaciones	
				A AGO/22 Emisión original ANTEPROYECTO	
			DESCRIPCIÓN:	ESCALA: 1:75	
			SEGUNDO PISO	MEDIDAS en: CM	
			Nivel 3 (+8.30m)	DIBUJO: E.R.	
				REVISÓ: L.C.	
			PLANO NRO:		
			AR_04		