


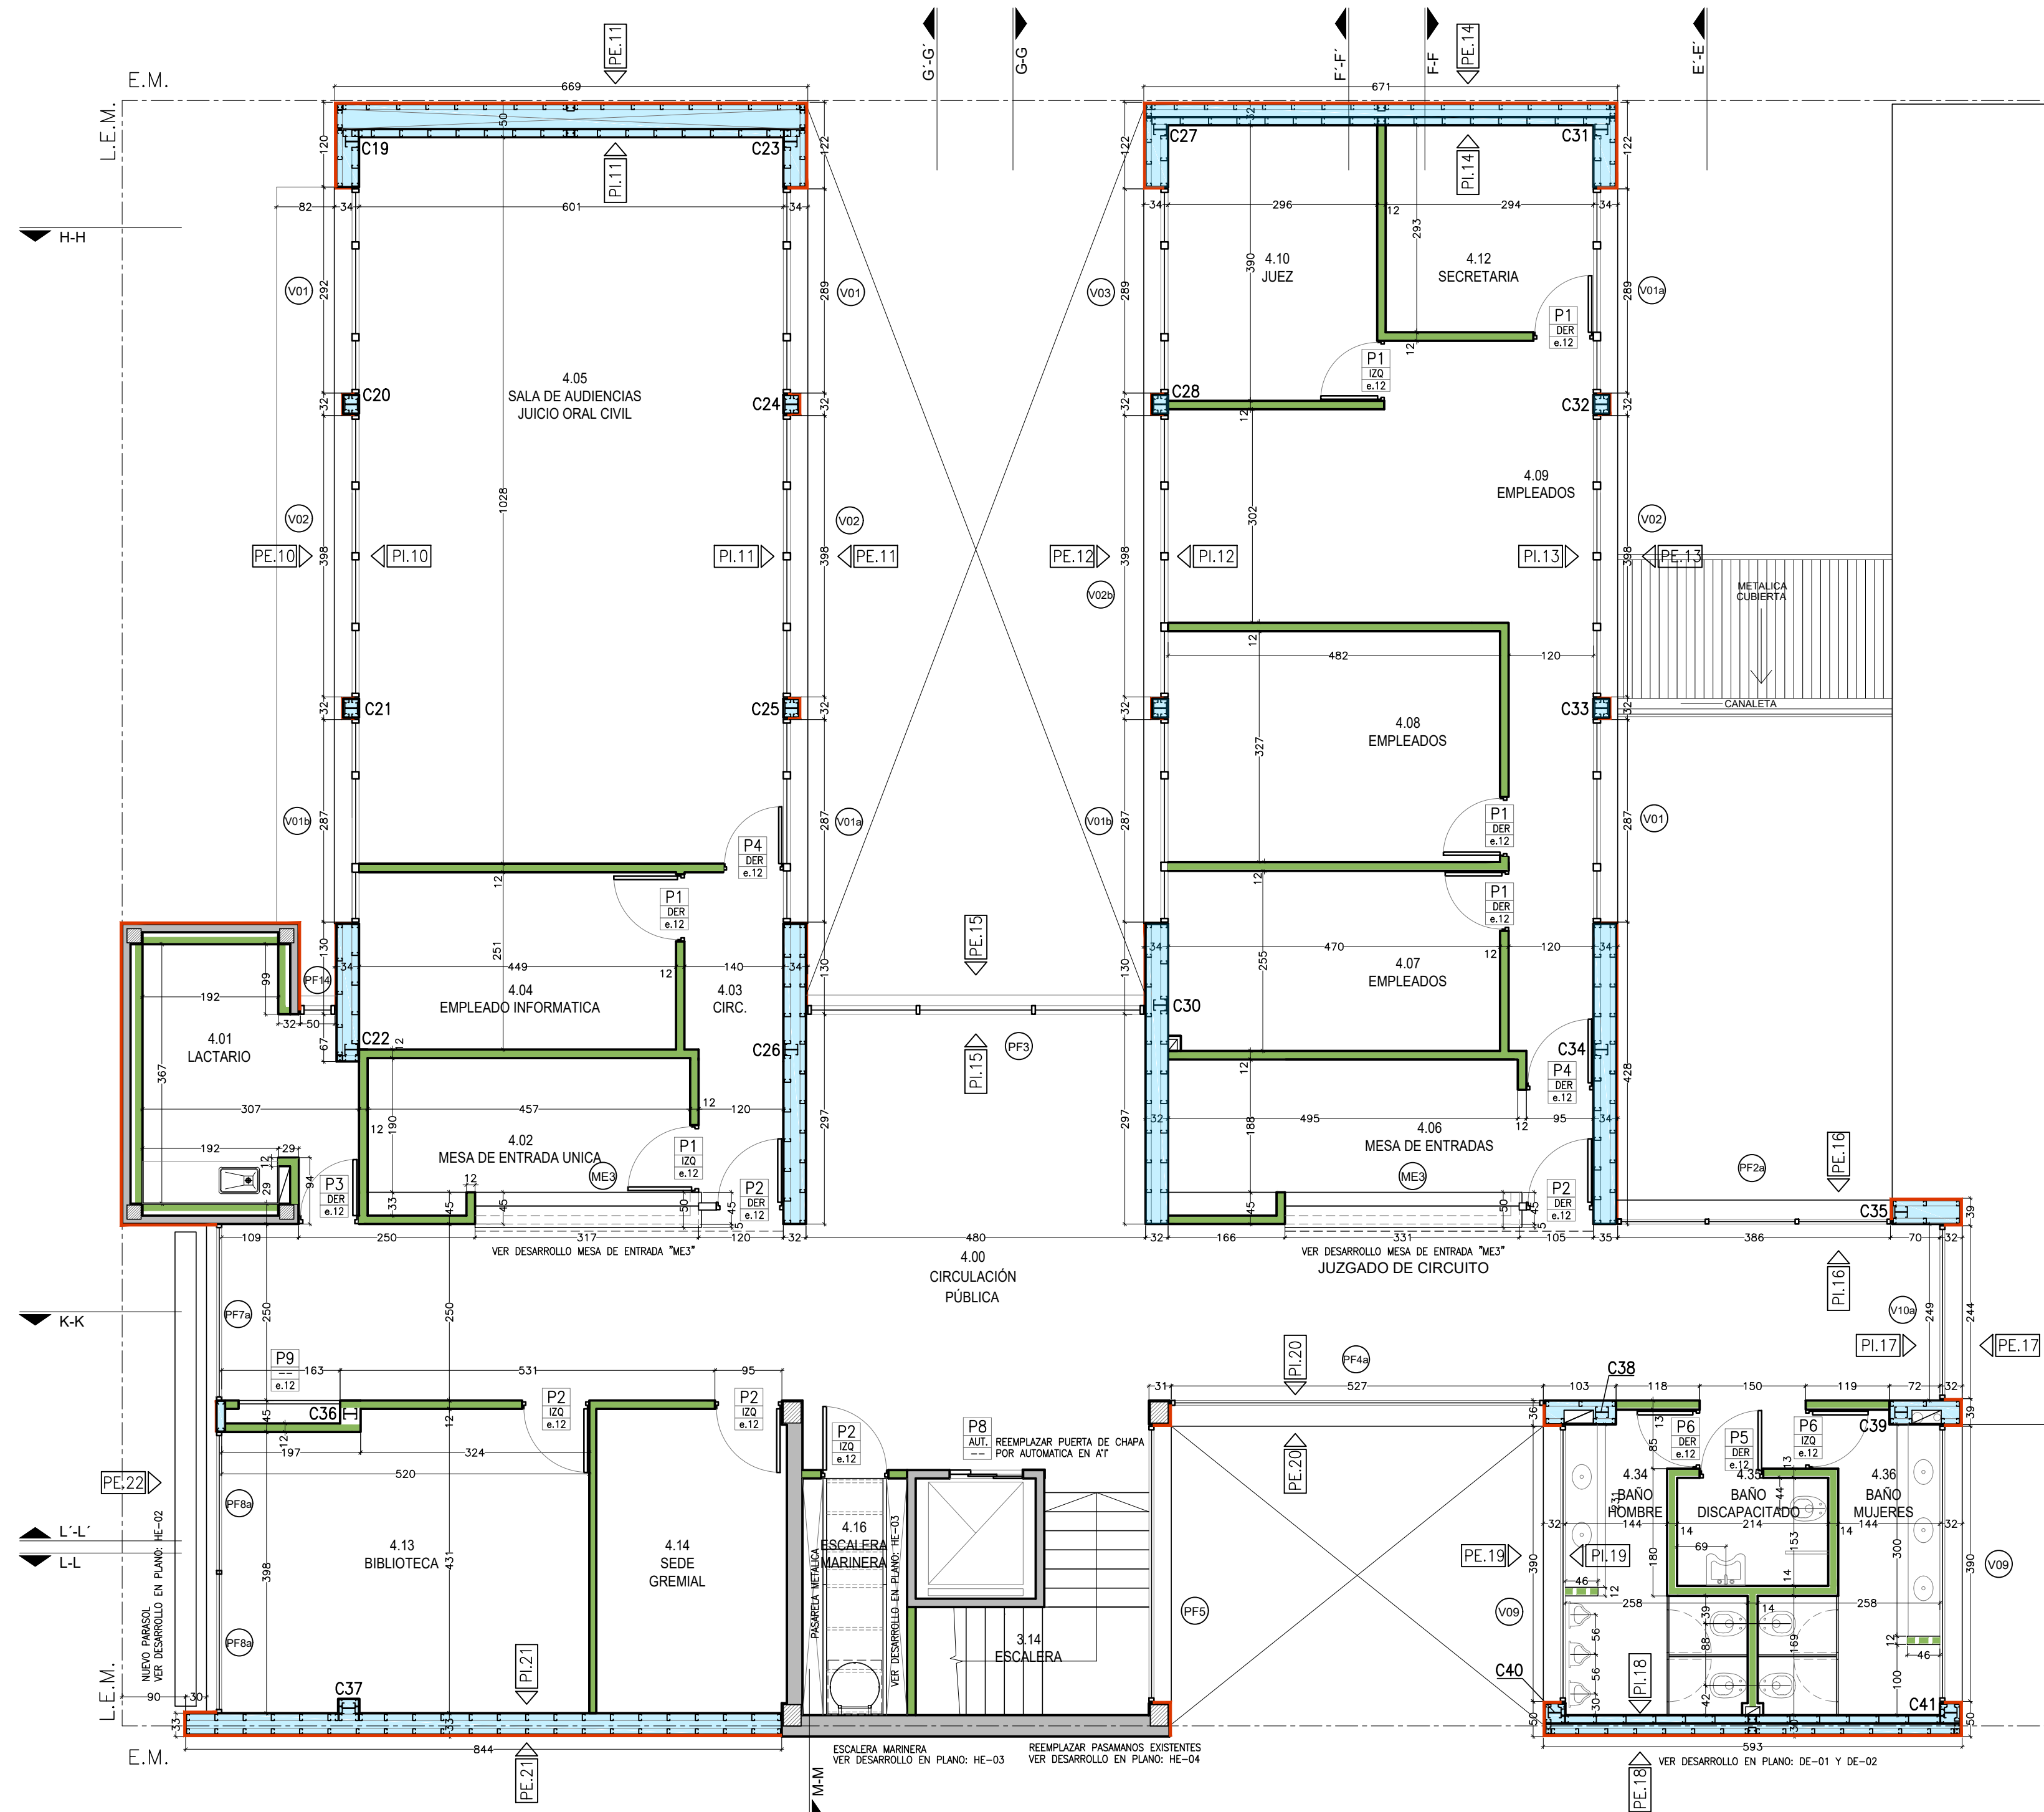

TERCER PISO - Nivel 4 . Esc.: 1:100

REFERENCIAS:


- ESTRUCTURA H*4
- EXISTENTE
- NOVO
- TABIQUE DURLUCK NOVO e=11,4cm
- REVESTIMIENTO BASECOAT + REVEST. ACRILICO
- MURO DE STEEL FRAME
- HAY PANELES DOBLES Y SIMPLES
- *VER DESARROLLO PANELES

REFERENCIAS ALTURAS DE MUROS:

- MURO HASTA EL CIELORRASO
- MURO ALTURA: 2,30m (EXCEPTO BAJO MESAS DE ENTRADA, ALTURA: 1,05m)

MURO DURLUCK INTERIOR TIPO

- PLACA ROCA YESO e=12,5mm ATORNILLADA, ENCINTADA, MASILLADA Y PINTADA AL LATEX
- PLACA ROCA YESO e= 12,5mm ATORNILLADA
- MONTANTE CHAPA GALVANIZADA N°24 69mm c/40 cm SOBRE SOLERAS 70mm
- ASLACION FIELTRO DE LANA DE VIDRIO RIGIDA e:70mm
- PLACA ROCA YESO e= 12,5mm ATORNILLADA, ENCINTADA, MASILLADA Y PINTADA AL LATEX
- PLACA ROCA YESO e= 12,5mm ATORNILLADA, ENCINTADA, MASILLADA Y PINTADA AL LATEX

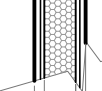


2,2-7-2,2
-11,4-

PE.03 PANELES STEEL FRAME INDICA: CARA EXTERIOR Y NUMERACION

PE.03 PANELES STEEL FRAME INDICA: CARA INTERIOR Y NUMERACION
NOTA: CUANDO EL PAÑO SEA SIMPLE SE LO INDICARA COMO "PE.XX"

V01a DESIGNACION DE ABERTURAS DE ALUMINIO NUEVAS Y A REEMPLAZAR

P1 DESIGNACION ABERTURAS INTERIORES
DER MANO DE APERTURA
e.12 ESPESOR DEL MARCO

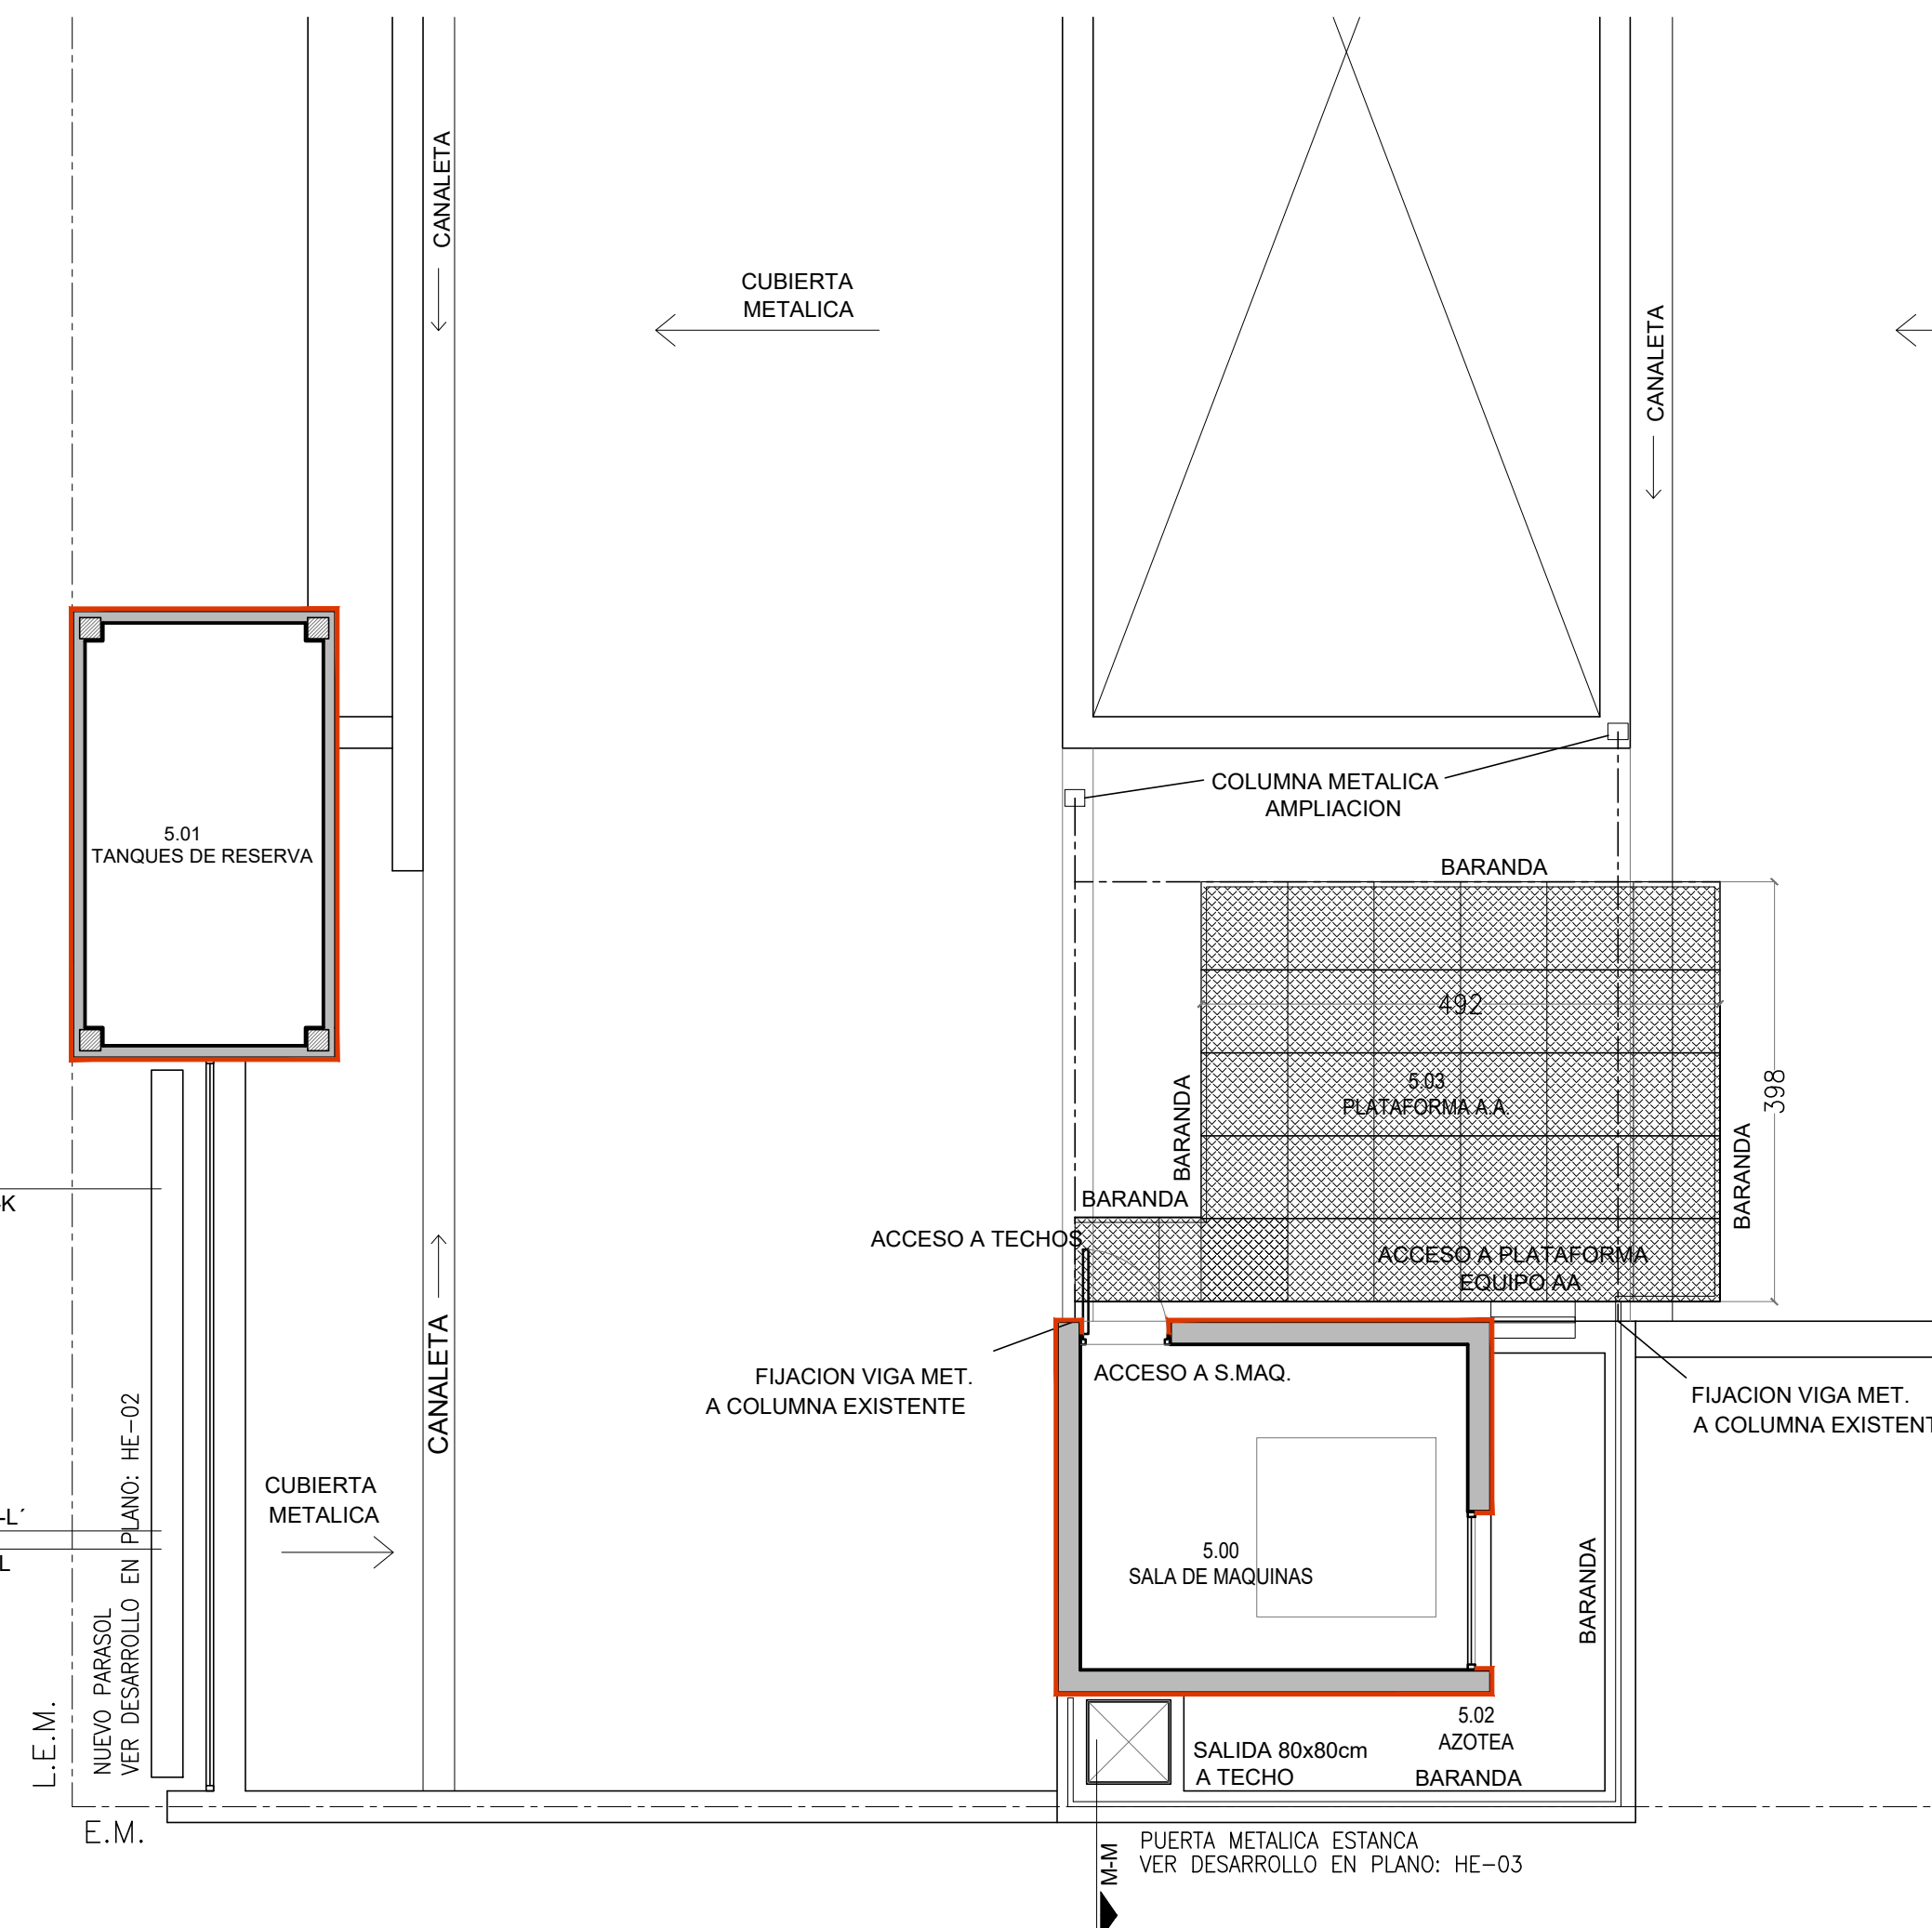

AZOTEA - Nivel 5 . Esc.: 1:100

PLANO PARA COTIZAR
PARA EJECUTAR VERIFICAR
MEDIDAS EN OBRA

OBRA: REFORMA Y AMPLIACIÓN TRIBUNALES DE SAN LORENZO		LICITACIÓN PÚBLICA N°:41/22	
COMITENTE: Poder Judicial de la Provincia de Santa Fe		N° CUIJ: 21-20589746-9	
PLANO: PLANTA ARQUITECTURA		MODIFICACIONES:	
DESCRIPCIÓN: 3er PISO Nivel 4 (+11.85m) AZOTEA - Nivel 5		Nro Fecha Observaciones	
		A AGO/22 Emisión original ANTEPROYECTO	
		ESCALA: 1:75	
		MEDIDAS en: CM	
		DIBUJO: E.R.	
		REVISÓ: L.C.	
		PLANO NRO: AR_05	