


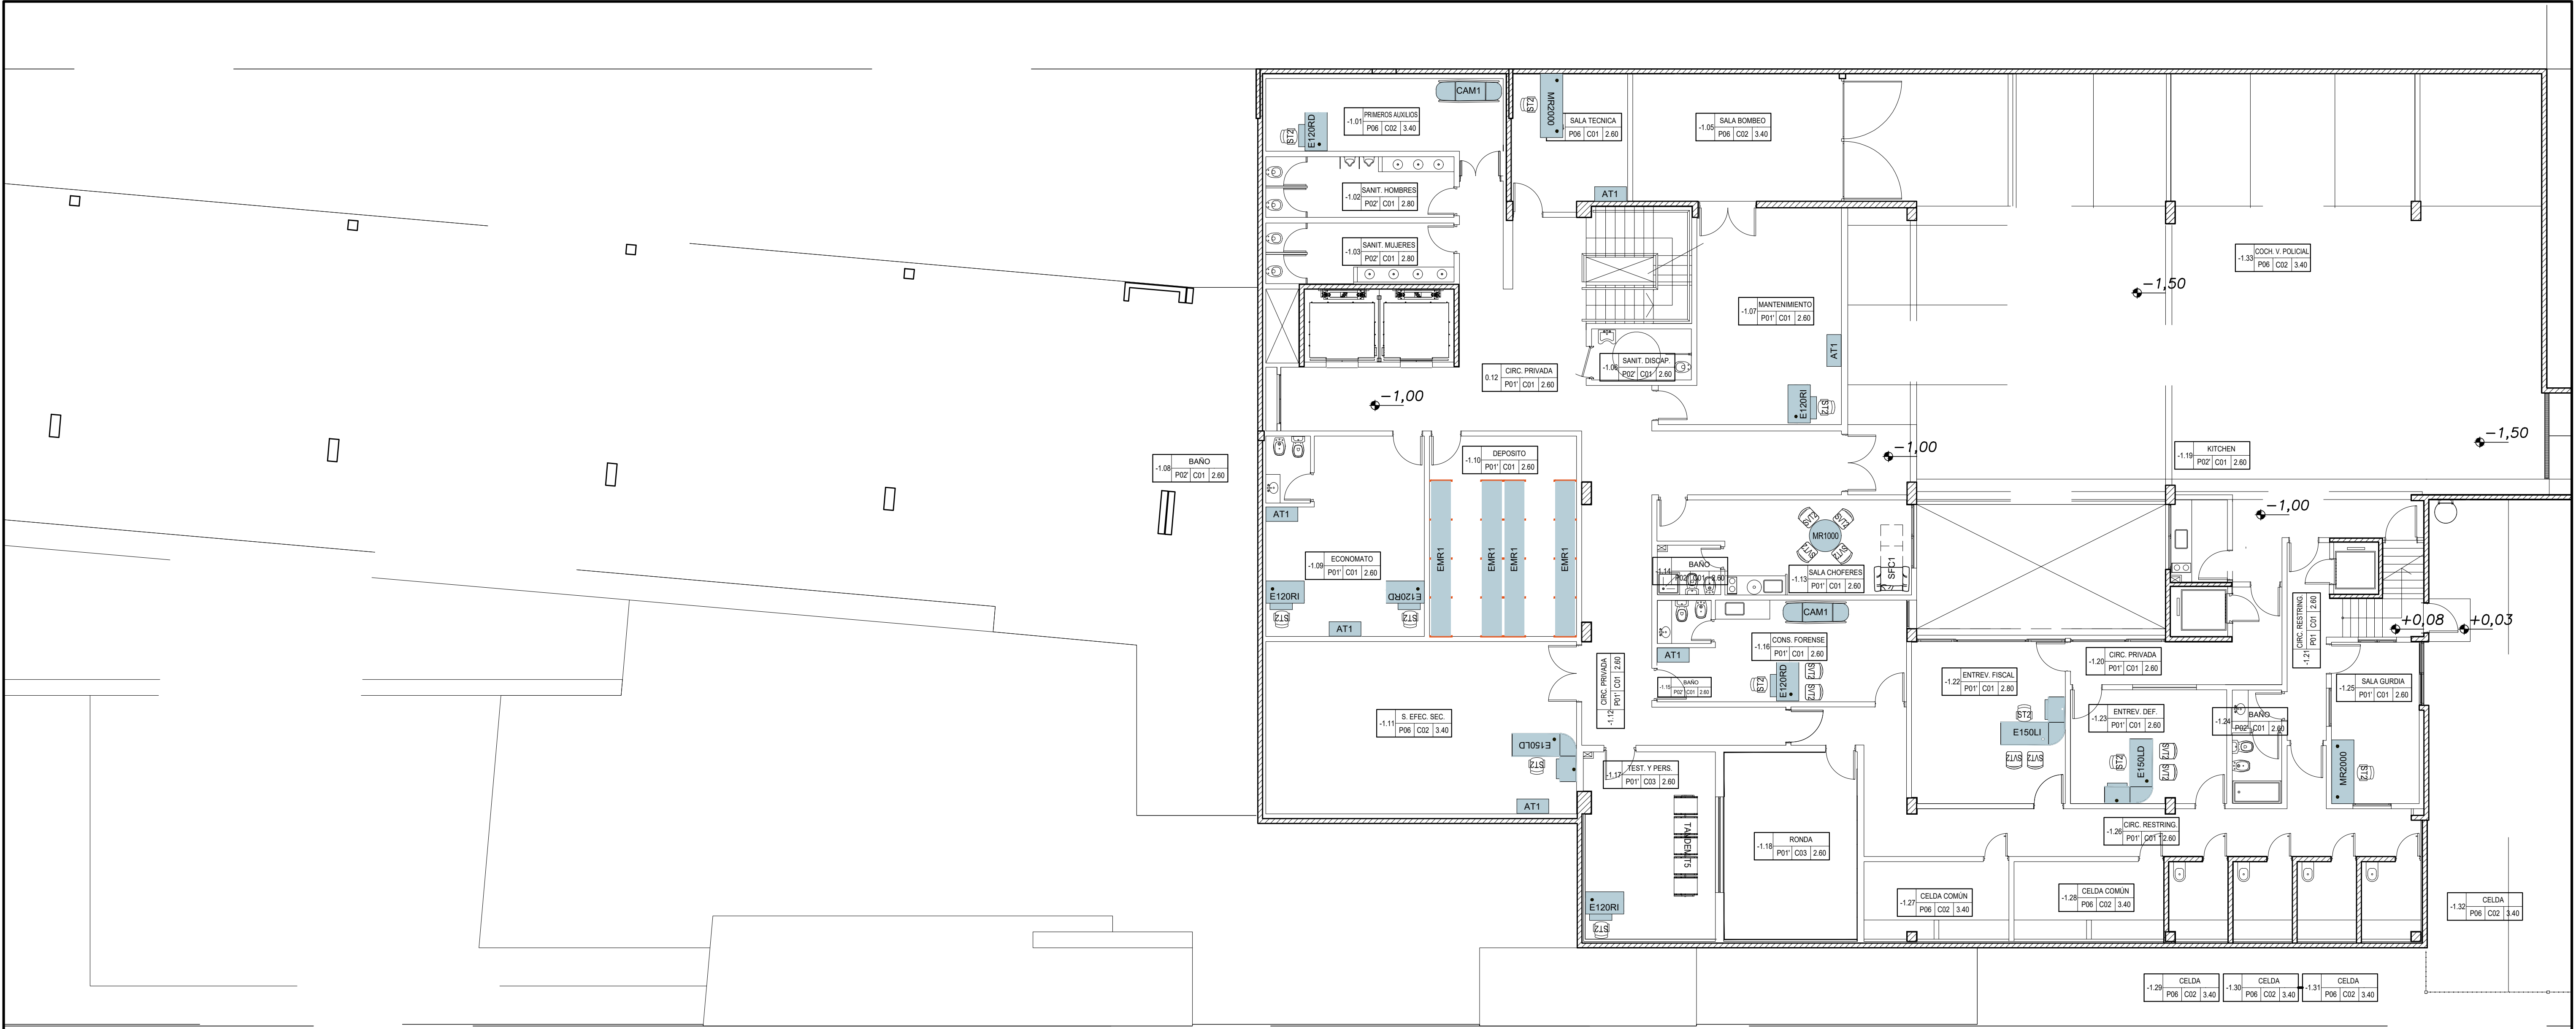

PLANO PARA COTIZAR
PARA EJECUTAR VERIFICAR
MEDIDAS EN OBRA

OBRA: "Provisión Mobiliario Tribunales Provinciales de Casilda"		LICITACIÓN PUBLICA N°: 23/25 N° CUJ: 21-20606829-6	
COMITENTE:  Poder Judicial de la Provincia de Santa Fe	PLANO: MUEBLES	MODIFICACIONES:	
		Nro Fecha Observaciones	
		1 JUL/25 EMISIÓN ORIGINAL	
DESCRIPCIÓN: SUBSUELO		ESCALA:	1:100
		MEDIDAS en:	m
		DIBUJO:	
		REVISÓ:	E.B.
		PLANO NRO:	MU_01