
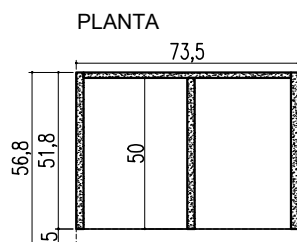
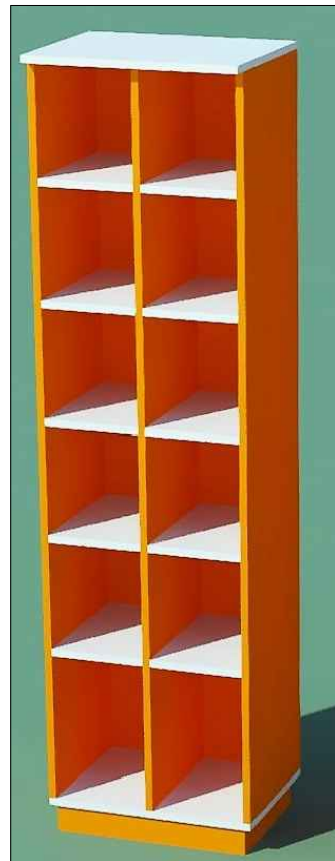
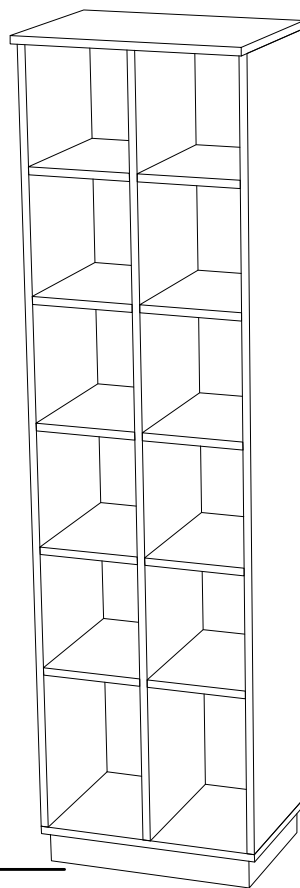
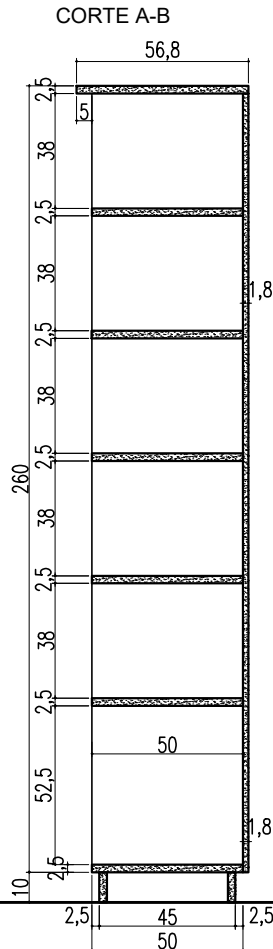


CASILLERO CT3

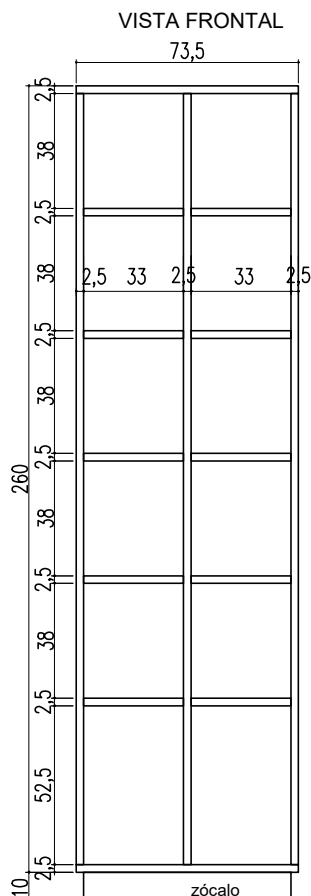

CASILLERO TIPO 3 (CT3)

Mobiliario abierto desarrollado con 12 (DOCE) casilleros, de los cuales 10 tendrán una altura libre interior de 38cm y los dos inferiores de 52,5cm. Integralmente realizado en Melamina del catálogo tipo "Faplac". Todo el mueble se ensamblará con anclajes de media vuelta.

Materialidad:

- Tapa superior en placa Melamina 25 mm color CENIZA y cantoneros en ABS de 3 mm de espesor al tono. Otros cantoneros: planos de ABS en 2 mm de espesor al tono.
- Divisores interiores fijos (estantes) y tapa de base sobre zócalos, en Melamina Ceniza, de 25 mm de espesor, con cantoneros al tono de 1 mm de espesor.
- Laterales (25 mm), fondo (18 mm) y zócalos recedidos (18 mm) en Melamina color ROJO (LINEA JOVEN), con cantoneros al tono de 2 mm de espesor en todas sus caras.-
- Tapa de base en Melamina de 25 mm en color CENIZA.

Medidas Gales del módulo de 4 columnas: largo 0,735 mts / alto 2,16 mts/ Profundidad 0,568 mts

Observación: las medidas definitivas serán determinadas en obra, respetándose fielmente para cada casillero los anchos y alturas definidas previamente.-

Ver detalles y dimensiones en el plano N° MU_16

Cantidad: 1u

**PLANO PARA COTIZAR
PARA EJECUTAR VERIFICAR
MEDIDAS EN OBRA**

OBRA:

"Provisión Mobiliario Tribunales Provinciales de Casilda"

LICITACIÓN PUBLICA N°: 23/2025

N° CUIJ: 21-20606829-6

COMITENTE:



Poder Judicial de la
Provincia de Santa Fe

PLANO:

MUEBLES

DESCRIPCIÓN:

CT3

MODIFICACIONES:

Nro Fecha Observaciones

0 MAY/25 Emisión original

ESCALA: 1:25

MEDIDAS en: m

DIBUJÓ:



REVISÓ:

E.B.

PLANO NRO:

MU_16