


CASILLERO CT4

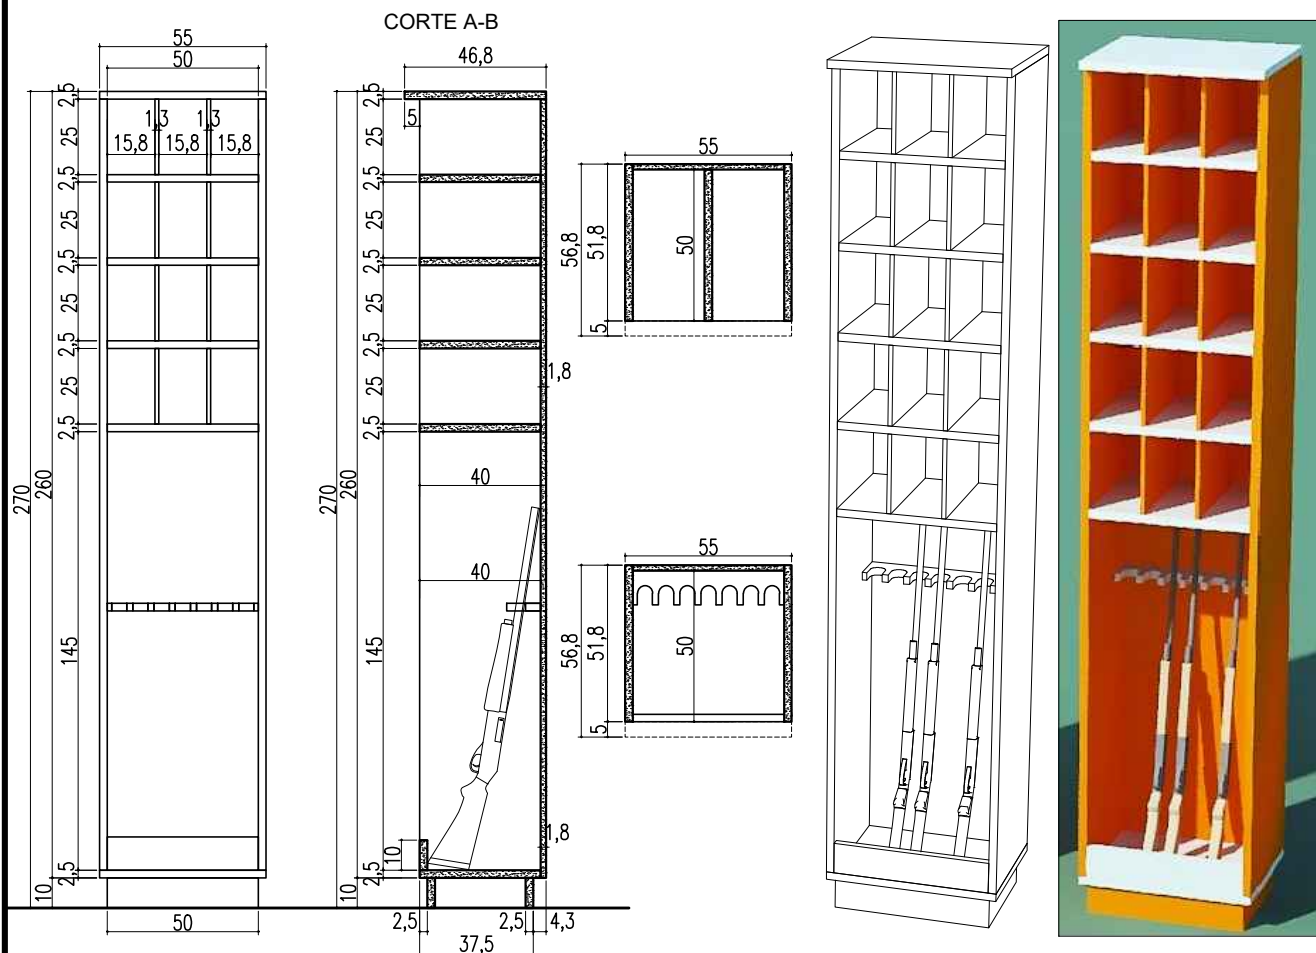

CASILLERO TIPO 4 (CT4)

Mobiliario abierto desarrollado con el concepto de "armero" con 15 (QUINCE) casilleros superiores para el guardado de armas cortas de 25 cm de alto por 15,8 cm de ancho cada uno y el nicho inferior restante dedicado al guardado de armas largas. Integramente realizado en Melamina del catálogo tipo "Faplac". Todo el mueble se ensamblará con anclajes de media vuelta.

Materialidad:

- Tapa superior en placa Melamina 25 mm color CENIZA y cantoneros en ABS de 3 mm de espesor al tono. Otros cantoneros: planos de ABS en 2 mm de espesor al tono.
- Divisores interiores fijos (estantes) y tapa de base sobre zócalos, en Melamina Ceniza, de 25 mm de espesor, con cantoneros al tono de 1 mm de espesor.
- Laterales (25 mm), fondo (18 mm) y zócalos recedidos (18 mm) en Melamina color ROJO (LINEA JOVEN), con cantoneros al tono de 2 mm de espesor en todas sus caras.-
- Tapa de base en Melaminba de 25 mm en color CENIZA.

Medidas Grales del módulo de 4 columnas: largo 0,55 mts / alto 2,70 mts/ Profundidad 0,568 mts

Observación: las medidas definitivas serán determinadas en obra, respetándose fielmente para cada casillero un ancho mínimo de 29 cm y una altura mínima de 38 cm.-

Ver detalles y dimensiones en el plano N° MU_17

Cantidad: 1u

**PLANO PARA COTIZAR
PARA EJECUTAR VERIFICAR
MEDIDAS EN OBRA**

OBRA:

"Provisión Mobiliario Tribunales Provinciales de Casilda"

LICITACIÓN PUBLICA N°: 23/2025

N° CUIJ: 21-20606829-6

COMITENTE:



Poder Judicial de la
Provincia de Santa Fe

PLANO:

MUEBLES

DESCRIPCIÓN:

CT4

MODIFICACIONES:

Nro Fecha Observaciones

0 MAY/25 Emisión original

ESCALA: 1:25

MEDIDAS en: m

DIBUJÓ:

REVISÓ: E.B.

PLANO NRO:

MU_17