





E150LI Escritorio 150 LI

PLANTA CON ESTRUCTURA

VISTA FRENTE

VISTA DERECHA

VISTA CONTRAFRENTE

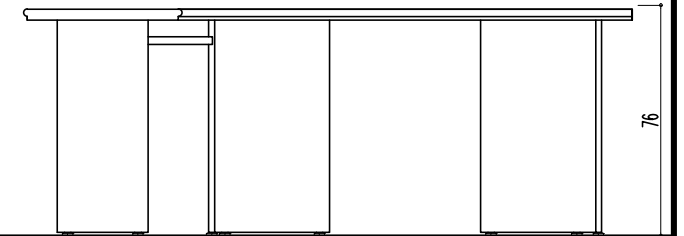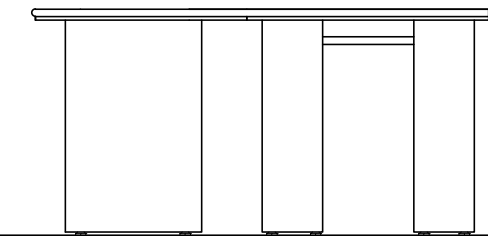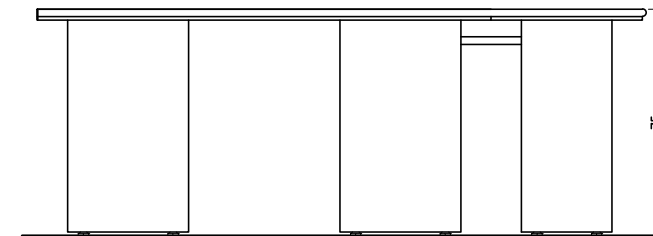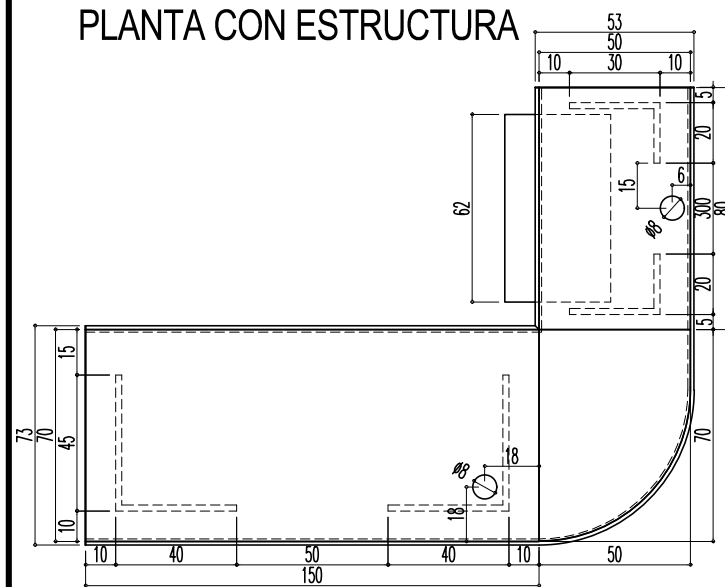

ESCRITORIO E150LI

Mobiliario compuesto por un escritorio con acople curvo, mesa de computación.-

Materialidad:

Escritorio:

- Tapas: en melamina de 25mm de espesor, tono CENIZA del catálogo Faplac en ambas caras. Cantoneros planos, al tono de ABS en 2mm de diámetro. Virola pasacable con tapa de color negro.-

Bases: serán metálicas, del tipo Pedestal en L, de 46 cm de lado con patines de altura regulable, realizada en doble chapa plegada n° 20, con buña central en los pedestales y cantos de 40 mm de ancho. Todas las soldaduras deberán estar perfectamente amoladas y pulidas. Con aletas para fijaciones al tablero y patines de altura regulable. Pintura horneada de color igual al tono "Rojos Jóvenes" del catálogo Faplac con acabado satinado.-

Mesa de Computación:


- Tapas ídem al escritorio, a la que se montará la bandeja porta teclado deslizable en Melamina color CENIZA de 18mm de espesor del Catálogo Faplac, con virola pasacable con tapa de color negro.-

- Bases: serán similares a las del escritorio, pero de 37 cm x 20 cm de lado. También llevarán patines de altura regulable.-



- Acople Curvo: Idéntico al resto del mueble, con melamina de 25mm de espesor, tono CENIZA del catálogo Faplac en ambas caras. El cantonero del mismo material que la tapa. Los cantos de contacto en acople deberán ir laminados con el mismo material de las tapas, en 2mm de espesor.-

Ver detalles y dimensiones en el plano N° MU_21

Cantidad:10 u

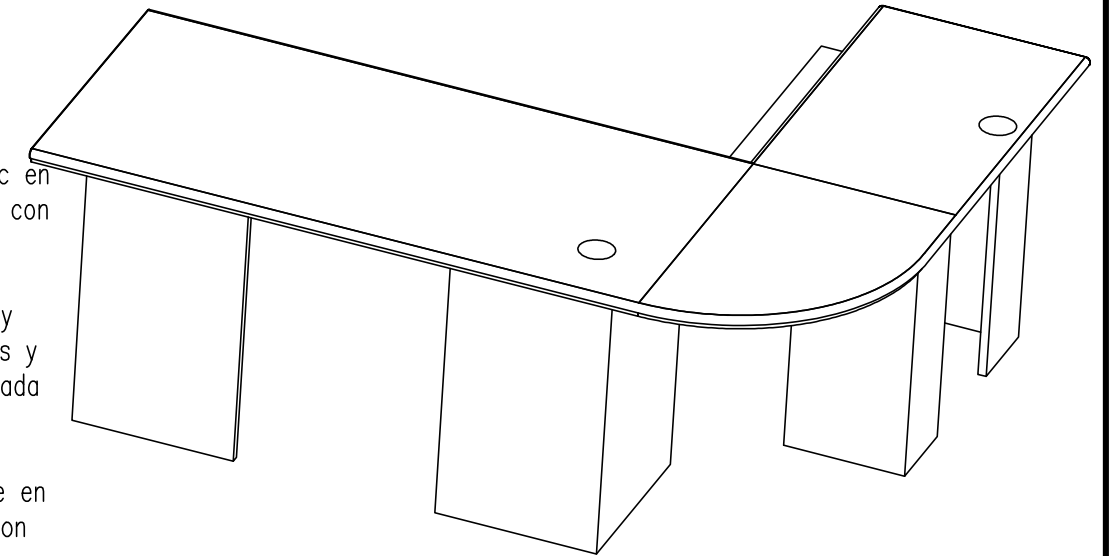

PLANTA

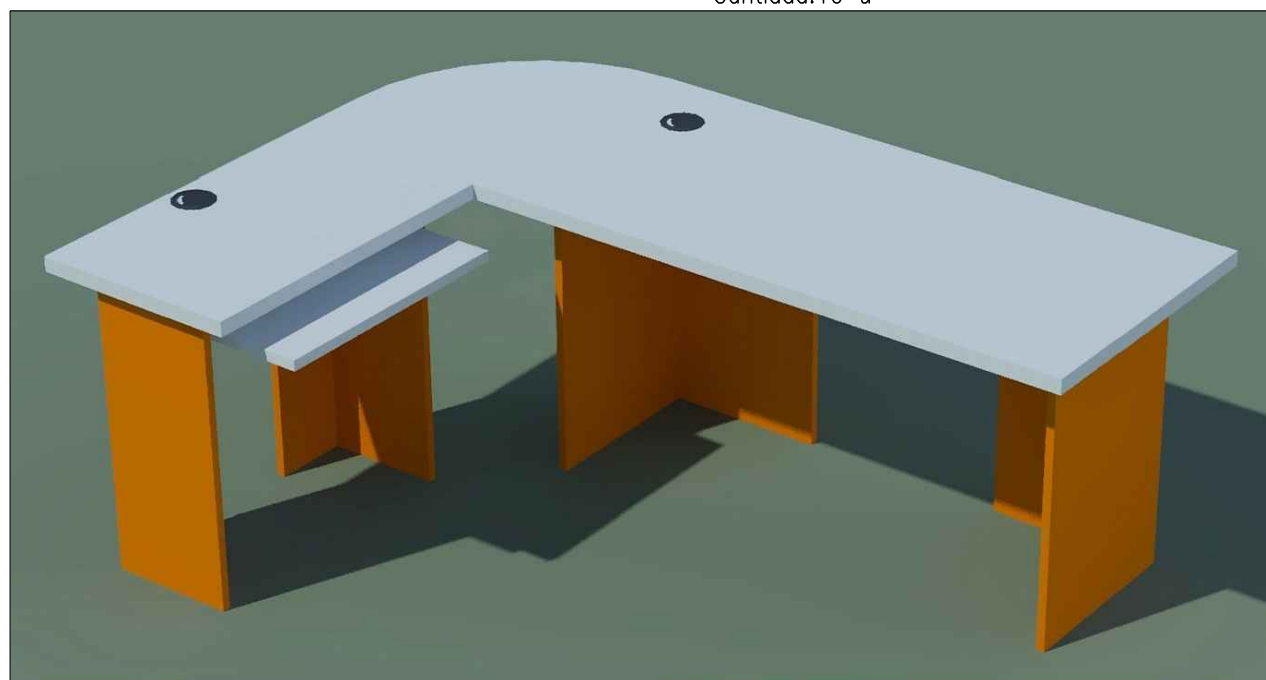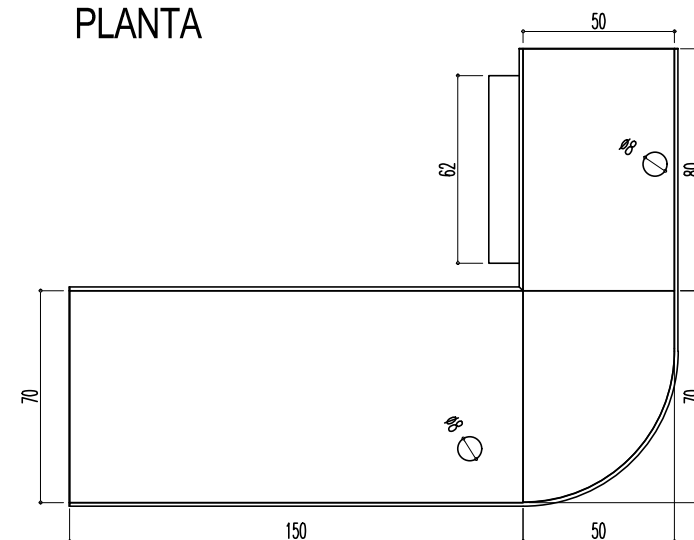

PLANO PARA COTIZAR
PARA EJECUTAR VERIFICAR
MEDIDAS EN OBRA

OBRA: "Provisión Mobiliario Tribunales Provinciales de Casilda"		LICITACIÓN PUBLICA N°: 23/2025 N° CUIJ: 21-20606829-6	
 Poder Judicial de la Provincia de Santa Fe	COMITENTE:	PLANO: MUEBLES	MODIFICACIONES: Nro Fecha Observaciones 0 MAY/25 Emisión original
	DESCRIPCIÓN: E150LI	ESCALA: 1:25	PLANO NRO: MU_21
		MEDIDAS en: m	
		DIBUJÓ:  REVISÓ: E.B.	