


E150PD Escritorio 150 PD

PLANTA CON ESTRUCTURA


VISTA FRENTE

VISTA DERECHA

VISTA CONTRAFRENTE

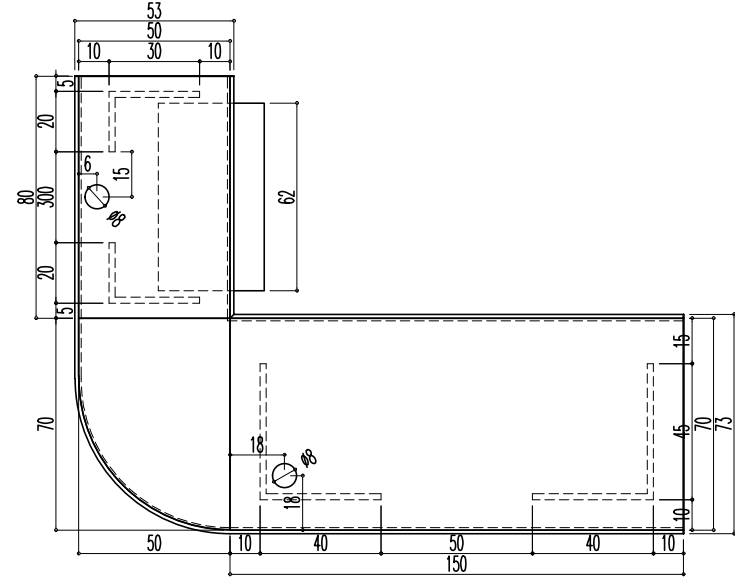

PLANTA

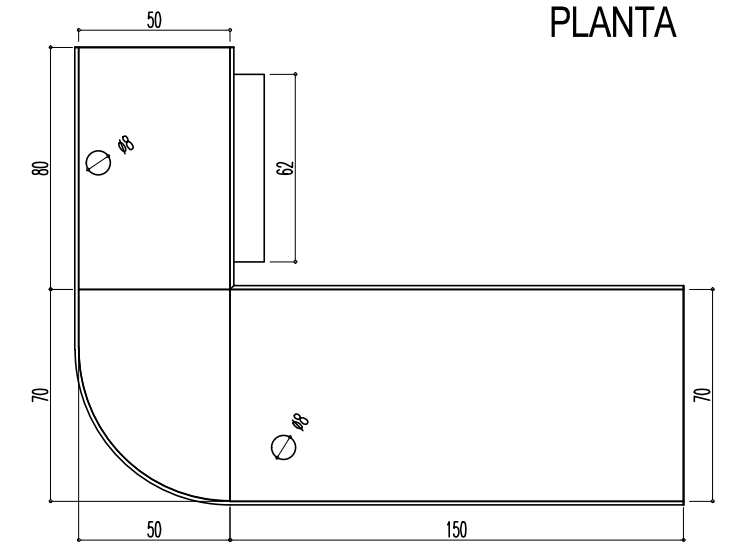

ESCRITORIO E150PD

Mobiliario para ser instalado en ubicación conforme a plano general, compuesto por un escritorio con acople curvo y mesa de computación.-

Materialidad:

Escritorio:

- Tapas: en aglomerado de 25mm de espesor, en melamina del catálogo Faplac en ambas caras, tono "Cedro". Cantoneros anterior y posterior semicirculares, color negro de ABS en 25mm de diámetro. Regrueso plano de 12mm de espesor y 8cm de ancho. Cantos laterales revestidos en laminado negro en 2mm de espesor. (Ver detalle)

Bases: serán metálicas del tipo Pedestal en L, de 46 cm de lado con patines de altura regulable, realizada en doble chapa plegada n° 20, con buña central en los pedestales y cantos de 40 mm de ancho. Todas las soldaduras deberán estar perfectamente amoladas y pulidas. Con aletas para fijaciones al tablero.

Pintura horneada de color Negro satinado.

Mesa de Computación:

- Tapas ídem al escritorio, a la que se montará la bandeja porta teclado deslizante en Melamina color negro satinado de 18mm de espesor, con agujero pasa cable y arandela de PVC.

- Bases: serán similares a las del escritorio, pero de 37 cm x 20 cm de lado. También llevarán patines de altura regulable.-

- Acople Curvo: Idéntico al resto del mueble, revestido en ambas caras con laminado plástico color negro satinado. El cantonero deberá recibir el mismo tratamiento que la tapa. Los cantos de contacto en acople deberán ir laminados con el mismo material de las tapas, en 2mm de espesor.-

Medidas Generales:



Escritorio: largo 1,50 / ancho 0,70 m / alto 0,75m

Mesa Computación: largo 0,90m / ancho 0,50m / Alto 0,75m

Acople Curvo: 70cm x 50cm (con curva interior)

Ver detalles y dimensiones en el plano N° MU_22

Cantidad: 9u

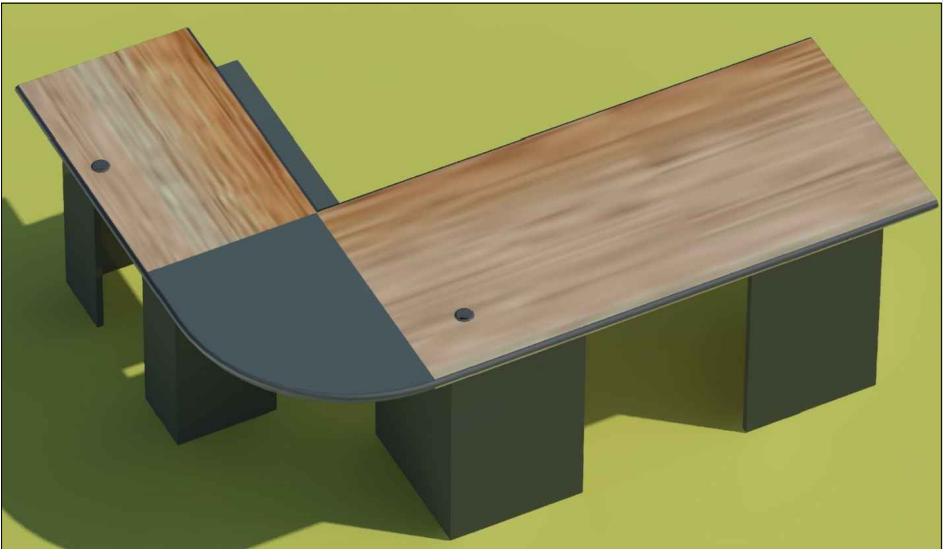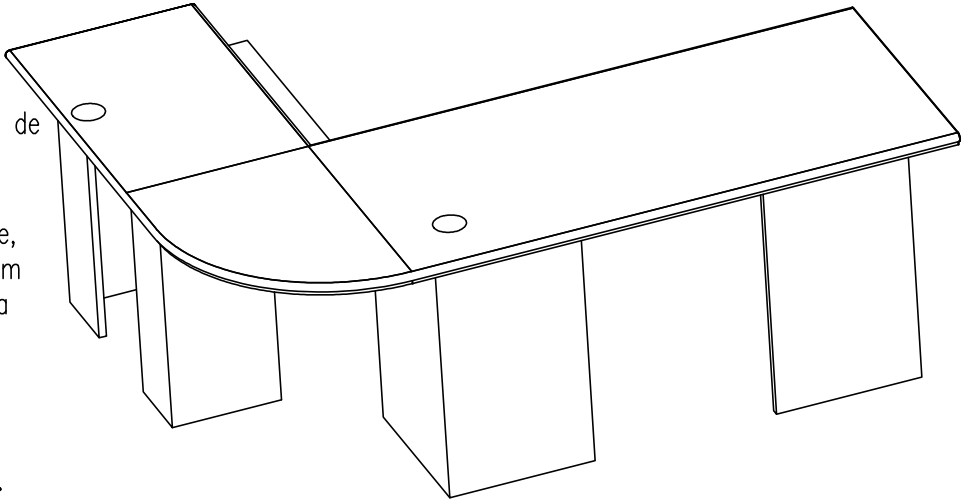

PLANO PARA COTIZAR
PARA EJECUTAR VERIFICAR
MEDIDAS EN OBRA

OBRA: "Provisión Mobiliario Tribunales Provinciales de Casilda"		LICITACIÓN PUBLICA N°: 23/2025 N° CUIJ: 21-20606829-6	
COMITENTE:  Poder Judicial de la Provincia de Santa Fe	PLANO: MUEBLES	MODIFICACIONES:	
	DESCRIPCIÓN: E150PD	Nro Fecha Observaciones	
		0 MAY/25 Emisión original	
	ESCALA: 1:25	PLANO NRO:	
	MEDIDAS en: m		
	DIBUJÓ:		
	REVISÓ: E.B.		
		MU_22	