

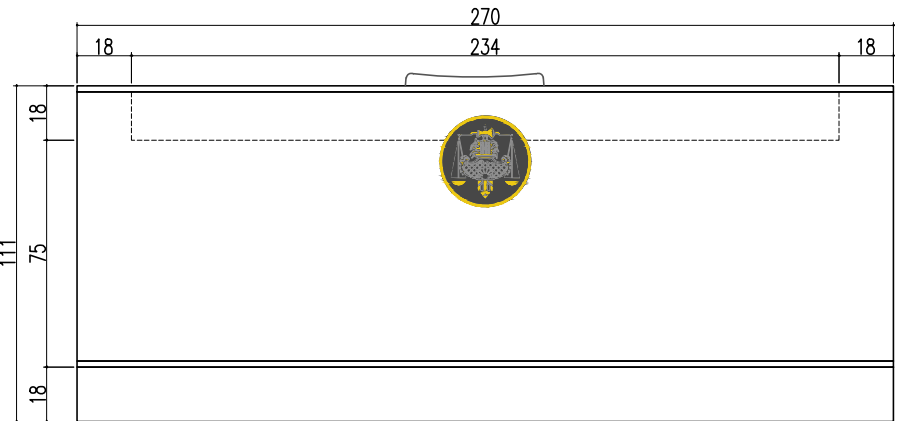
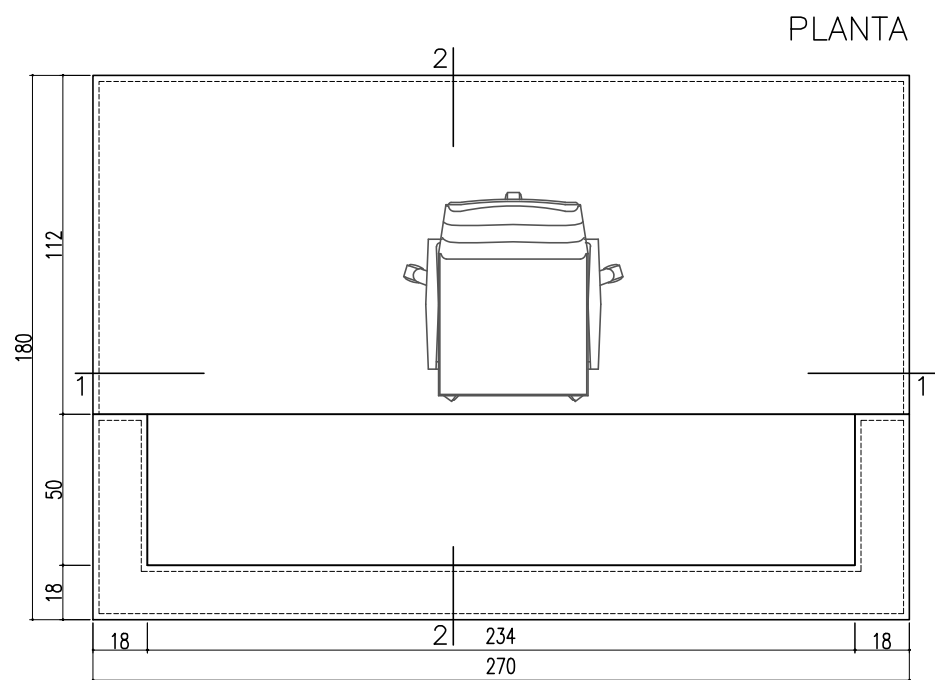
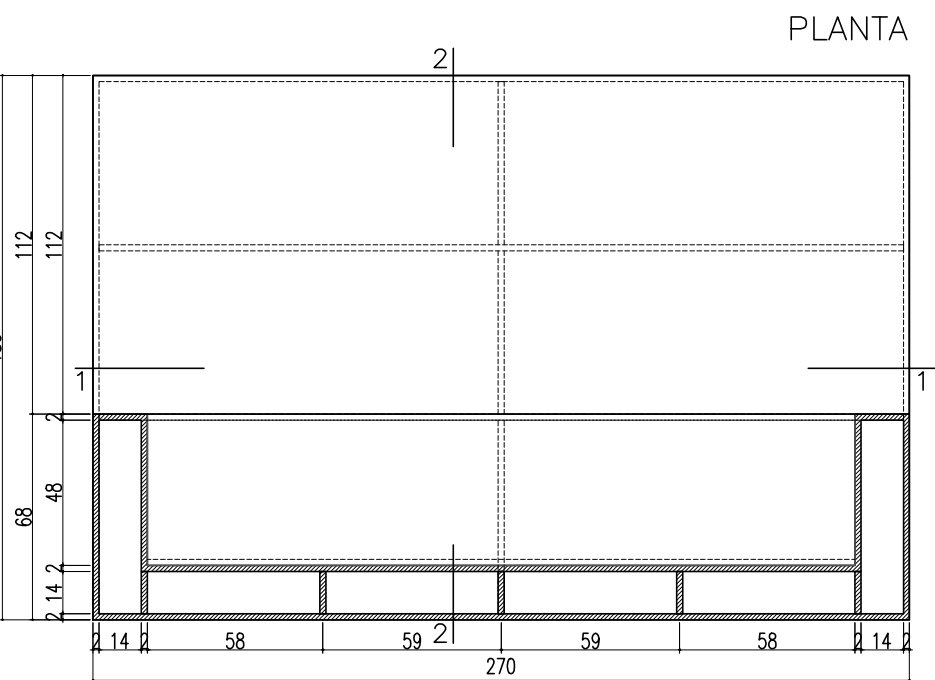



E 270 R ESTRADO 270 RECTANGULAR

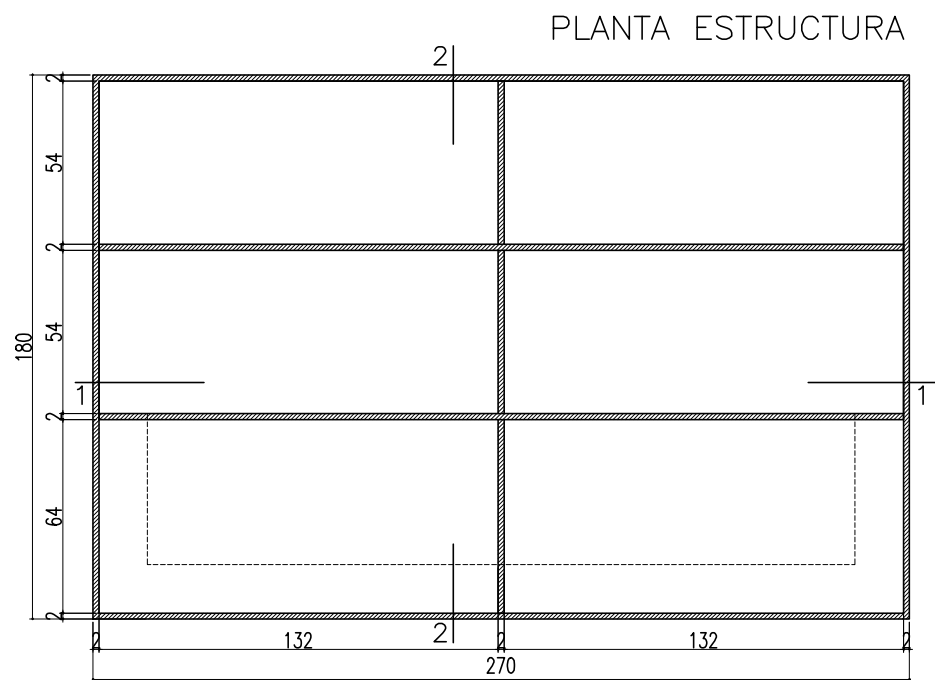


VISTA FRENTE

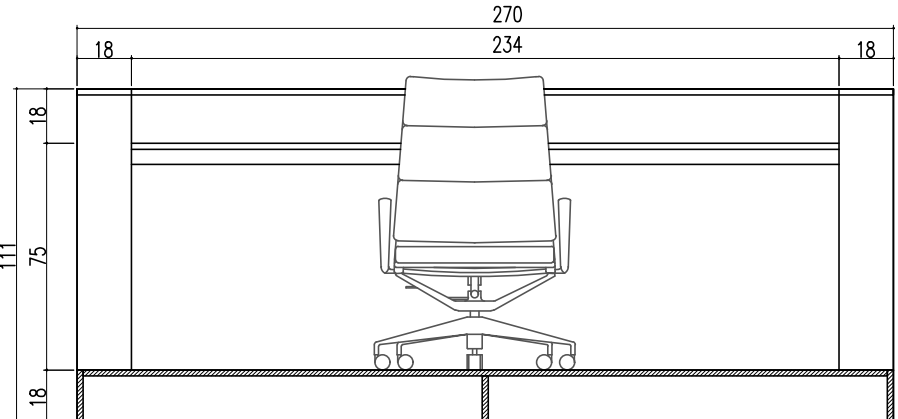


CORTE 1-1

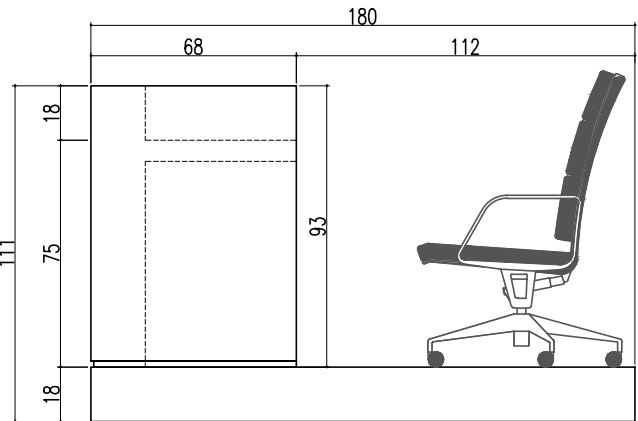





VISTA LATERAL

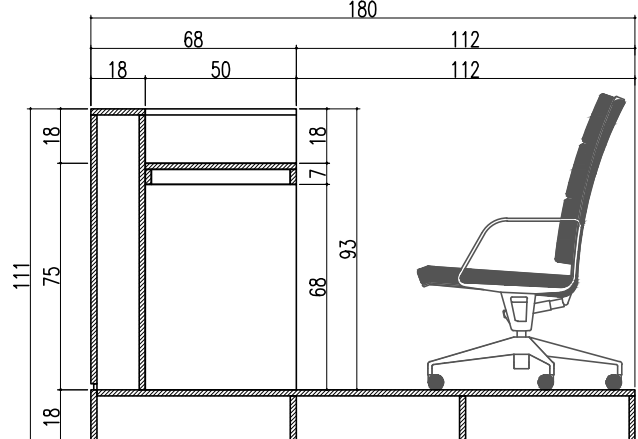

CORTE 2-2

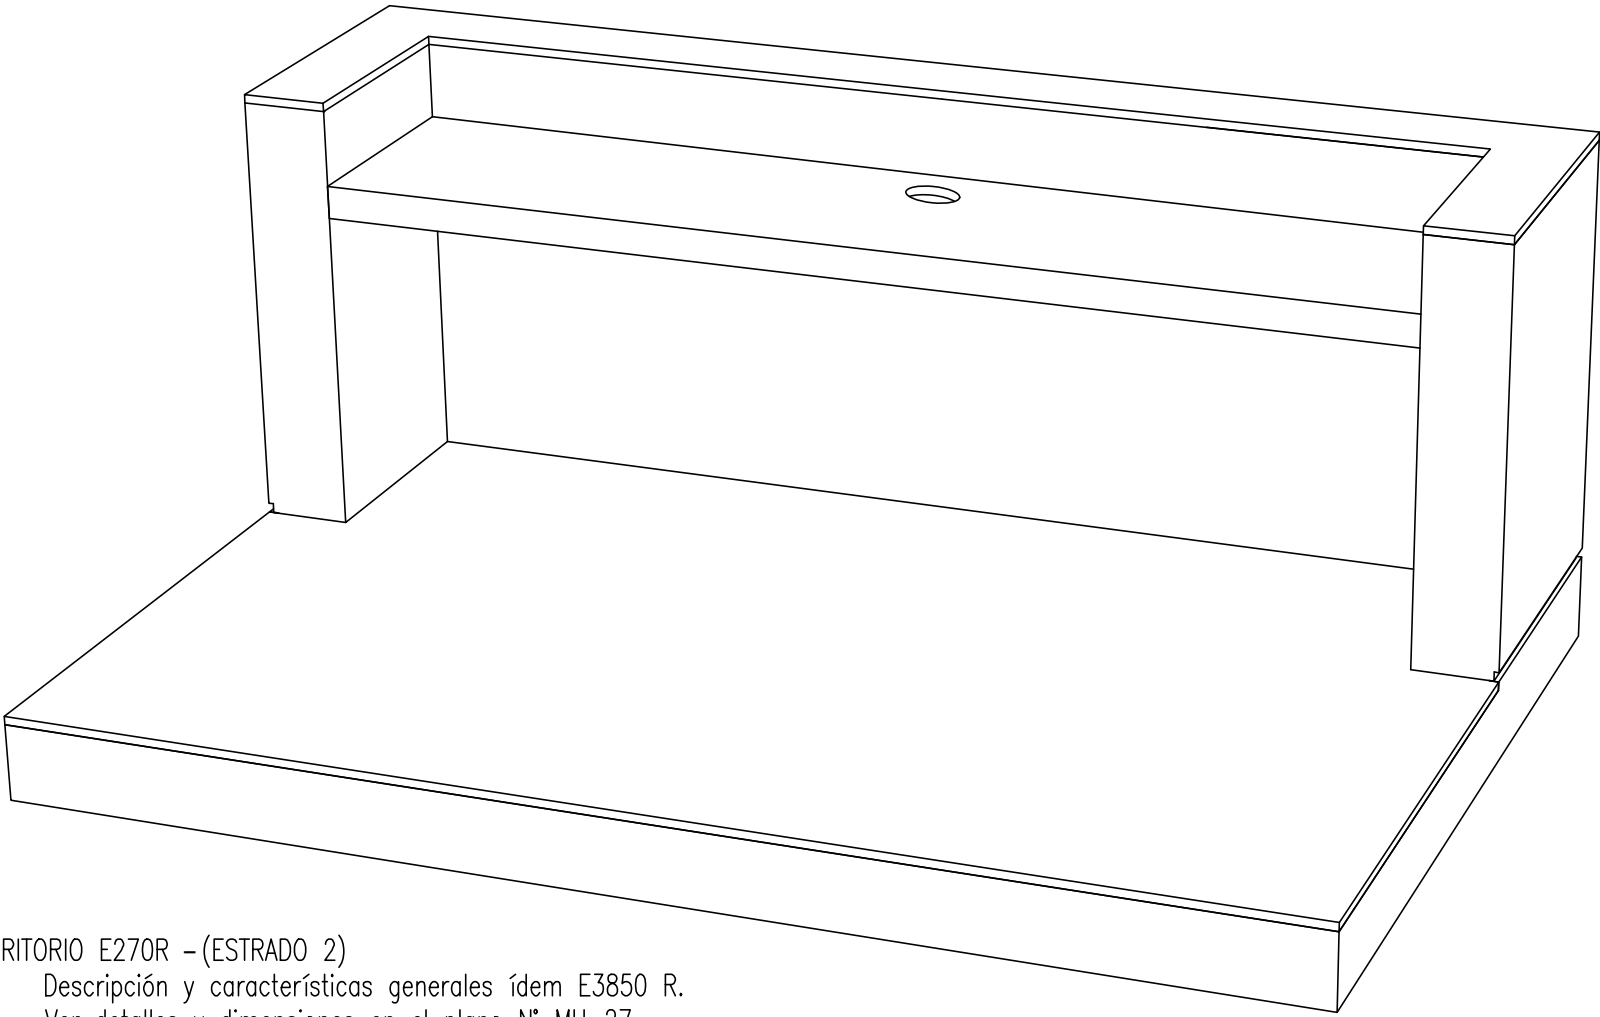

ESCRITORIO E270R -(ESTRADO 2)
Descripción y características generales ídem E3850 R.
Ver detalles y dimensiones en el plano N° MU_27
Cantidad: 3u

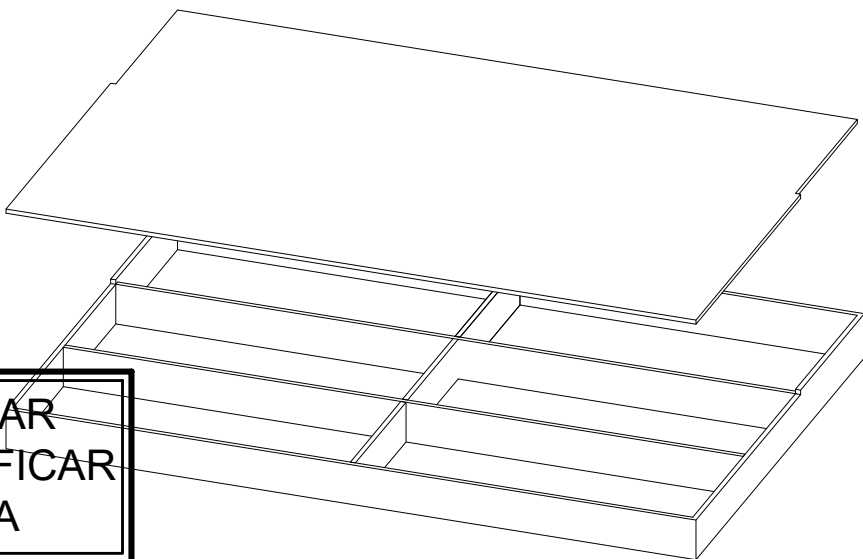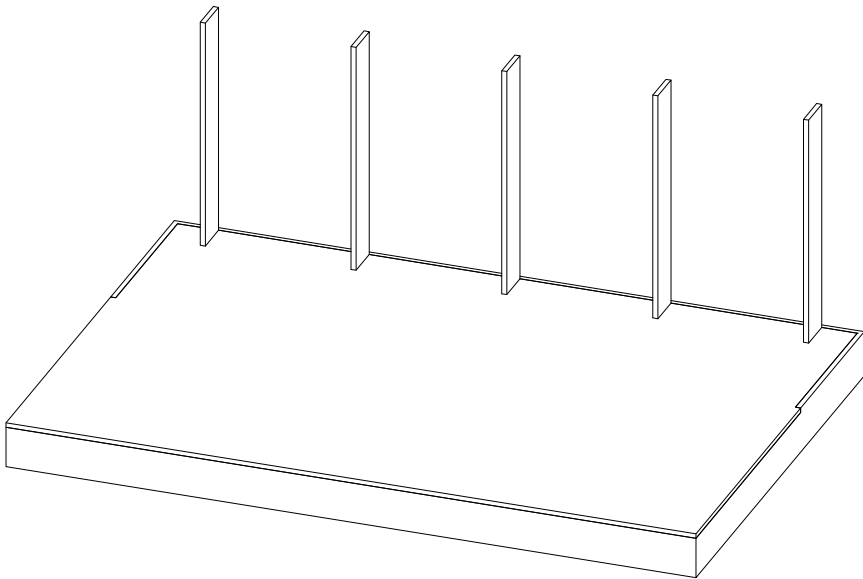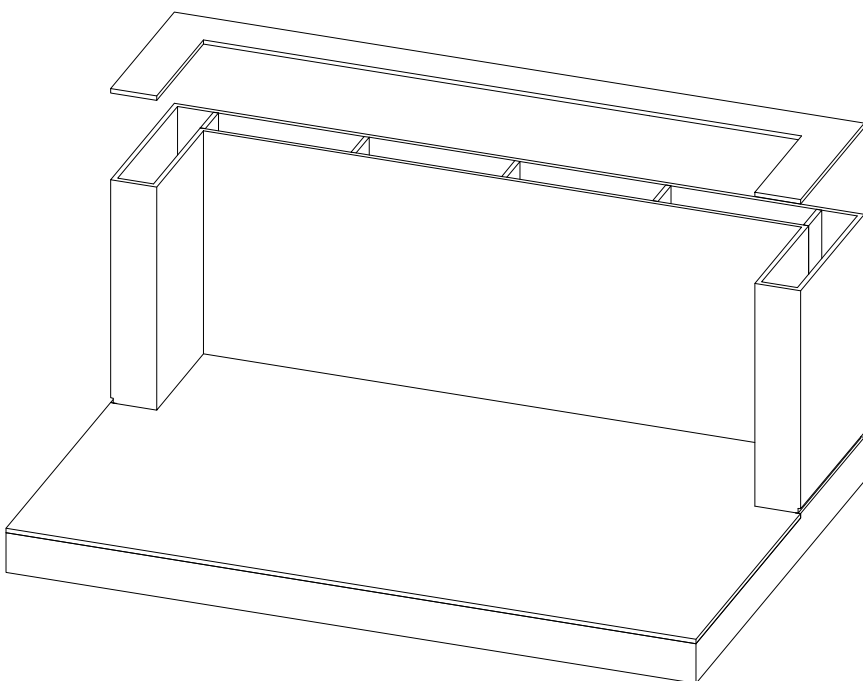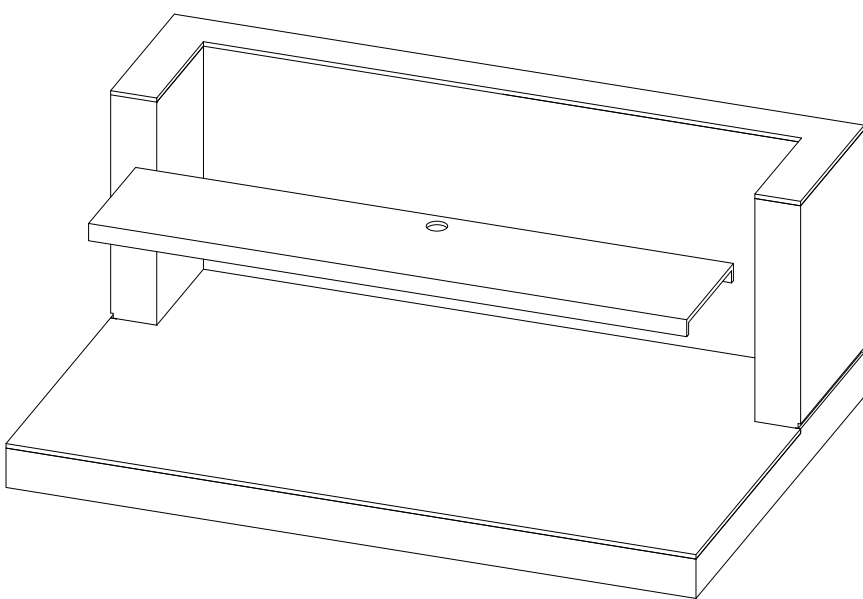

PLANO PARA COTIZAR
PARA EJECUTAR VERIFICAR
MEDIDAS EN OBRA



OBRA: "Provisión Mobiliario Tribunales Provinciales de Casilda"		LICITACIÓN PUBLICA N°: 23/2025 N° CUJ: 21-20606829-6		
COMITENTE:  Poder Judicial de la Provincia de Santa Fe	PLANO: MUEBLES	MODIFICACIONES:		
		Nro Fecha Observaciones		
		0	MAY/25 Emisión original	
	DESCRIPCIÓN: E270R	ESCALA:	1:25	PLANO NRO: MU-27
		MEDIDAS en:	m	
		DIBUJÓ:		
		REVISÓ:	E.B.	