



ESCENARIO

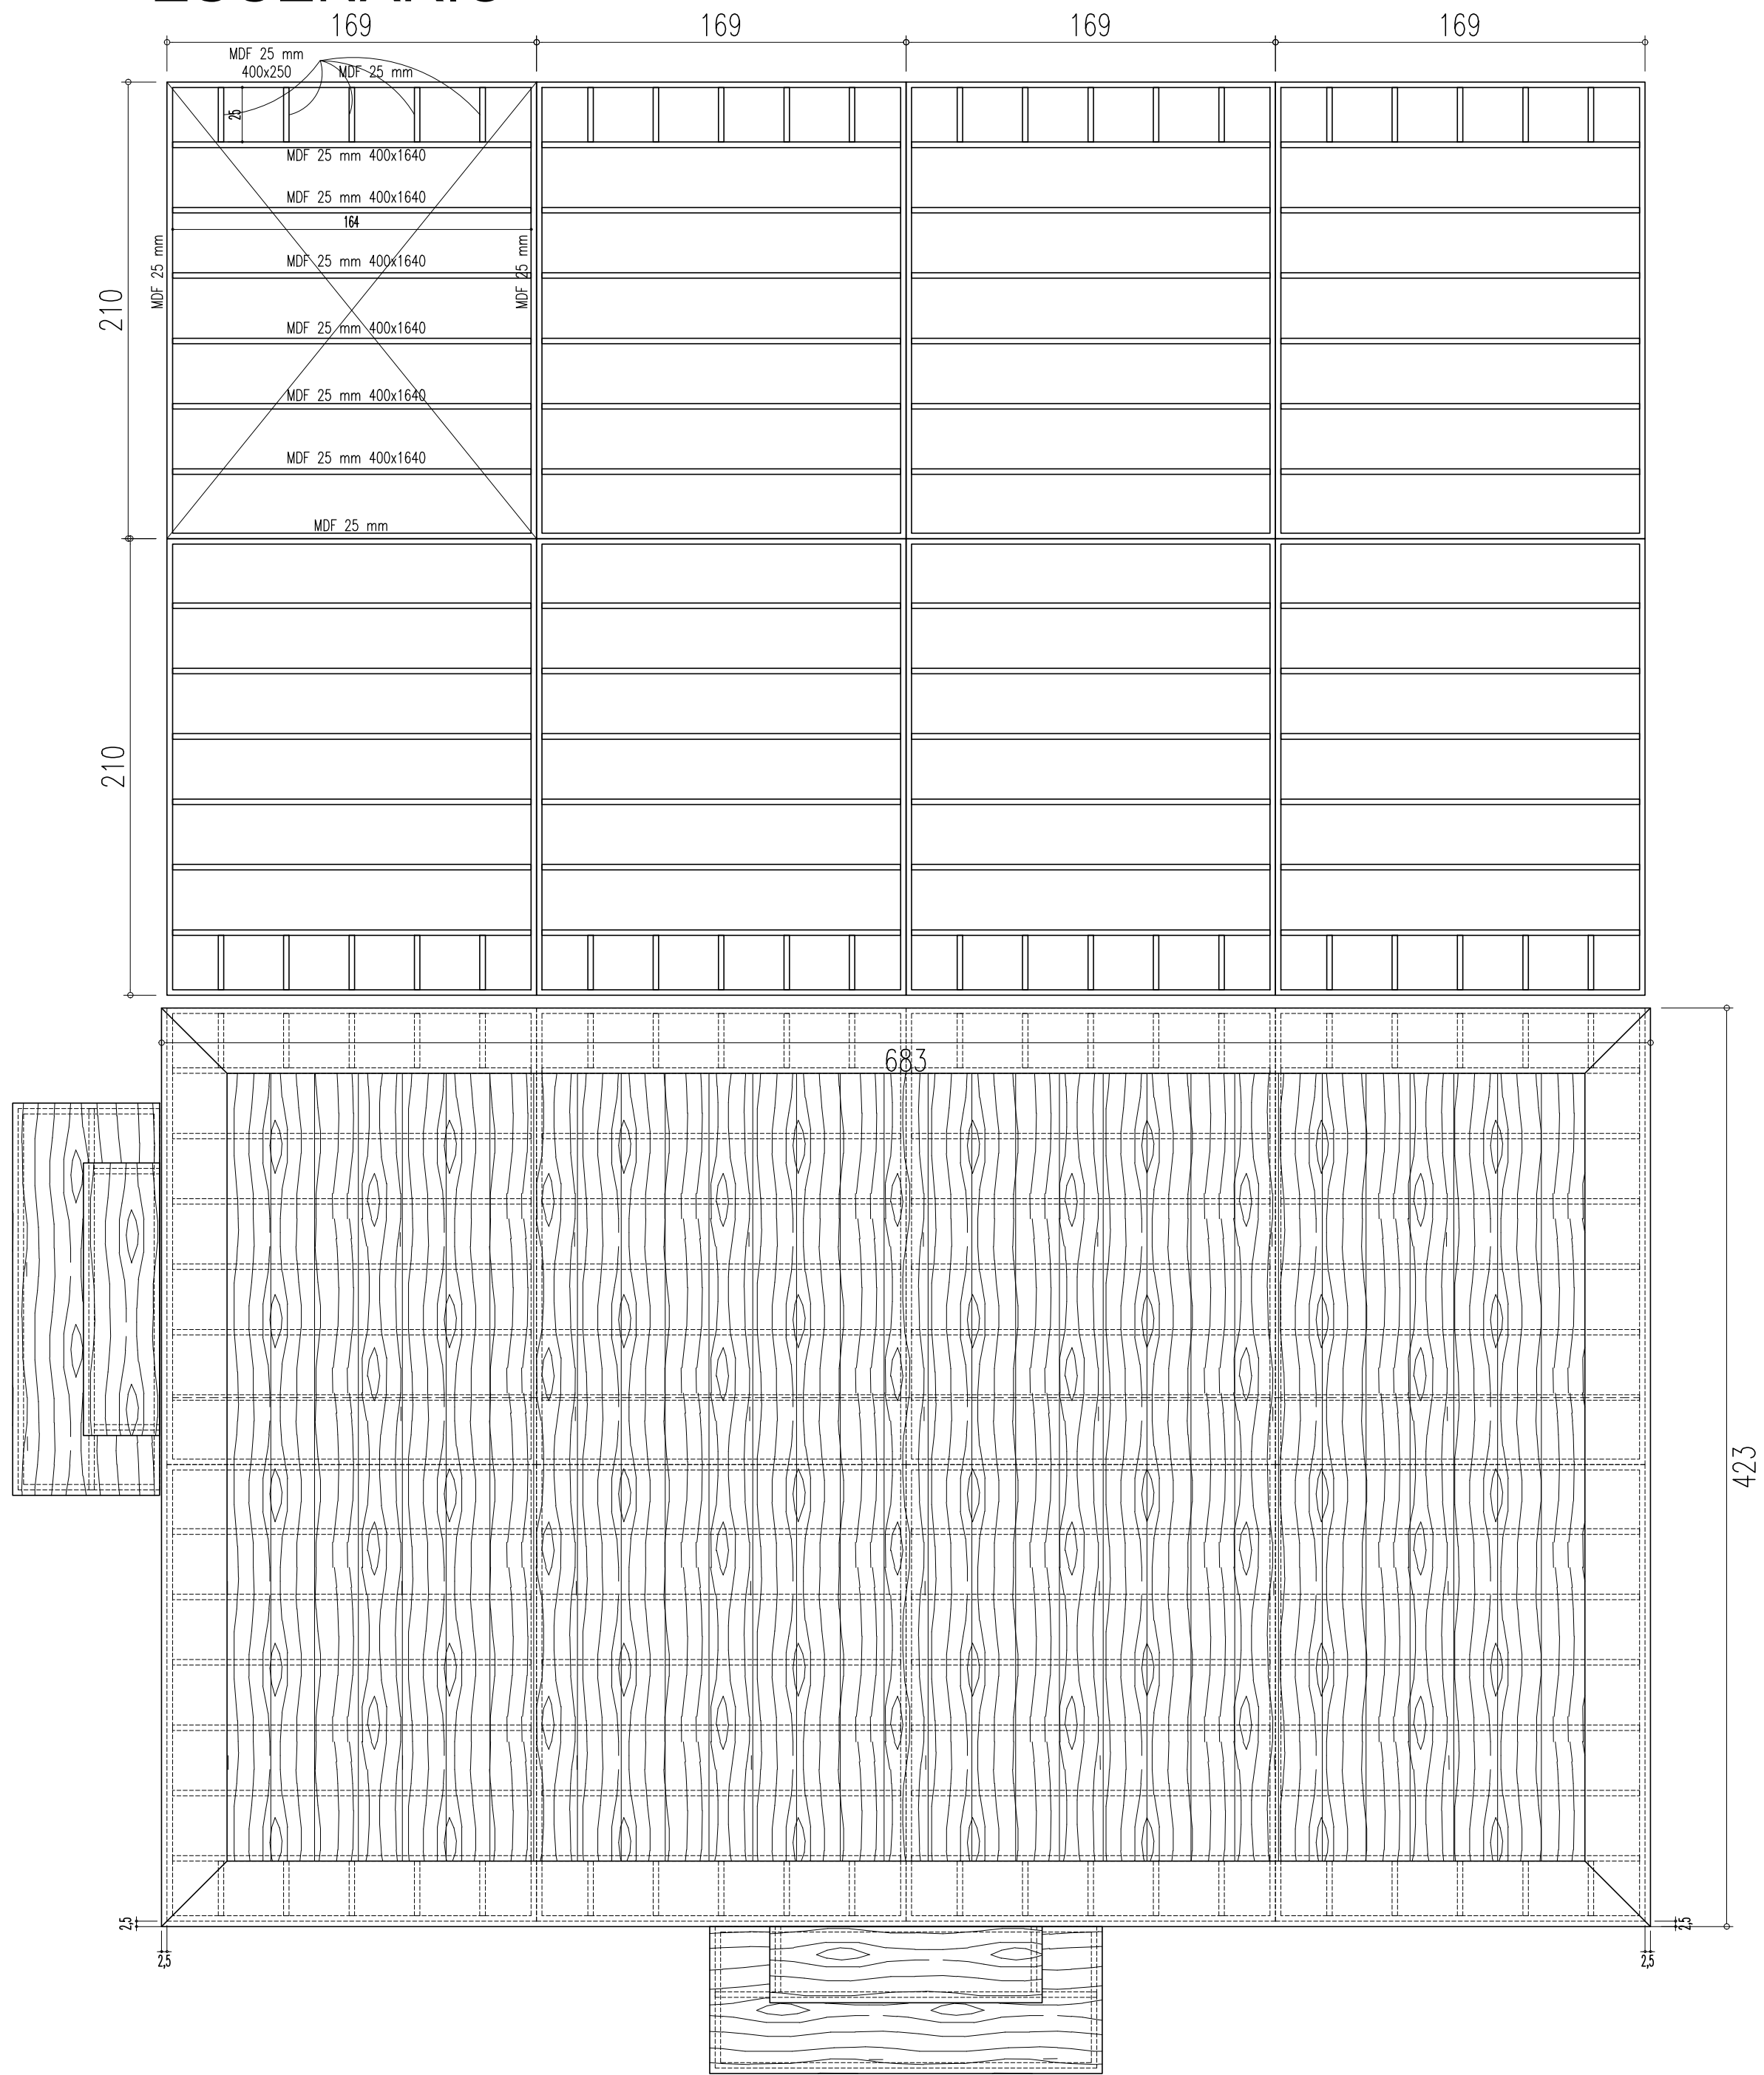

ESCALINATA

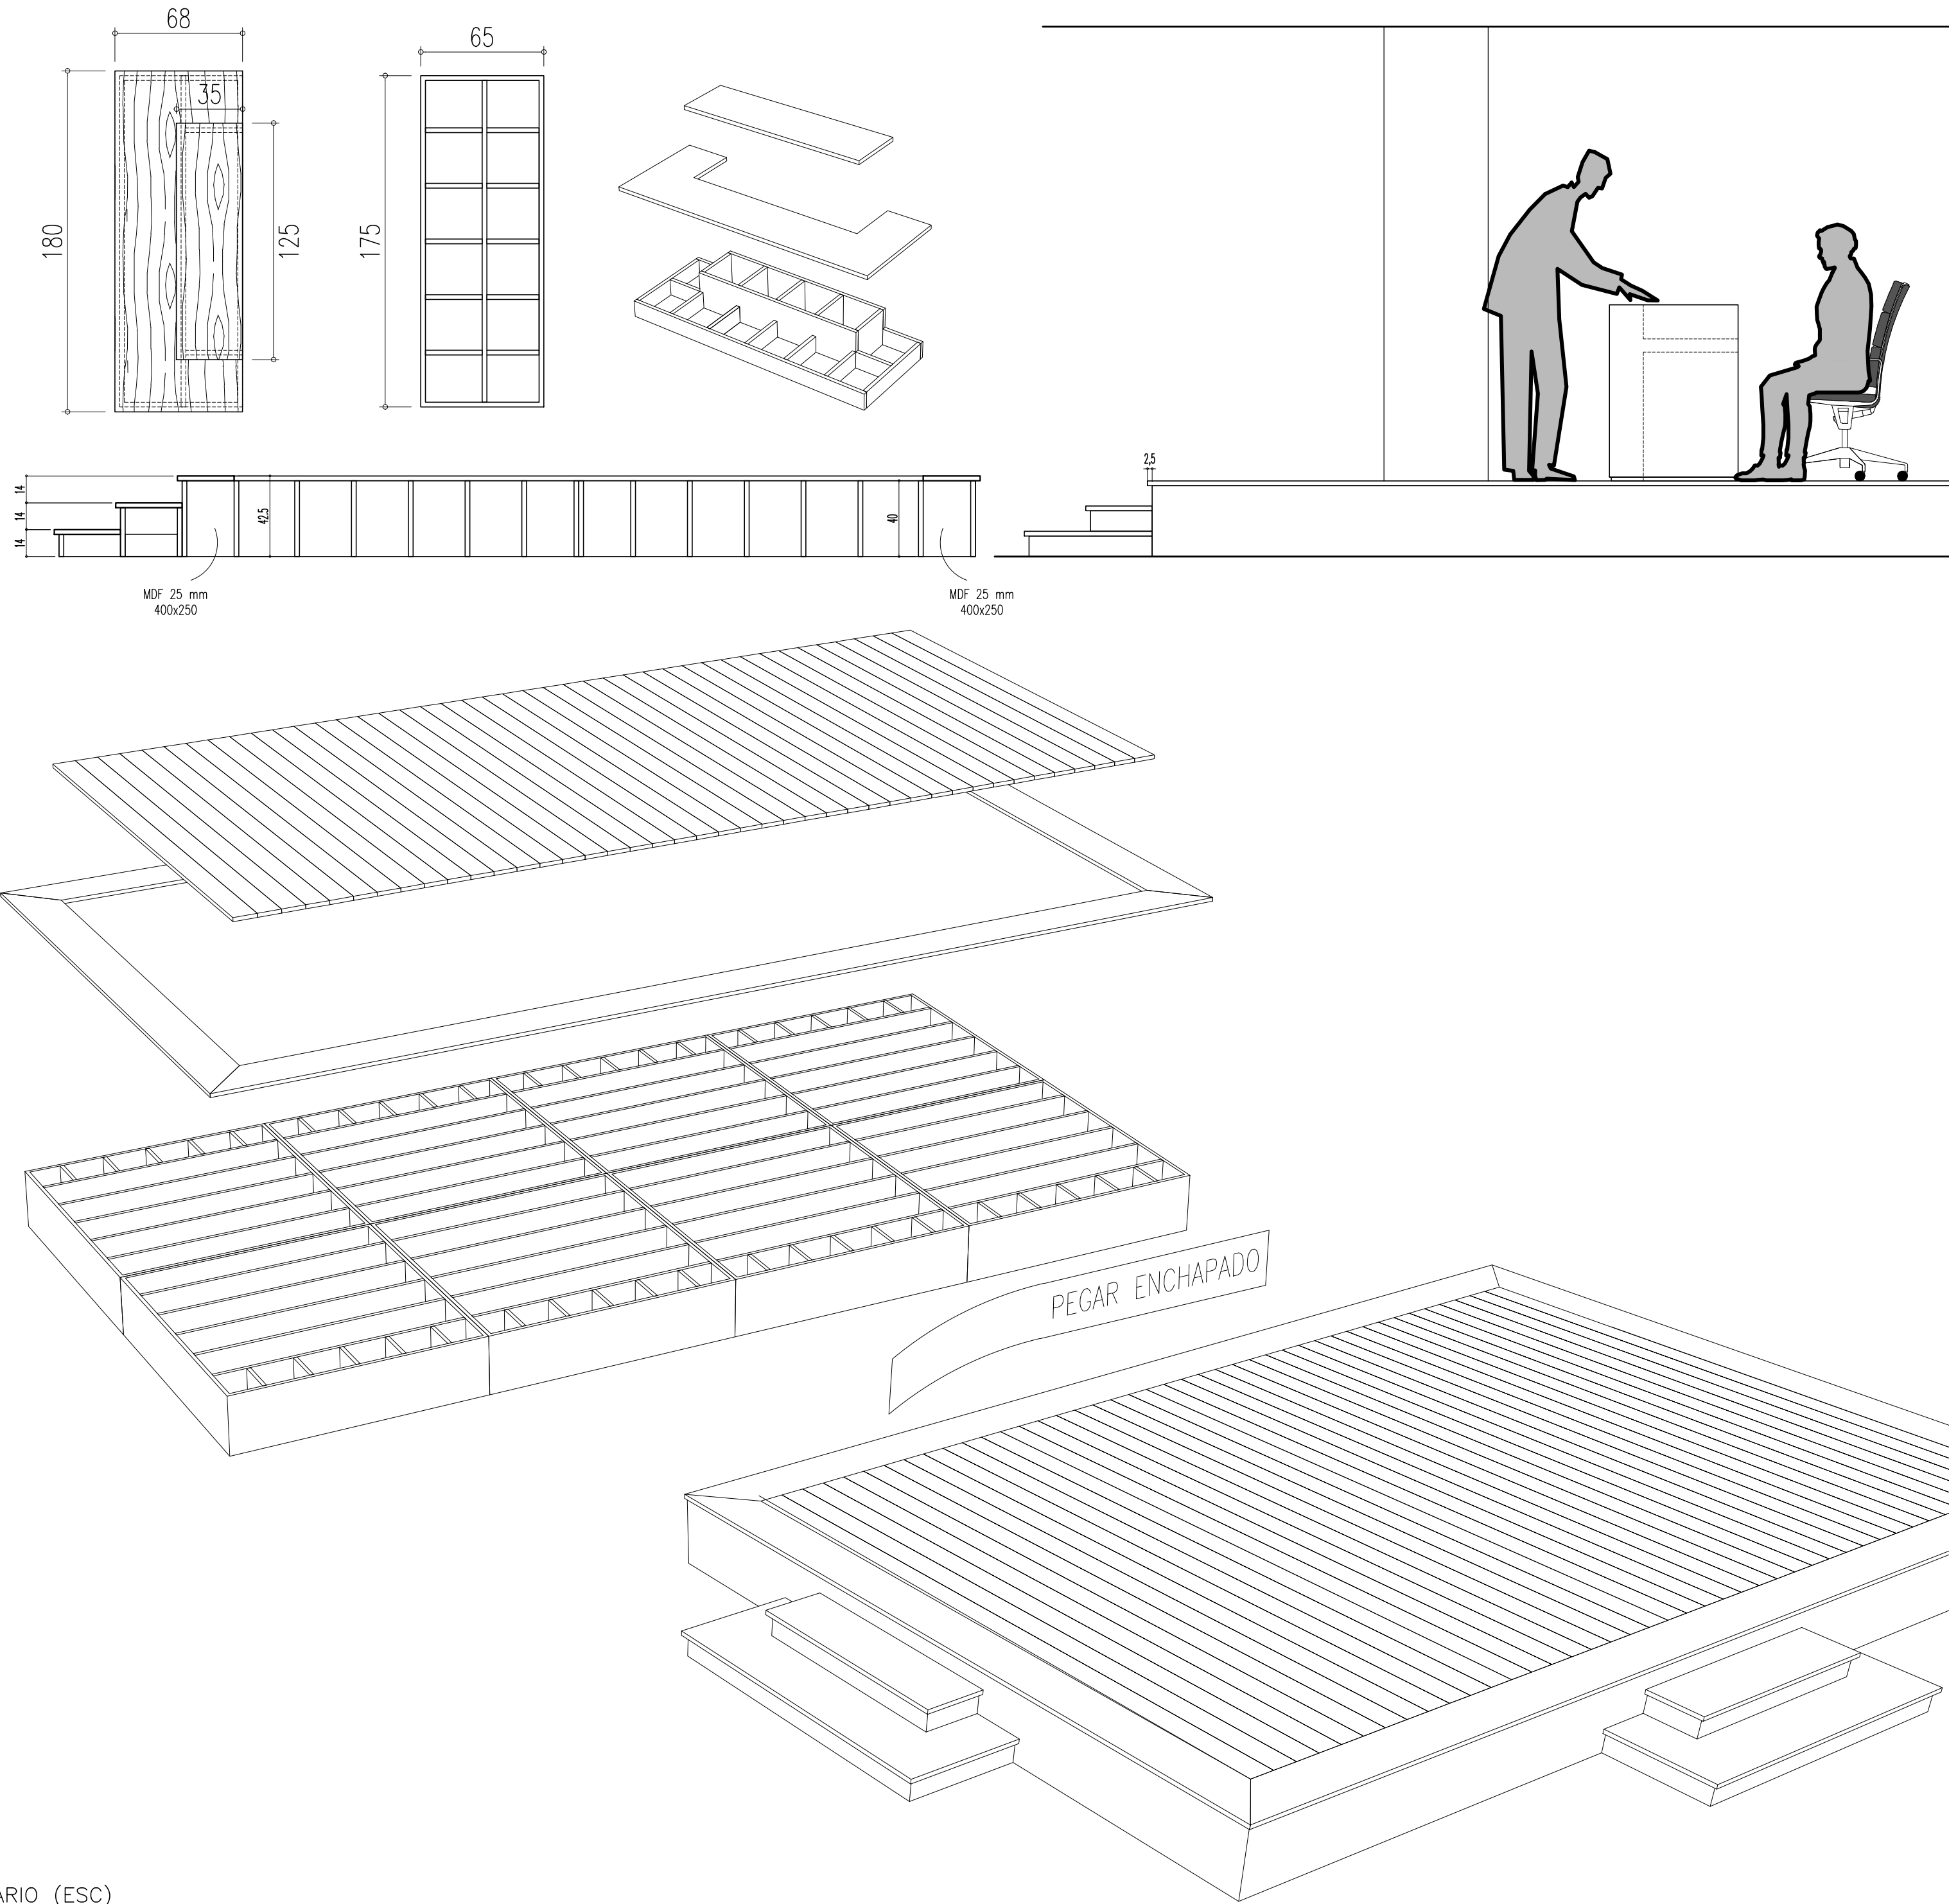

ESCENARIO (ESC)

DE 6830 mm x 4230 mm ,COMPUESTO POR UNA BASE MODULAR (8) (LOS MISMOS SE PUDEN FABRICAR EN TALLER PREVIA VERIFICACION DE LAS DIMENSIONES EN OBRA) LOS MISMOS, EN CONJUNTO FORMAN UN ESCENARIO DE 2 x 4 MODULOS. LOS MISMOS SE FABRICARAN EN MDF DE 25 mm DE ESPESOR SEGUN CROQUIS, TODO ATORNILLADO, LA TAPA SUPERIOR CONSTA DE UN BORDE PERIMETRAL DE MADERA MACIZA ATORNILLADO Y ENCOLADO ENTRE SI EN LAS ESQUINAS PUDIENDO SER EL TRAMO LARGO EN 2 MITADES EXACTAMENTE IGUALES , Y EL CENTRO DE UN ENTABLONADO CEPILLADO DE 1" DE ESPESOR FIJADO A TODAS LAS COSTILLAS SEGUN CROQUIS. ES DE DESTACAR QUE TODO EL APOYO DEL ENTABLONADO Y EL BORDE PERIMETRAL DEBERA ESTAR PERFECTAMENTE NIVELADO.-

TODAS LAS FIJACIONES DEL BORDE Y DEL ENTABLONADO, DEBERAN SER REHUNDIDOS MINIMO 10 mm, Y ESTA DIFERENCIA TAPONADO CON TARUGO DE MADERA DE OTRO TONO MAS CLARO CLAVADO A PRESION Y PEGADO CON COLA, CON POSTERIOR LIJADO.-

TODO LO QUE FORMA EL BASAMENTO SE SOLIDARIZARAN LOS MODULOS ENTRE SI CON TORNILLOS PARA MADERA, SE DEBERAN REALIZAR ANTES DE COLOCAR LA TAPA, TODOS LOS ORIFICIOS NECESARIOS PARA QUE EL CABLEADO DESDE LA PARED DEL FONDO HASTA LA ZONA DEL ESTRADO QUE LLEVARA ENCIMA SE PUEDAN PASAR SIN PROBLEMAS.

UNA VEZ UNIDOS LOS MODULOS TODO EL FRENTE Y LOS COSTADOS SE ENCHAPARAN CON ENCHAPADO SIMILAR A LA MADERA DEL BORDE DEL MISMO MINIMO 1 mm. TENIENDO ESPECIAL CUIDADO QUE NO SE NOTEN LAS UNINOS DE LOS MODULOS Y DEL ENCHAPADO.-

LA MADERA DEBERA SER DE 1RA CALIDAD ESTACIONADA Y LAS JUNTAS DEL BORDE CON EL ENTABLONADO Y ESTE ENTRE SI, DEBERAN SER INVISIBLES Y SIN DESNIVELES.-

SE TERMINARA CON 3 MANOS DE CETOL PARA UNIFORMAR EL TONO.-

ASI MISMO SE DEBERAN FABRICAR 2 ESCALINATAS SEGUN CROQUIS CON LA MISMA MATERIALIDAD QUE EL ESCENARIO Y LOS MISMOS SE ARRIMARAN AL ESCENARIO 1 EN EL COSTADO Y EL OTRO CENTRADO EN EL FRENTE.-

VER DETALLES Y DIMENSIONES EN EL PLANO N'MU_35
Cantidad: 1u

ESCENARIO

PLANO PARA COTIZAR
PARA EJECUTAR VERIFICAR
MEDIDAS EN OBRA

OBRA: "Provisión Mobiliario Tribunales Provinciales de Casilda"		LICITACION PUBLICA N°:23/2025 N° CUU: 21-20606829-6	
COMITENTE:  Poder Judicial de la Provincia de Santa Fe	PLANO: MUEBLES	MODIFICACIONES:	
	DESCRIPCION: ESC	Nro Fecha Observaciones	
0 MAY/25 Emisión original			
ESCALA: 1:25			
MEDIDAS en: m			
REVISÓ: E.B.		DIBUJO: 	PLANO NRO: MU_35