




CORTE A-A (baño niños)

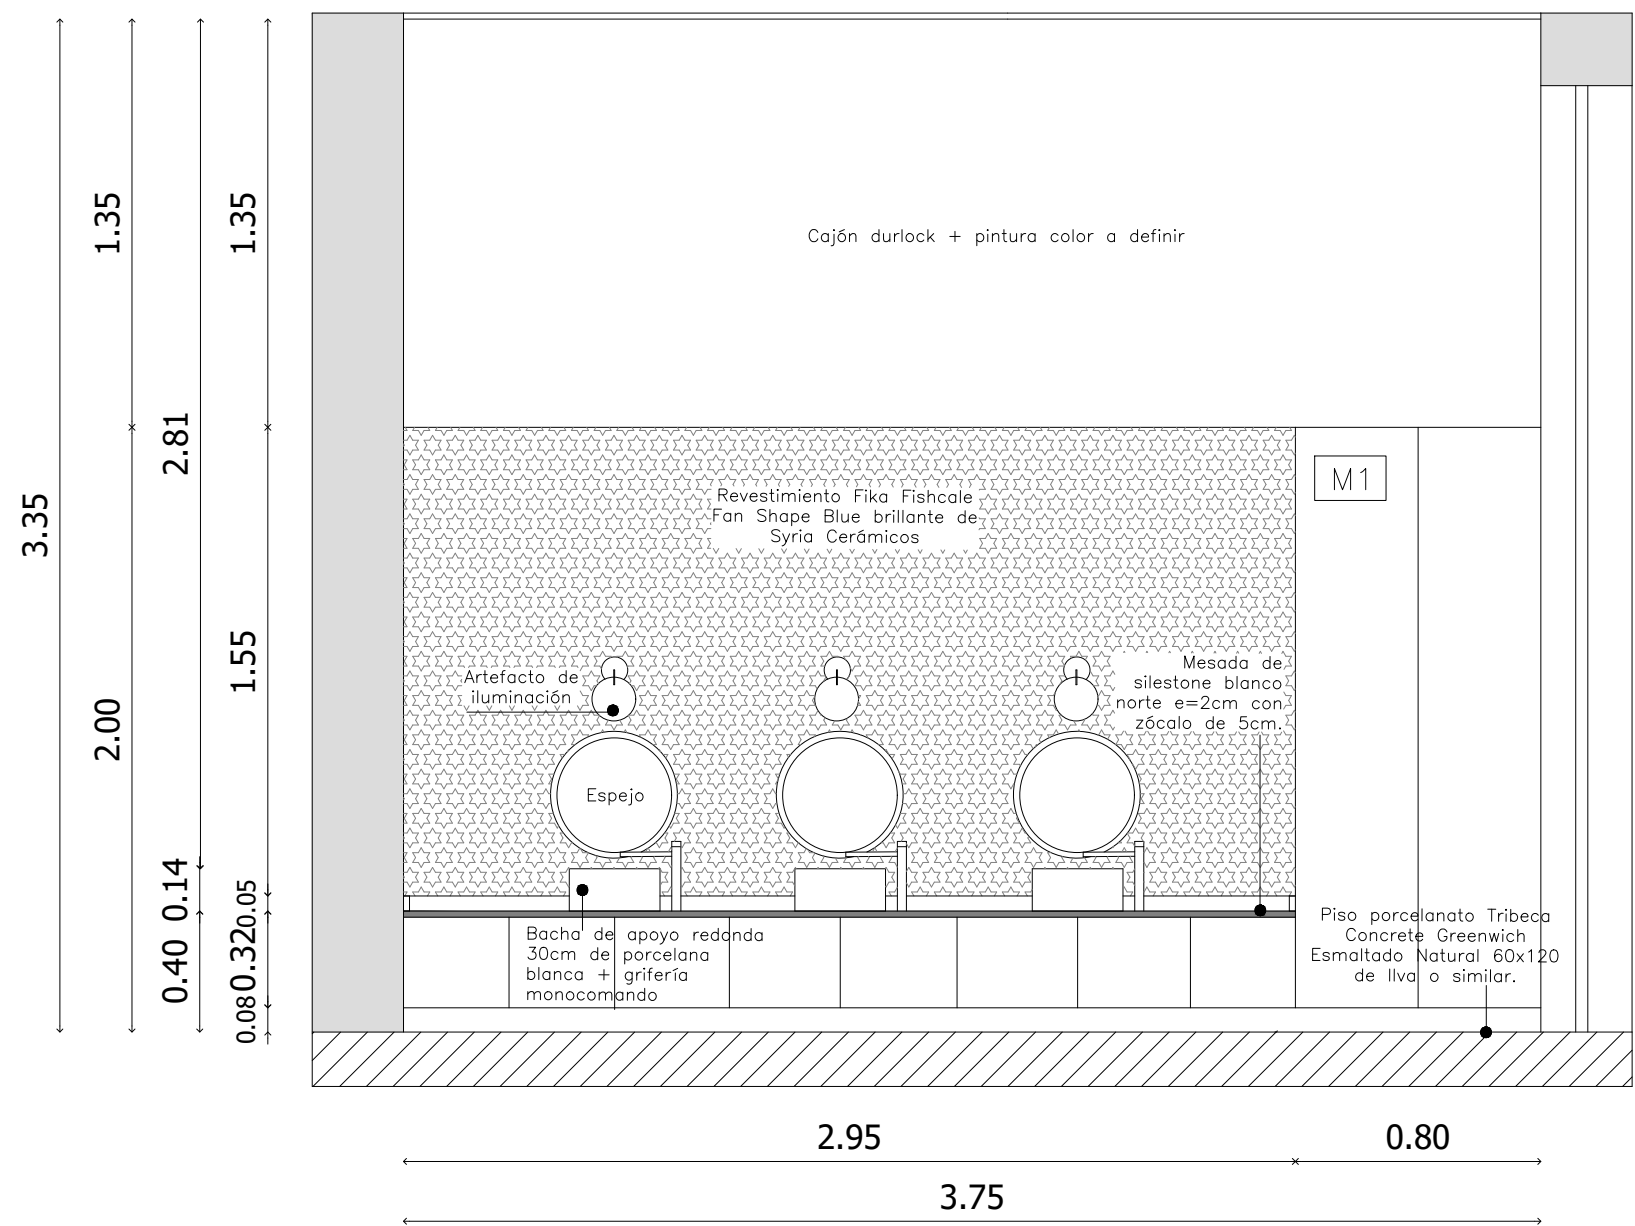

CORTE B-B (baño adultos)

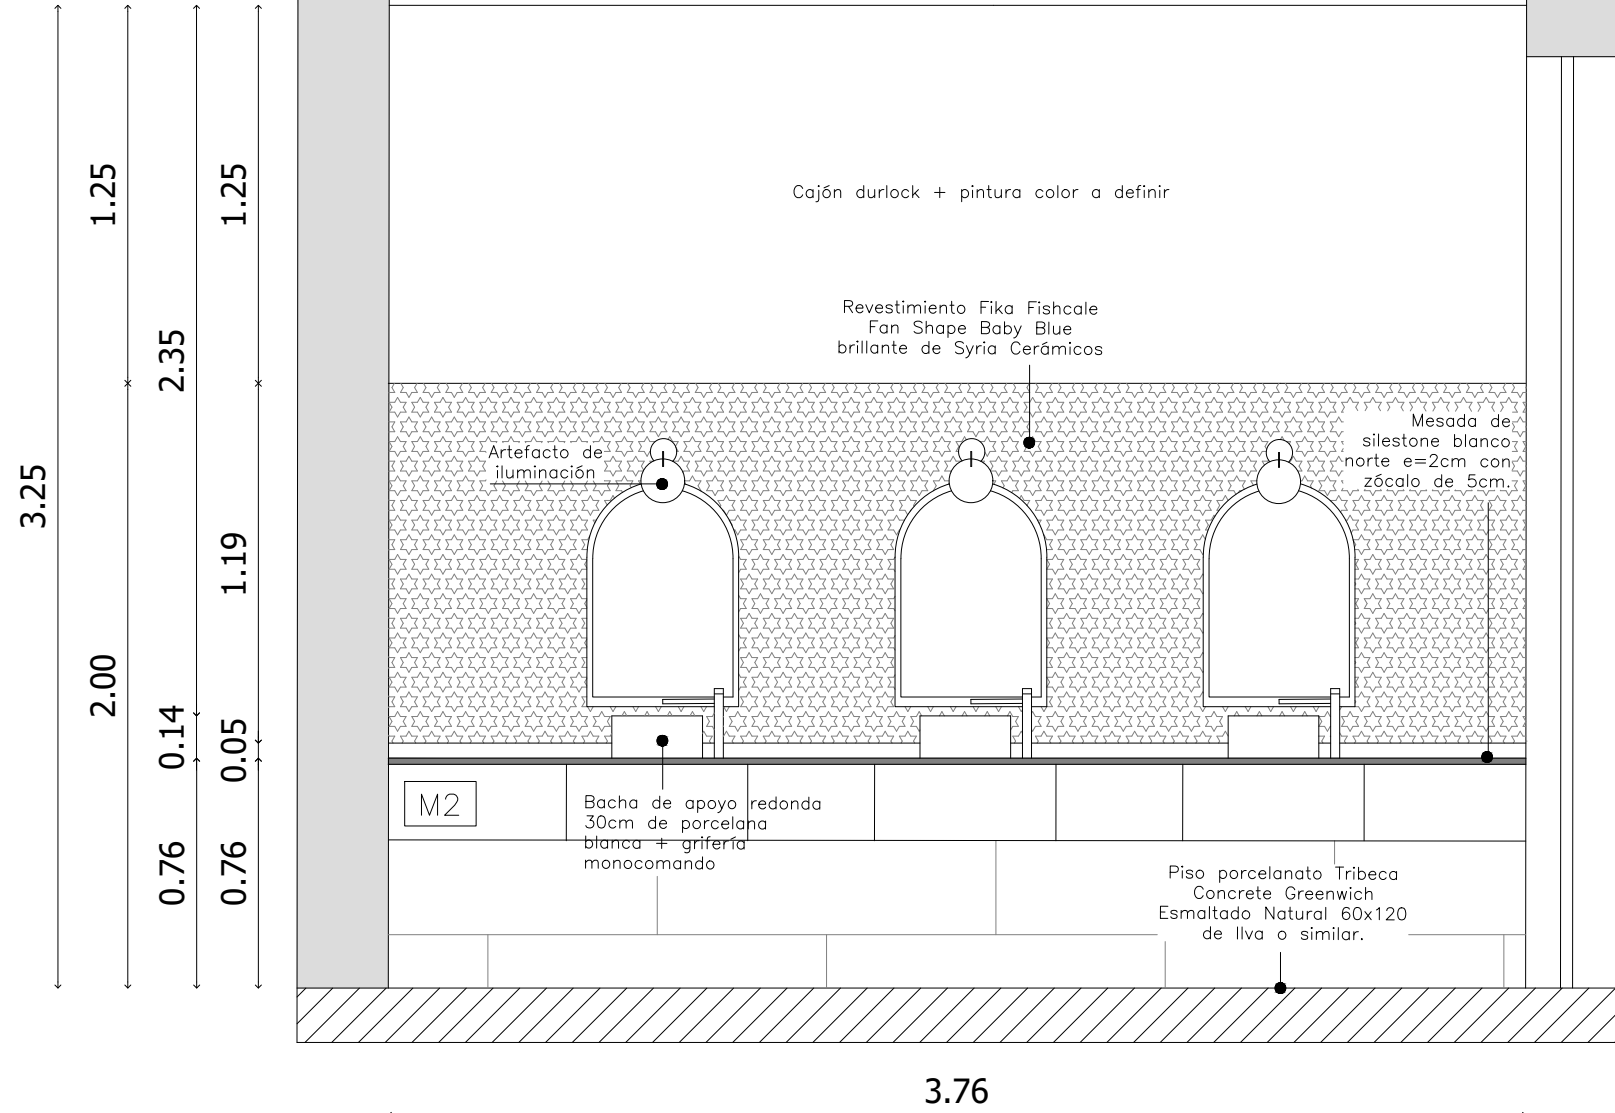

CORTE C-C (lavadero)

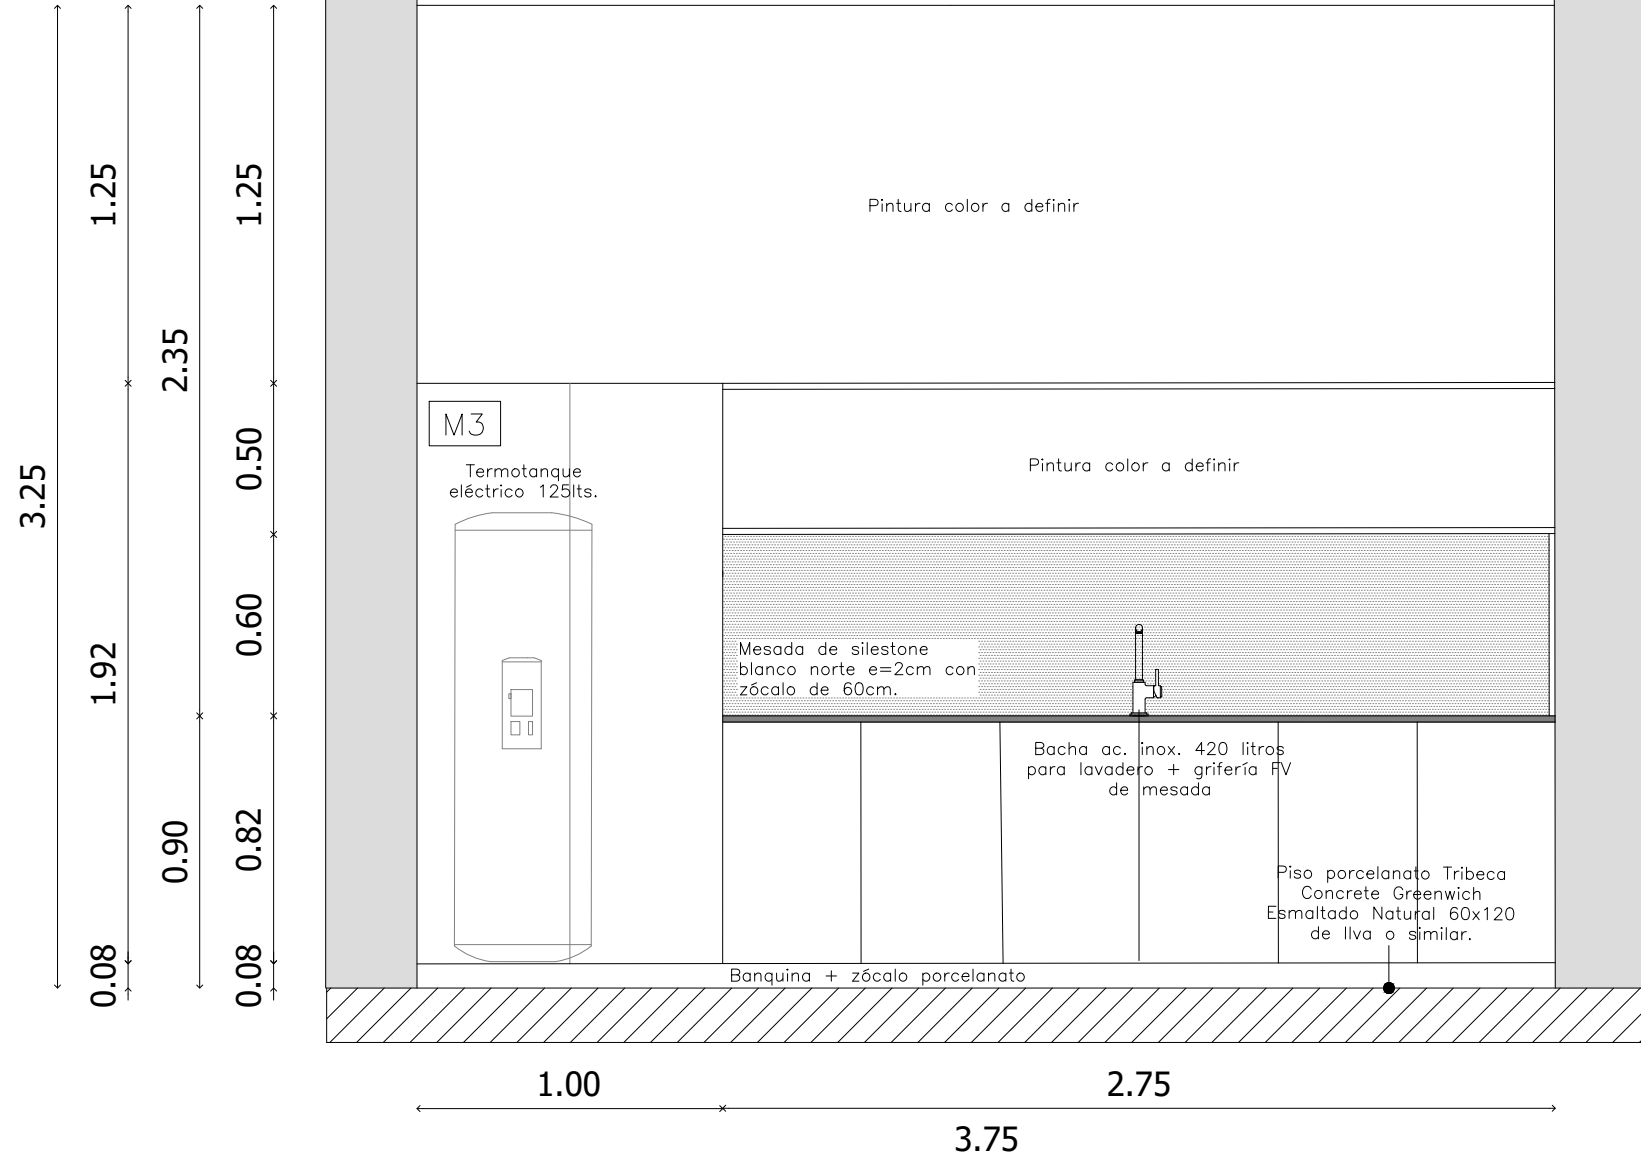

CORTE D-D

