
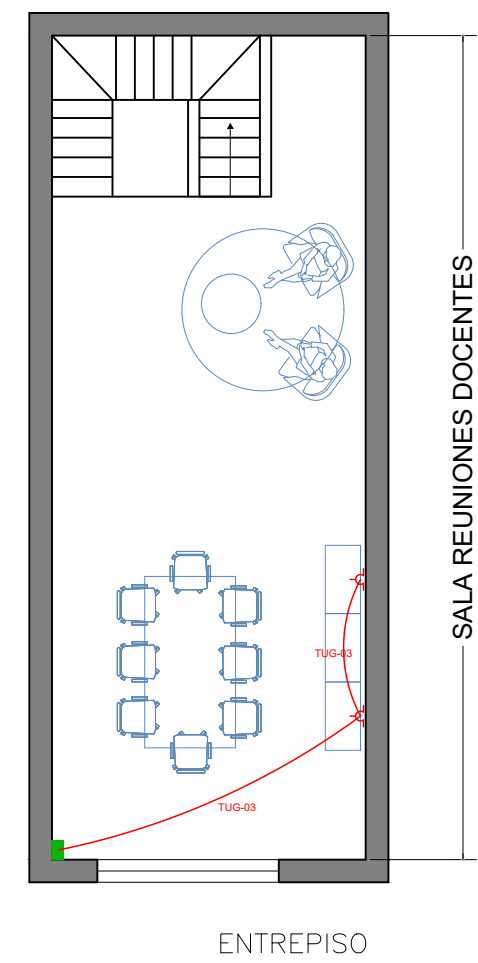
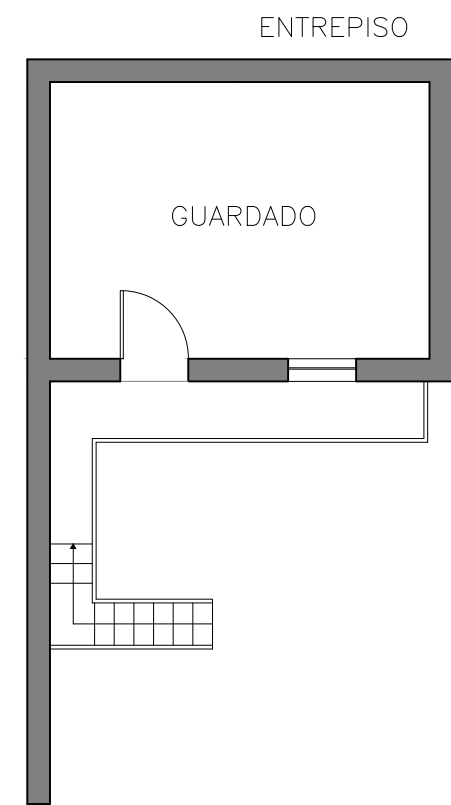
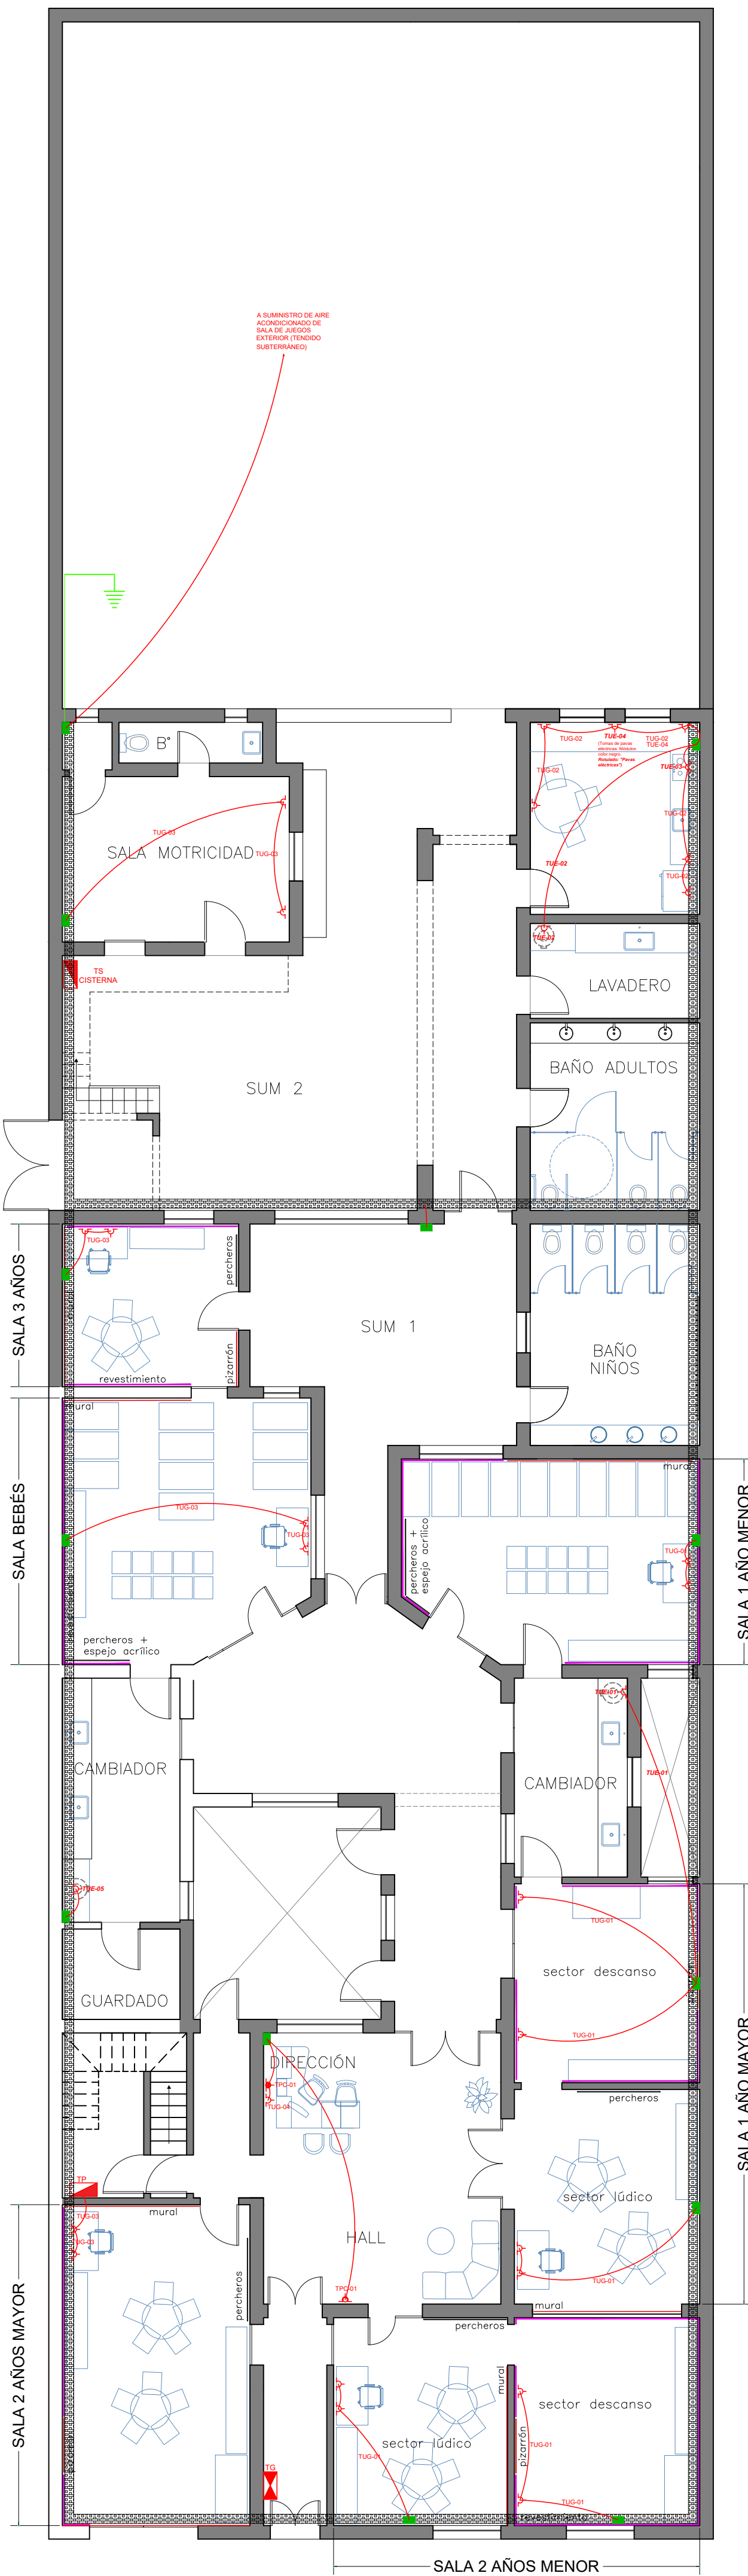
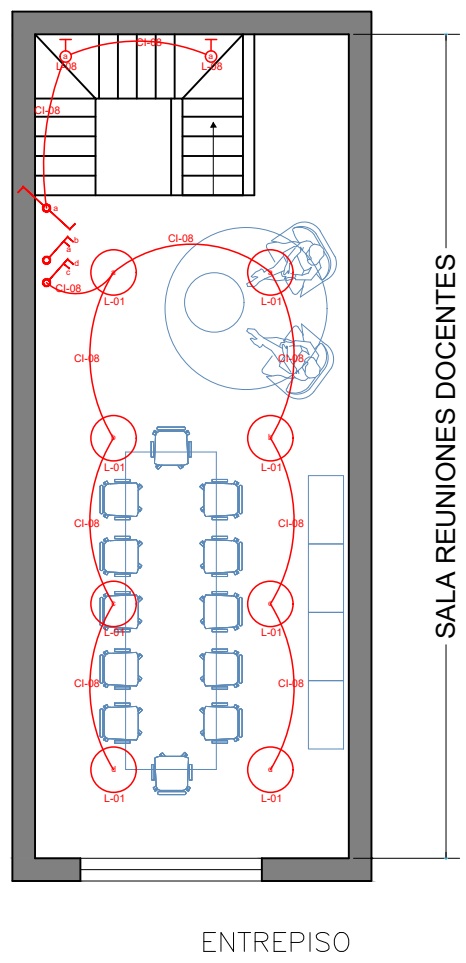
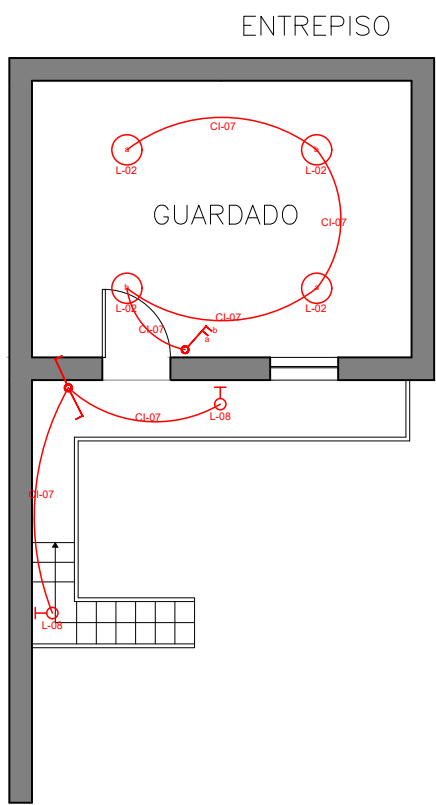


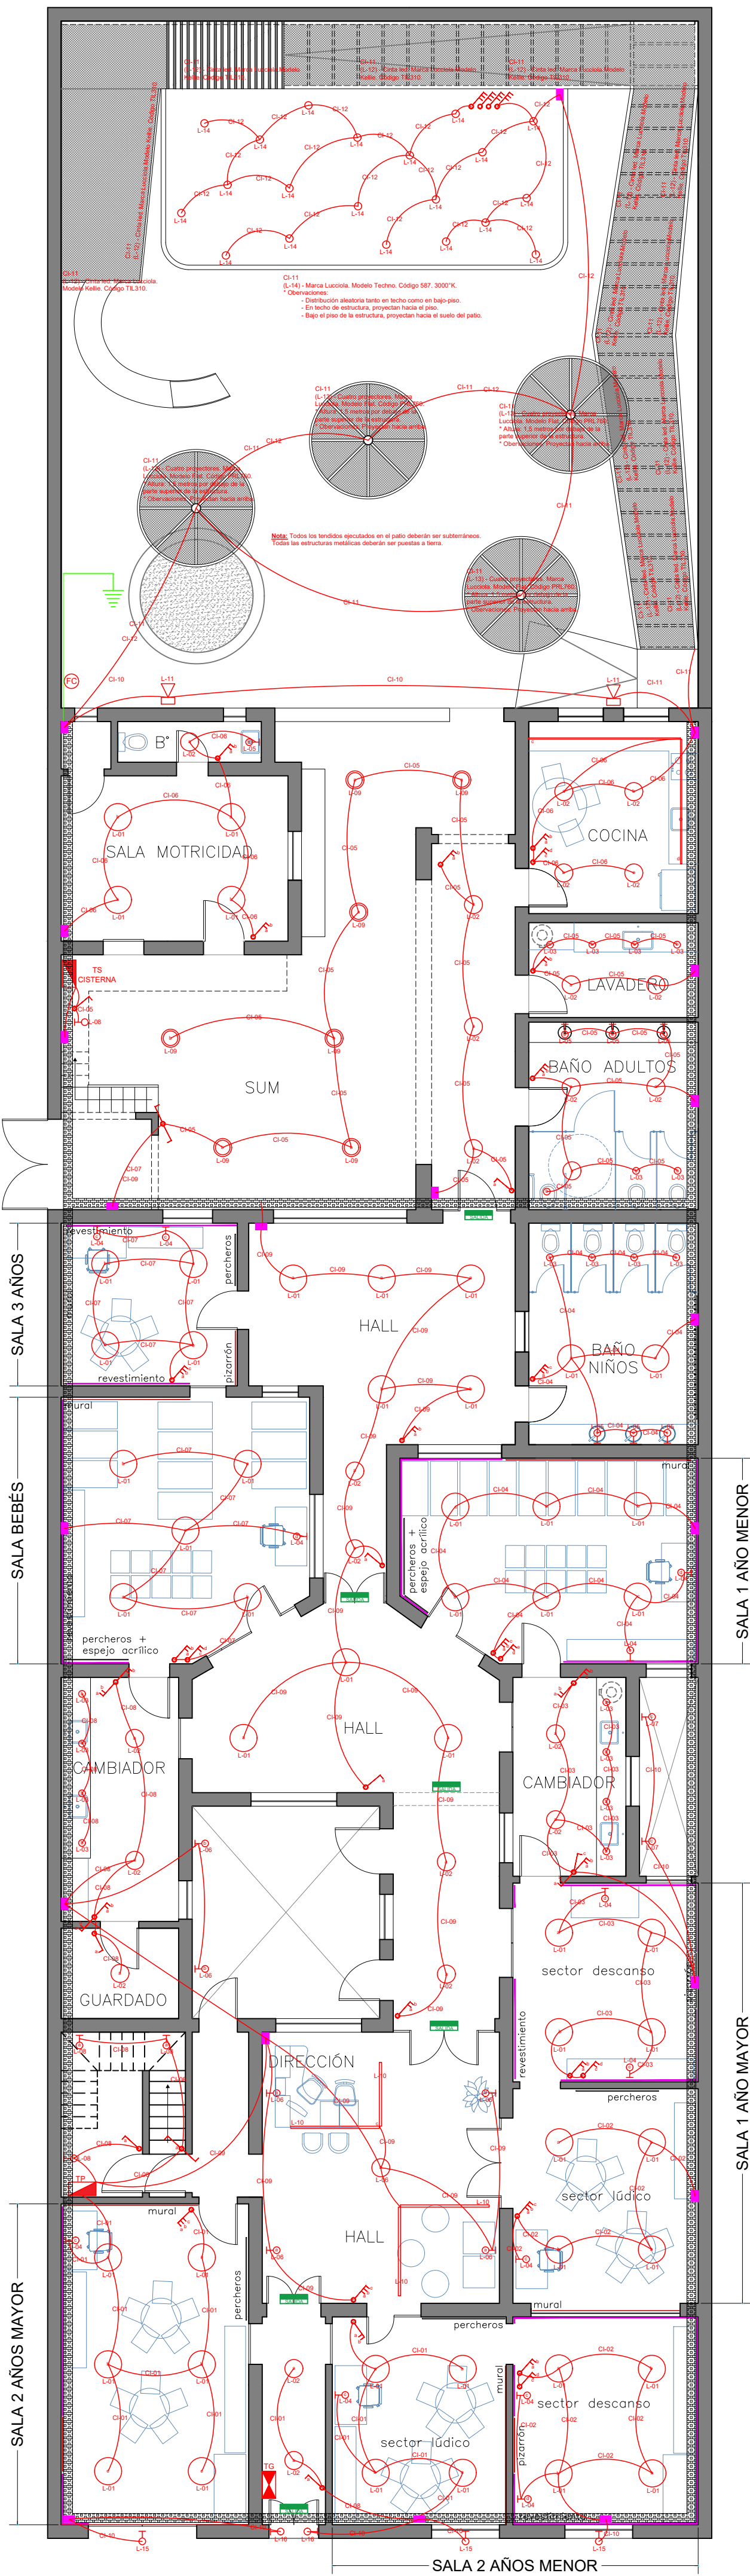

## REFERENCIAS:

- \* Tomacorriente doble de uso común. Calibre 10A. Módulo doble **color blanco** (según PETG\_IE).
- \* Tipo de instalación: Embutido en mampostería.
- \* Altura de instalación: 1,30 m de NPT.
- \* **Nota:** En el caso en que el suministro así lo requiera, se deberán instalar tomacorriente de 20 A.
- \* Tomacorriente doble de uso común. Calibre 10A. Módulo doble **color blanco** (según PETG\_IE).
- \* Tomacorriente doble de computación. Calibre 10A. Módulo doble **color rojo** (según PETG\_IE).
- \* Caja 50x100 vacía para puesto de red y telefonía (con cañería independiente).
- \* Tipo de instalación: Embutidos en mampostería.
- \* Altura de instalación: 1,30 m de NPT.
- \* Tomacorriente simple de computación. Calibre 10A. Módulo simple **color rojo** (según PETG\_IE).
- \* Caja 50x100 vacía para puesto de red (con cañería independiente).
- \* Tipo de instalación: Embutidos en mampostería.
- \* Altura de instalación: 1,30 m de NPT.
- \* Tablero General según especificaciones.
- \* Tipo de instalación: Embutido en mampostería.
- \* Altura de instalación: 1,30 m de NPT.
- \* Tablero Principal según especificaciones.
- \* Tipo de instalación: Embutido en mampostería.
- \* Altura de instalación: 1,30 m de NPT.
- \* Tablero Seccional de sistema según especificaciones.
- \* Tipo de instalación: Embutido en mampostería.
- \* Altura de instalación: 1,30 m de NPT.
- \* Gabinetes de derivación. Marca Gabexel. Modelo GDC (ciego, sin caladuras). IP20.
- \* Dimensiones según corresponda.
- \* Tipo de instalación: Exterior en mampostería.
- \* Altura de instalación: Por encima de nivel de bandeja portacables.
- \* Bandeja portacables. Marca Samet. Modelo SmartTray (según PETG\_IE).
- \* Ancho: 300 mm.
- \* Altura de instalación: A definir en obra.
- \* **Nota:** Deberá contar con **TODOS** sus accesorios originales del mismo modelo y fabricante. Todas las bandejas tendidas en la instalación deberán contar **CON TAPA** sin excepción.
- \* Cafetería termoplástica. Marca Sistelectric.
- \* Diámetro de cañería según cantidad de conductores y lo requerido por las Normas en vigencia.
- \* Tipo de instalación: Embutida.
- \* Interruptor de un efecto (según PETG\_IE).
- \* Tipo de instalación: Embutida.
- \* Interruptor de dos efectos (según PETG\_IE).
- \* Tipo de instalación: Embutida.
- \* Interruptor de tres efectos (según PETG\_IE).
- \* Tipo de instalación: Embutida.
- \* Interruptor combinado (según PETG\_IE).
- \* Tipo de instalación: Embutida.
- \* Fotocontrol para comando de iluminación de fachada y patio. El dispositivo deberá responder a las siguientes características de referencia: Marca Lumina, modelo 8FN2C, corriente admisible 10A, potencia 2000W (según PETG\_IE).
- \* Jabalina acoplable de acero trellado al carbono SAE 1010/1020 revestida de cobre electrolítico con un 98% de pureza. Diámetro 3/4". Longitud total **9 metros (tres jabalinas acopladas)**. Marca Genrod. Código JCA 1830. Denominación LA 1830. Provista de caja de inspección de 15 cm x 15 cm, marca Genrod, código CI 2, material de fundición gris (según PETG\_IE).
- \* Luminaria LED. Marca Lucciola. Modelo Salida. Código EM 36S. Leyenda: "Salida de emergencia". Instalación/montaje: de suspender (según PETG\_IE).

- \* Luminaria led. Marca Lucciola. Modelo Nuevo Elegante. Diámetro 600 mm. Código BLE200. 4000°K.
- \* Instalación: Suspendeda con riendas de acero trenzado.
- \* Altura de NPT: A definir en obra.
- \* **Nota:** En el caso en que la altura del cielo raso no permita la instalación suspendida, se deberá instalar con marco de adosar.
- \* Luminaria led. Marca Lucciola. Modelo Nuevo Elegante. Diámetro 400 mm. Código BLE200. 4000°K.
- \* Instalación: Suspendeda con riendas de acero trenzado.
- \* Altura de NPT: A definir en obra.
- \* **Nota:** En el caso en que la altura del cielo raso no permita la instalación suspendida, se deberá instalar con marco de adosar.
- \* Luminaria led. Marca Lucciola. Modelo Lukka Colgante. Diámetro 60 mm. Largo 250 mm. Código 3601GU. 3000°K.
- \* Instalación: Suspendeda con rienda de acero trenzado.
- \* Altura de mesa: A definir en obra.
- \* **Nota:** El peso de la luminaria deberá ser soportado por rienda de acero en lugar del conductor que alimenta la luminaria.
- \* Luminaria de aplicar en pared. Marca Baure Decoluminación. Modelo aplique pared direccional plateado mate. 1 luz con movimiento. Diámetro de base 120 mm. Diámetro de pantalla 110 mm. Longitud de pantalla 100 mm. Apto para lámpara E27 3000°K.
- \* Instalación: Aplicada en pared.
- \* Altura de NPT: 1,20 m (o a definir en obra).
- \* Luminaria de aplicar en pared. Marca Baure Decoluminación. Modelo aplique pared plateado mate globo bocha esfera vidrio opal. Diámetro 150 mm. Apto para lámpara E27 3000°K.
- \* Instalación: Aplicada en pared.
- \* Altura de NPT: 1,20 m (o a definir en obra).
- \* Luminaria de aplicar en pared existente. Se deberá: Retirar, revisar, acondicionar y reinstalar con una nueva lámpara 3000°K.
- \* Instalación: Aplicada en pared.
- \* Altura de NPT: La existente.
- \* Luminaria de aplicar en pared. Marca Spotline. Modelo Farol aplique 821112. Apto para lámpara E27 3000°K.
- \* Instalación: Aplicada en pared.
- \* Altura de NPT: A definir en obra.
- \* Luminaria de aplicar en pared. Marca San Justo. Modelo Plafón boina veneciana. Diámetro 200 mm. Código 8371-01. Apto para lámpara E27 3000°K.
- \* Instalación: Aplicada en pared.
- \* Altura de NPT: A definir en obra.
- \* Luminaria colgante (provista de lámpara led E27 o E40 3000°K). Formato Campana. Marca VII Electro. Modelo Gama. Diámetro 300 mm.
- \* Instalación: Suspendeda con riendas de acero trenzado.
- \* Altura de NPT: A definir en obra.
- \* Luminaria colgante led. Marca Lucciola. Modelo Infantil Max Led. 3000/4000°K. Código ILM169.
- \* Instalación: Suspendeda con riendas de acero trenzado.
- \* Altura de NPT: A definir en obra.
- \* Proyector led. Marca Lucciola. Modelo Dooku. 6000°K. Código DKU130.
- \* Instalación: Suspendeda con riendas de acero trenzado.
- \* Altura de NPT: A definir en obra.
- \* Cinta led. Marca Lucciola. Modelo Kellie. 3000°K. Código TIL310.
- \* Instalación: Bajo rampas y pasarelas.
- \* **Nota:** Deberán contar con los accesorios originales de la misma marca, como ser: tapas siliconadas pasacable, tapa siliconada terminal, soporte clip para cinta led y fuente 24V - 150W - IP67.
- \* Proyector led. Marca Lucciola. Modelo Flat. 3000°K. Código PRL760.
- \* Instalación: En columna central de "torreones" de patio, proyectando hacia arriba.
- \* **Nota:** Deberán contar con los accesorios necesarios para realizar la sujeción y debida orientación de los mismos.
- \* Luminaria led. Marca Lucciola. Modelo Techno. 3000°K. Código 587.
- \* Instalación: Embutido.
- \* Luminaria led. Marca Lucciola. Modelo Yolo led. 3000°K. Código EX086.
- \* Instalación: Exterior.
- \* **Nota:** Se deberá acometer a la luminaria con cañería de hierro galvanizado tipo Daisa, con todos sus accesorios como ser: prensacables metálicos, cajas estancas de fundición de aluminio, etc.
- \* Luminaria led. Marca Lucciola. Modelo Rhino. 3000°K. Código RH2036.
- \* Instalación: Exterior.
- \* **Nota:** Se deberá acometer a la luminaria con cañería de hierro galvanizado tipo Daisa, con todos sus accesorios como ser: prensacables metálicos, cajas estancas de fundición de aluminio, etc.

## NO APTO PARA CONSTRUCCIÓN

NOTA: Todas las medidas se verificarán en obra.

|                                                       |        |                                                      |            |
|-------------------------------------------------------|--------|------------------------------------------------------|------------|
|                                                       | PLANO: | PLANTA DE ILUMINACIÓN<br>PLANTA TOMACORRIENTES Y PAT | ESC. 1:100 |
|                                                       |        | PODER JUDICIAL DE LA PROVINCIA DE SANTA FE           | Nº: IE 01  |
| Oficina de Arquitectura del Poder Judicial / Santa Fe |        |                                                      |            |
| OBRA: REFORMA EDILICIA DE INMUEBLE EN 9 DE JULIO 1832 |        |                                                      |            |

Aclaración:  
La documentación técnica que consta en la presente planimetría debe interpretarse que es a título ilustrativo (encontrándose la misma a nivel de ante-proyecto), y en ningún caso dará derecho a la Contratista a reclamos si fueran incompletos o erróneos, debiendo la misma realizar sus propias estimaciones y cálculos de toda la instalación para formular su oferta.