

UNIFILAR ACOMETIDA, T. GENERAL, T. PRINCIPAL

Nota: Se deberá ejecutar una nueva acometida eléctrica para el inmueble, que deberá incluir la provisión e instalación del kit completo de medidor para GU en BT, de acuerdo a las Especificaciones Técnicas en vigencia impartidas por la Empresa Provincial de la Energía de Santa Fe.

Seccionador portafusible aéreo
Marca: Metal-Ce S.R.L.
Modelo: ACR 630 A
Código: 1191

Soporte tripolar para fijación sobre muro de fachada
Marca: Metal-Ce S.R.L.
Modelo: Soporte tripolar compacto ACR 630 A
Código: 1037

Fusible
Marca: Reprol
Tipo: NH-1 gI
Calibre: 200 A
Código: F1L2000

Pyraman Sintenax Vafio (4x1x70) Cu
Material conductor: Cobre
Aislante: PVC

Origen: Línea urbana
Destino: Gabinete de medidor GU

PAT de medidor según requerimientos técnicos de Empresa Provincial de la Energía y Normas de aplicación (AEA, ISAM, Resolución de SRT N° 900/2015).

Pyraman Alumex 750 (4x1x70)
Material conductor: Cobre
Aislante: LSOH

Origen: Medidor
Destino: ITM de cabecera de TG

TABLERO GENERAL

Interruptor automático
Schneider Electric
Compact NSX200
30kA/115VCA
4 polos
Unidad de desconexión
Módulo: Vig 4-2 AB 240A
Regulación: 180A

SE VINCULA CON BARRA PRINCIPAL (BEP) DE PUESTA A TIERRA EN TP


Pyraman Sintenax Alumex 1000+ (4x1x70) Cu
Material conductor: Cobre
Aislante: LSOH

Origen: Tablero General
Destino: Tablero Principal
Tendido: Por BPC

BARRA PRINCIPAL DE PUESTA A TIERRA (BEP)

BLOQUE DE DISTRIBUCIÓN MULTIFASE
Marca: Schneider Electric
Modelo: LINERGY BS - 4P
N° de contactos: 52 orificios
Calibre 250 A


BLOQUE DE DISTRIBUCIÓN MULTIFASE
Marca: Schneider Electric
Modelo: LINERGY BS - 4P
N° de contactos: 52 orificios
Calibre 250 A

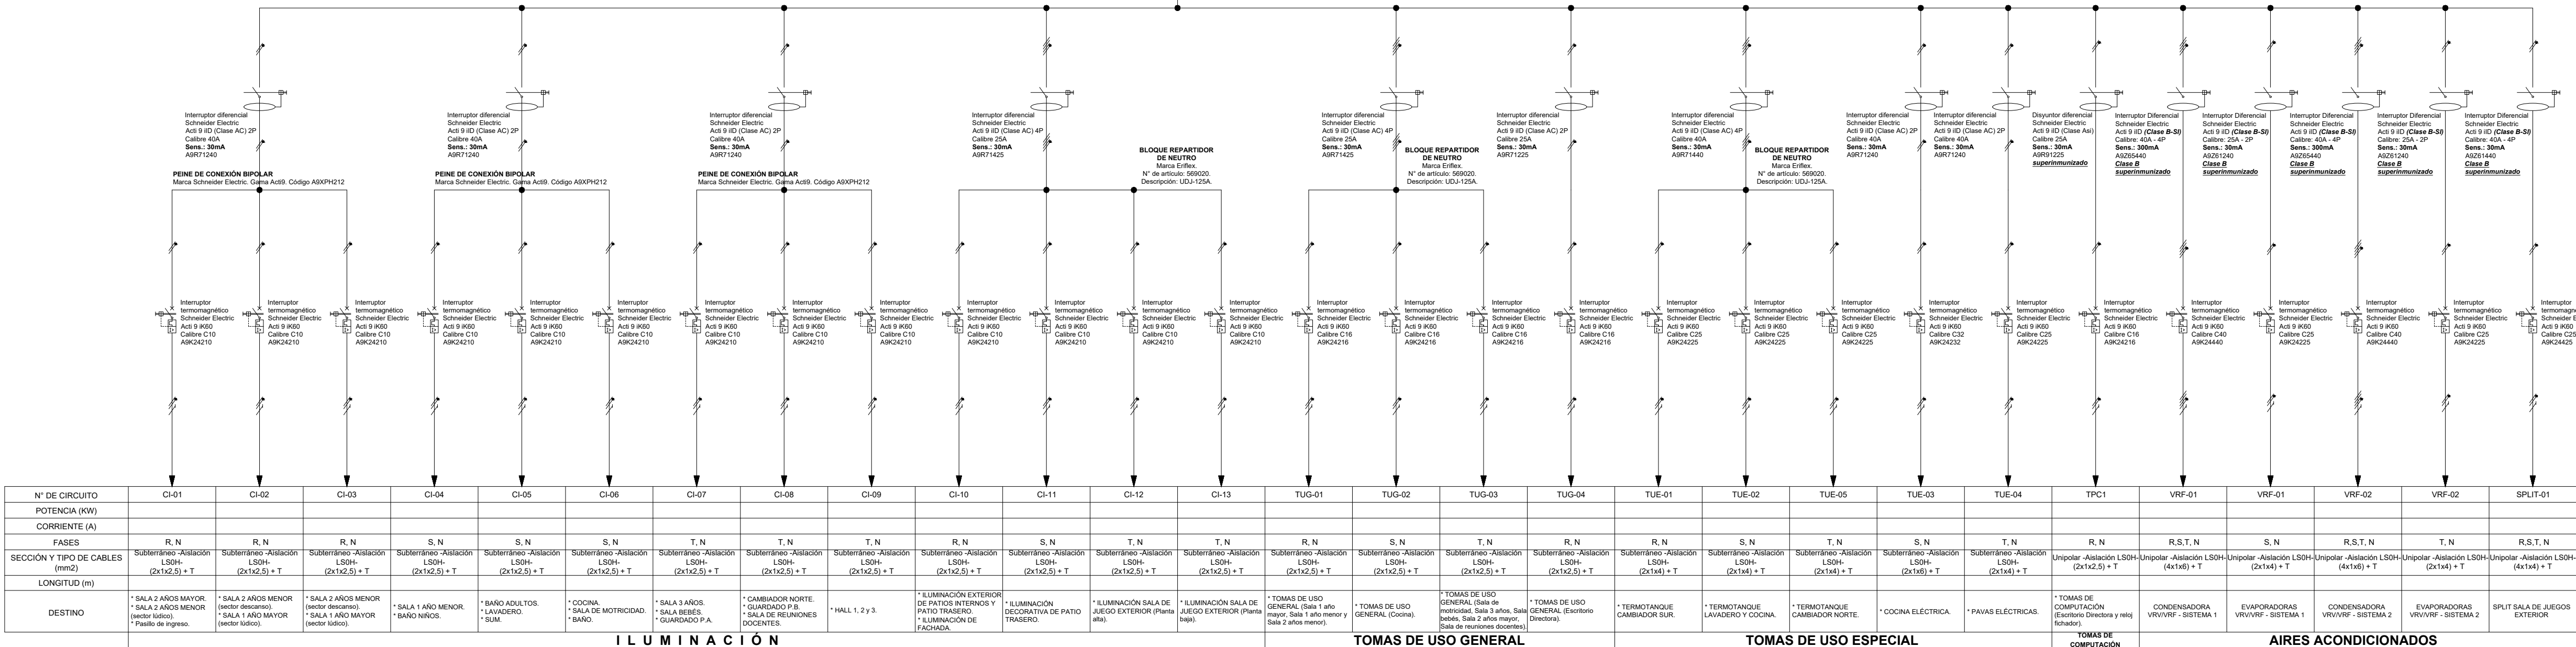

Aclaración:
La documentación técnica que consta en la presente planimetría debe interpretarse que es a título ilustrativo (encontrándose la misma a nivel de ante-proyecto), y en ningún caso dará derecho a la Contratista a reclamos si fueran incompletos o erróneos, debiendo la misma realizar sus propias estimaciones y cálculos de toda la instalación para formular su oferta.

NO APTO PARA CONSTRUCCIÓN

NOTA: Todas las medidas se verificarán en obra.

 	PLANO: UNIFILAR ACOMETIDA T.GENERAL, T.PRINCIPAL	ESC.
		Nº: IE 06
	PODER JUDICIAL DE LA PROVINCIA DE SANTA FE	

Oficina de Arquitectura del Poder Judicial / Santa Fe

OBRA: REFORMA EDILICIA DE INMUEBLE EN 9 DE JULIO 1832