

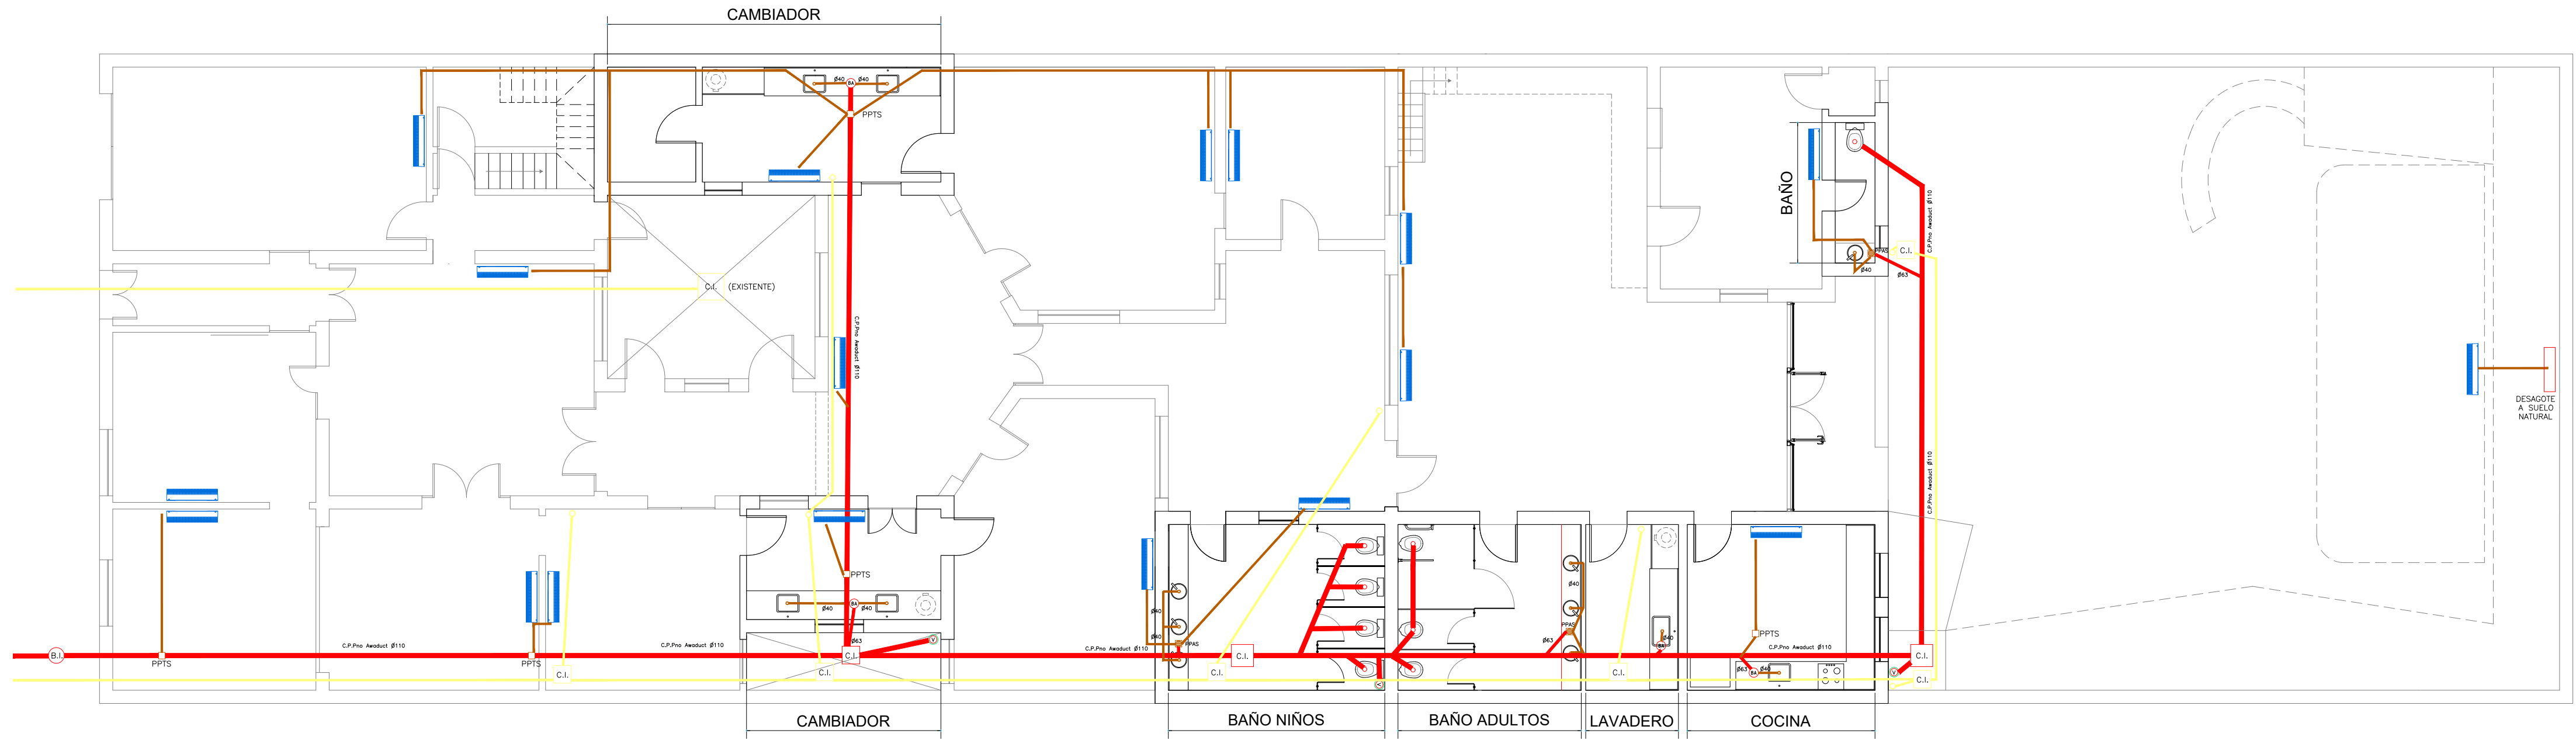


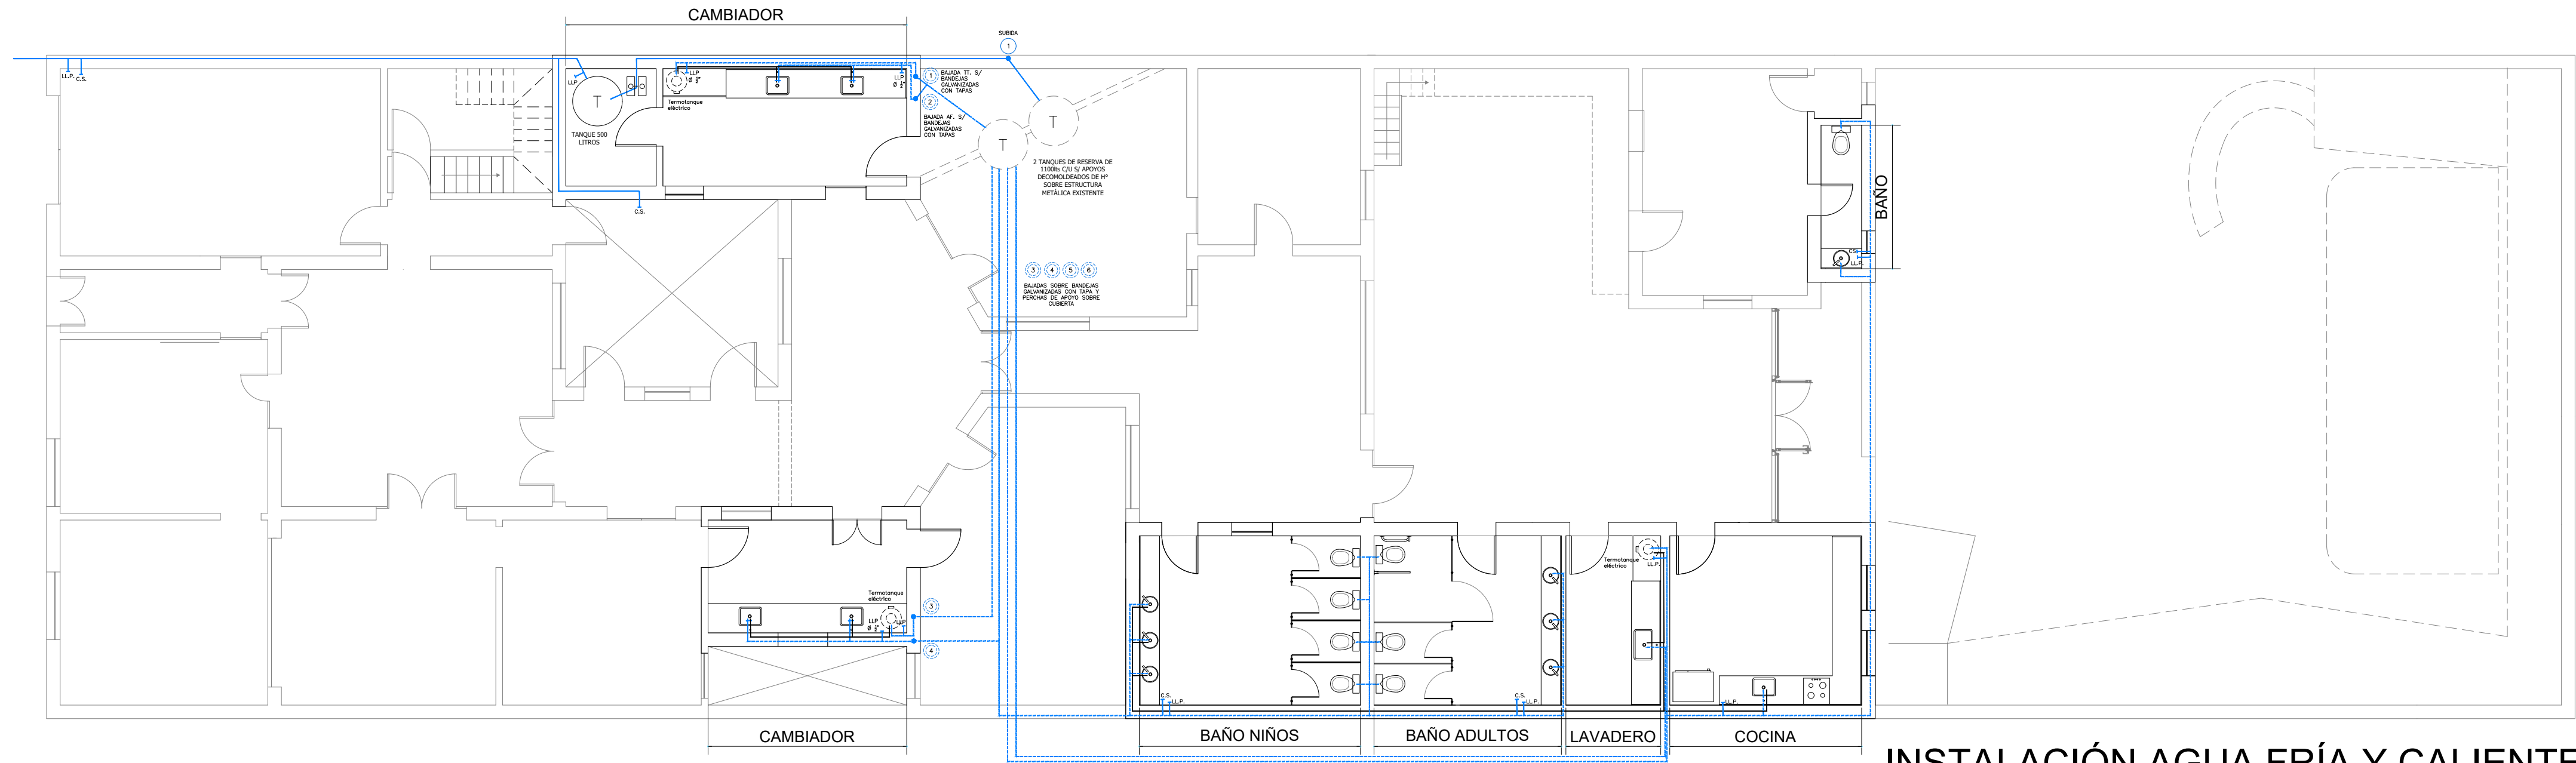

INSTALACIÓN CLOACAL Y PLUVIAL

DETALLE COLECTOR

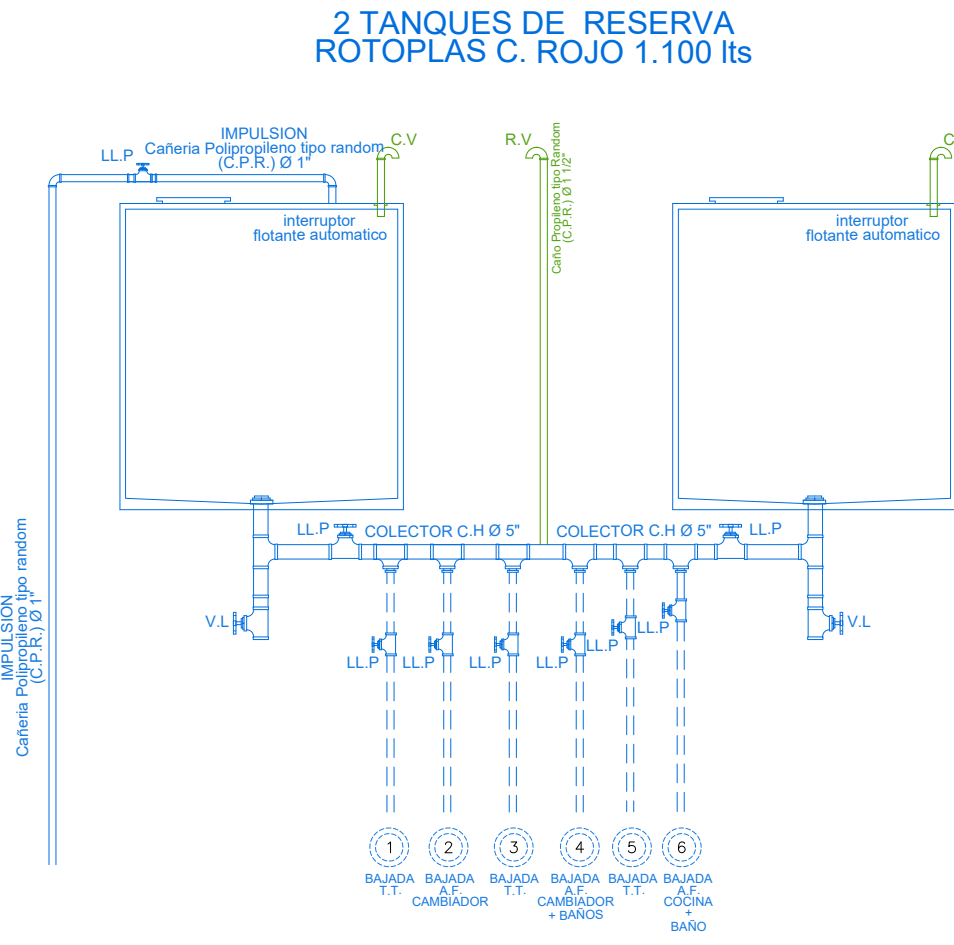

INSTALACIÓN AGUA FRÍA Y CALIENTE