




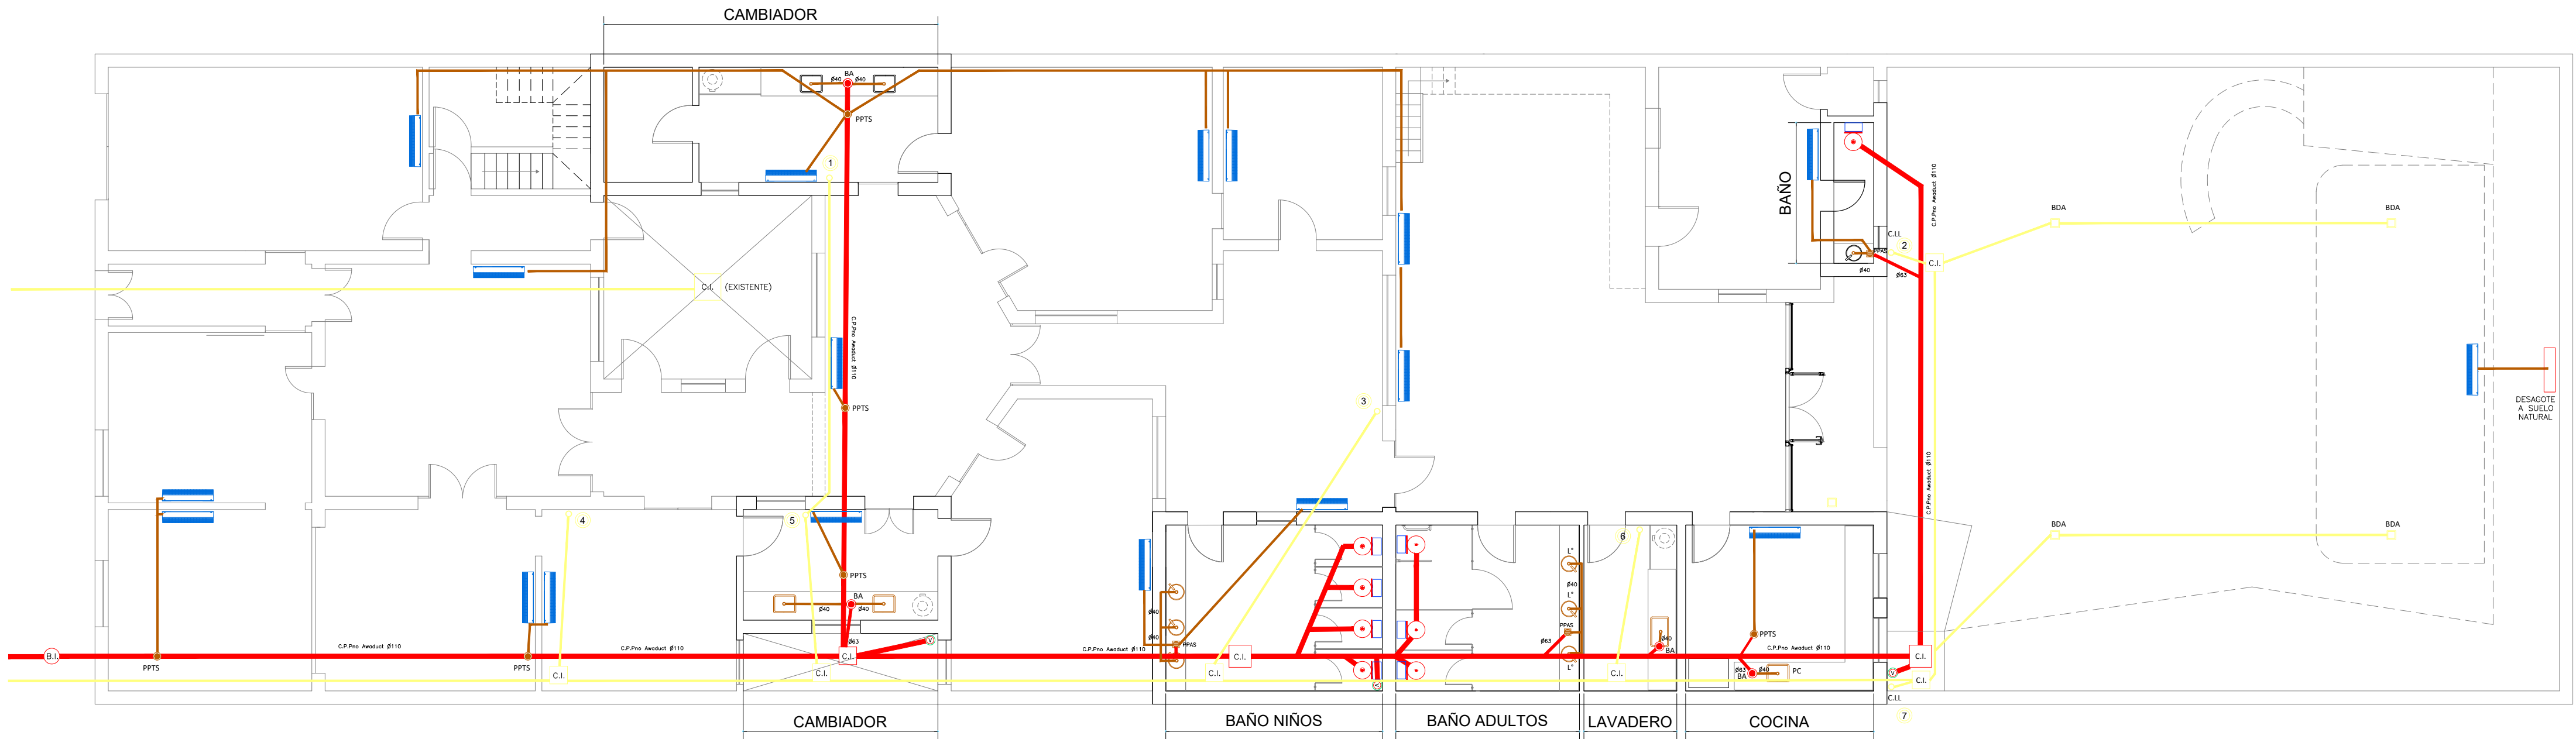

INSTALACIÓN CLOACAL Y PLUVIAL

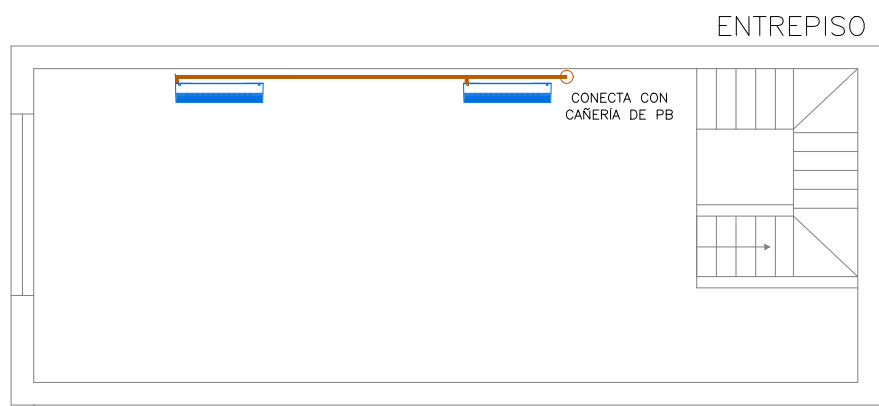

DETALLE COLECTOR

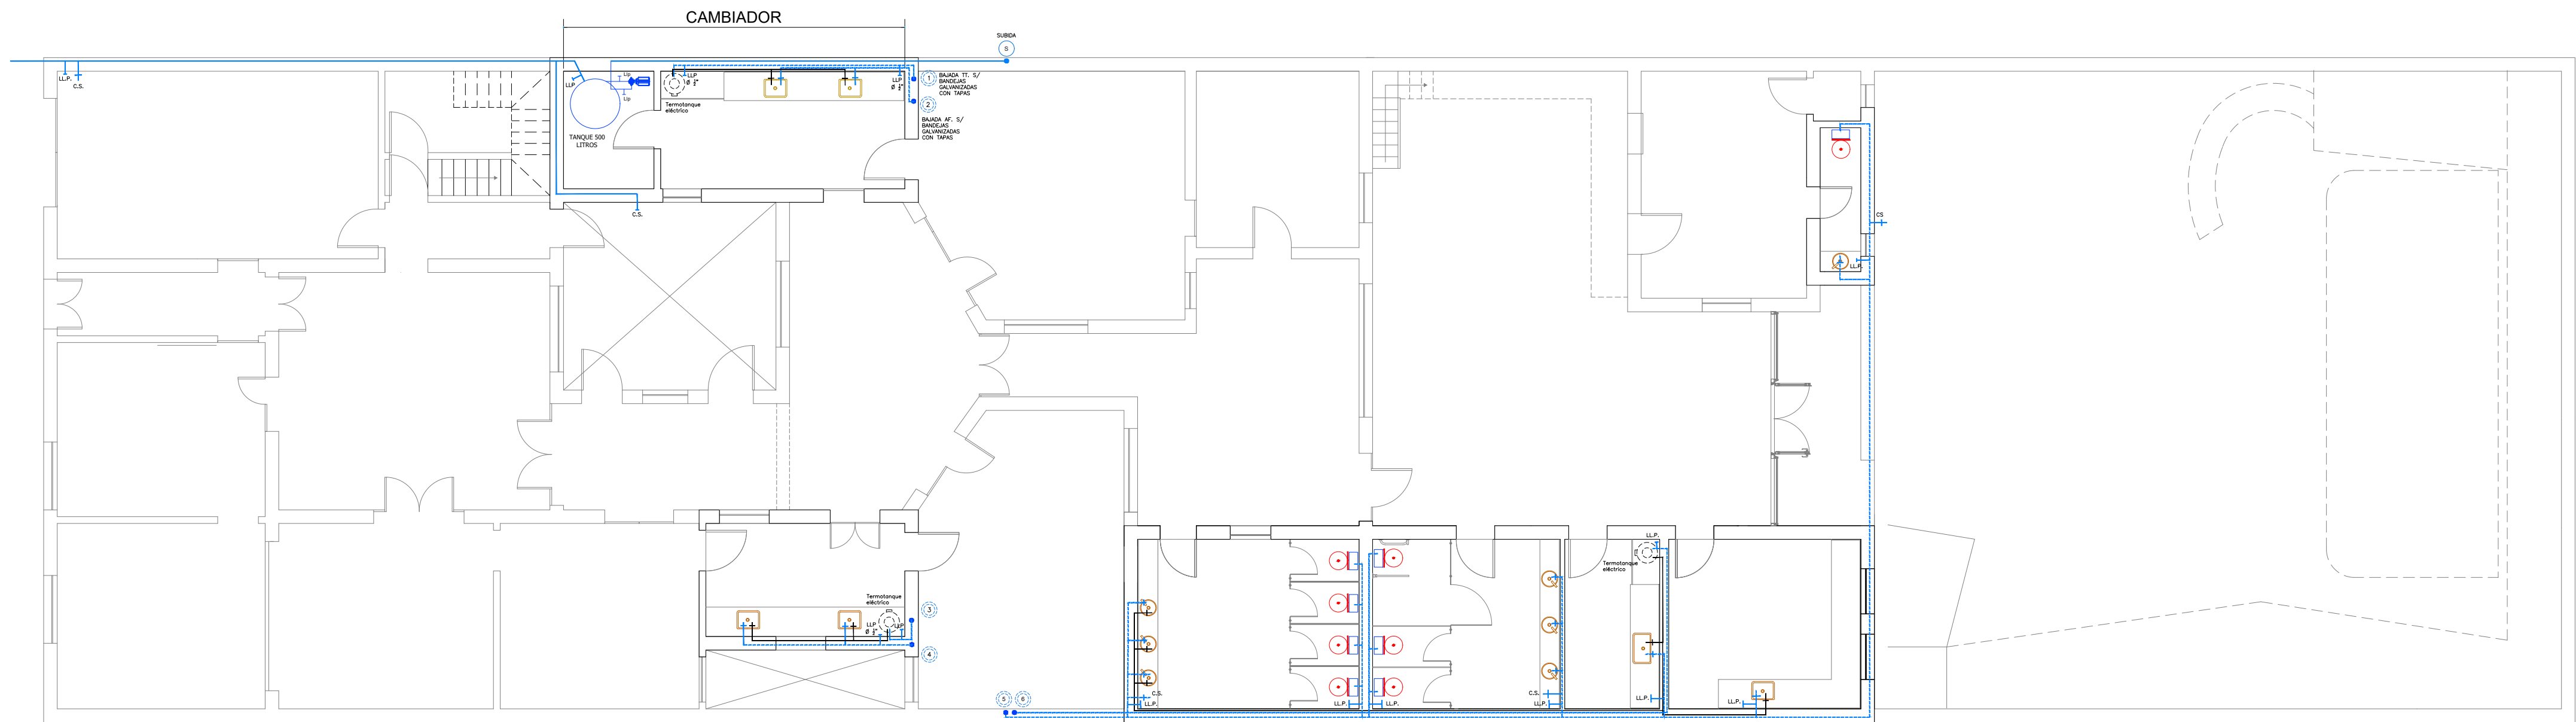

INSTALACIÓN AGUA FRÍA Y CALIENTE

2 TANQUES DE RESERVA
ROTOPLAS C. ROJO 1.100 lts

