

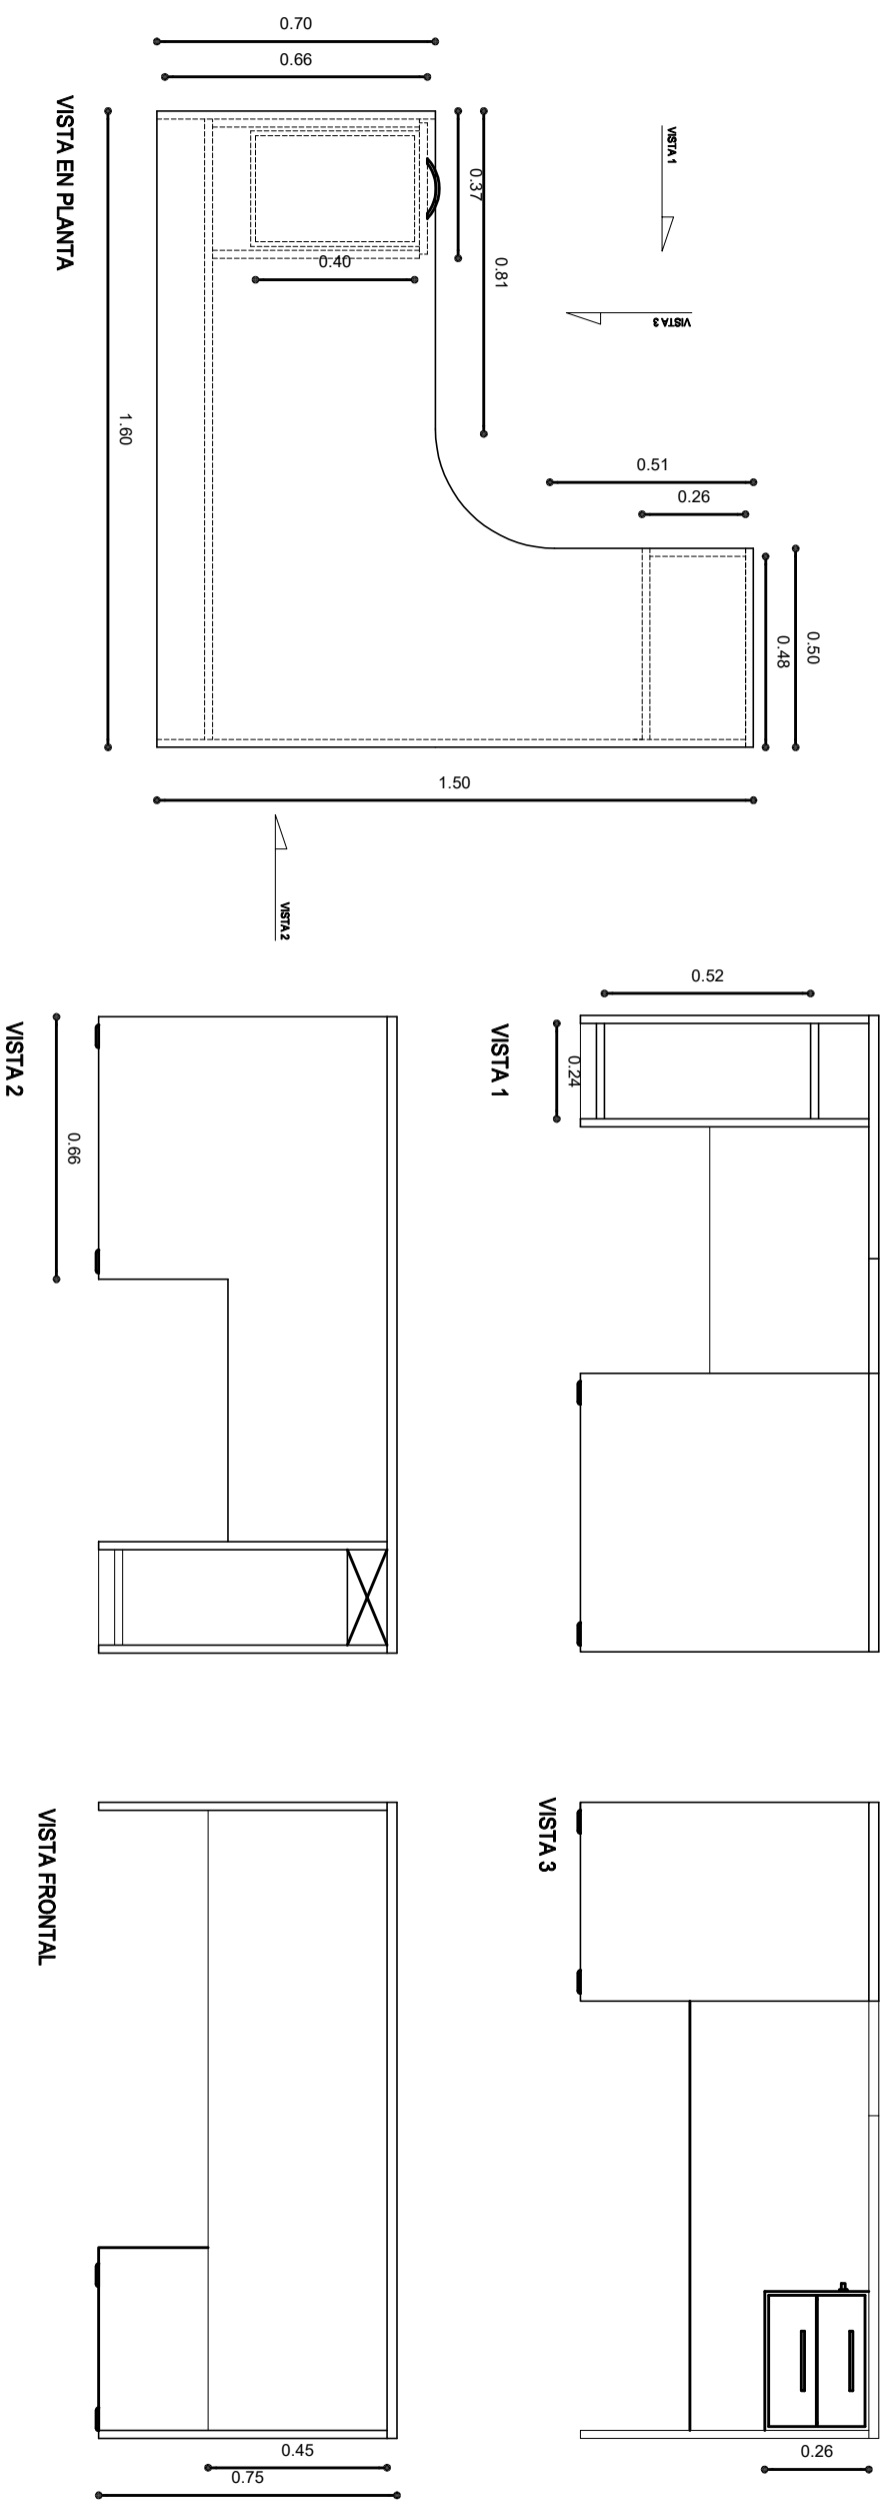


PT150

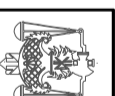

ET140

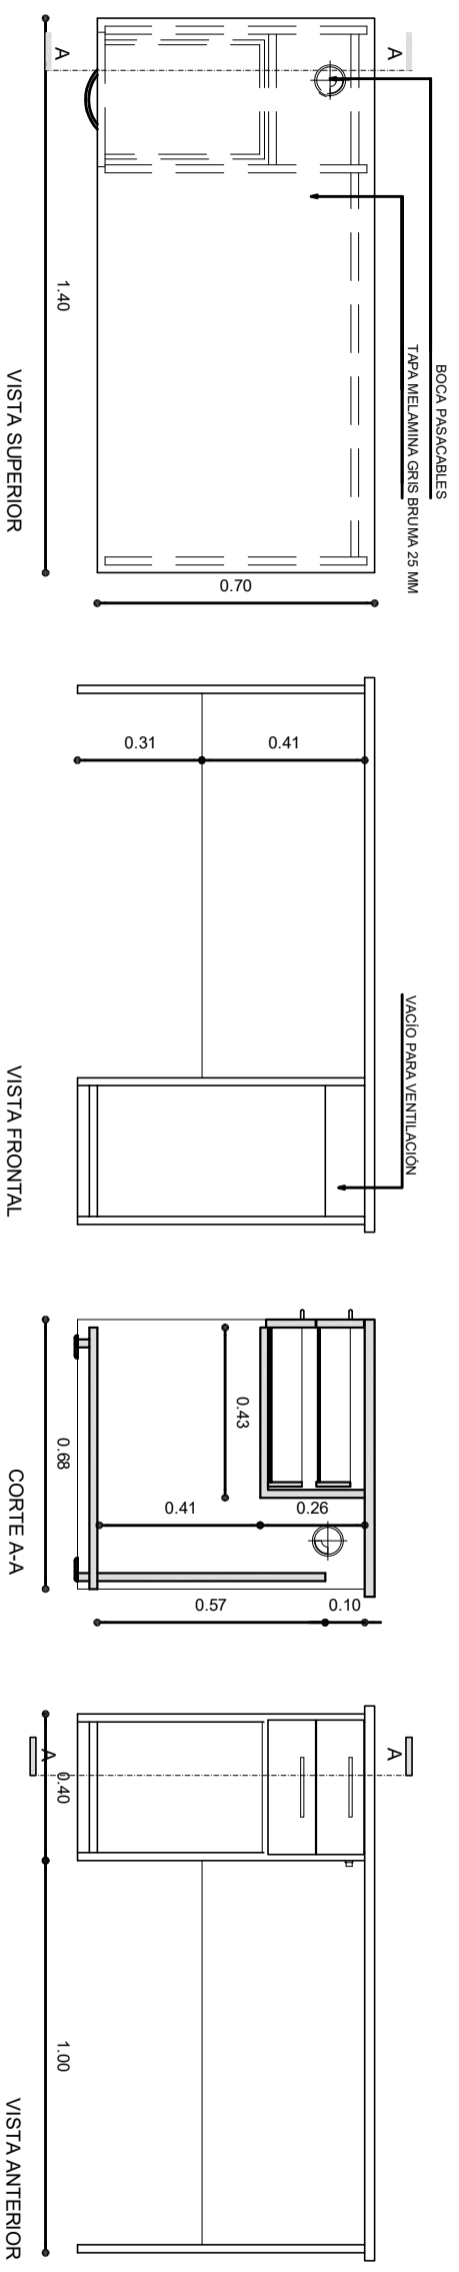

PLANO DE:
MOBILIARIO

ESCALA: S/E
PLANO:

PODER JUDICIAL DE LA PROVINCIA DE SANTA FE

Oficina de Arquitectura del Poder Judicial / Santa Fe

01

OBRA: MOBILIARIO JUZGADOS CIVILES