

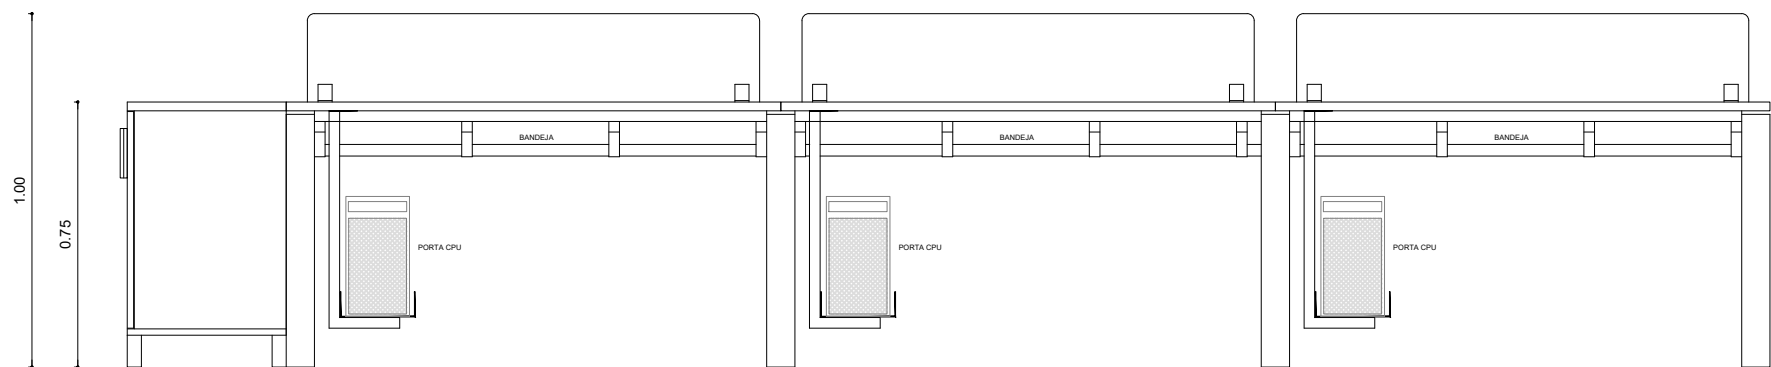



ISLA DE 6 PUESTOS

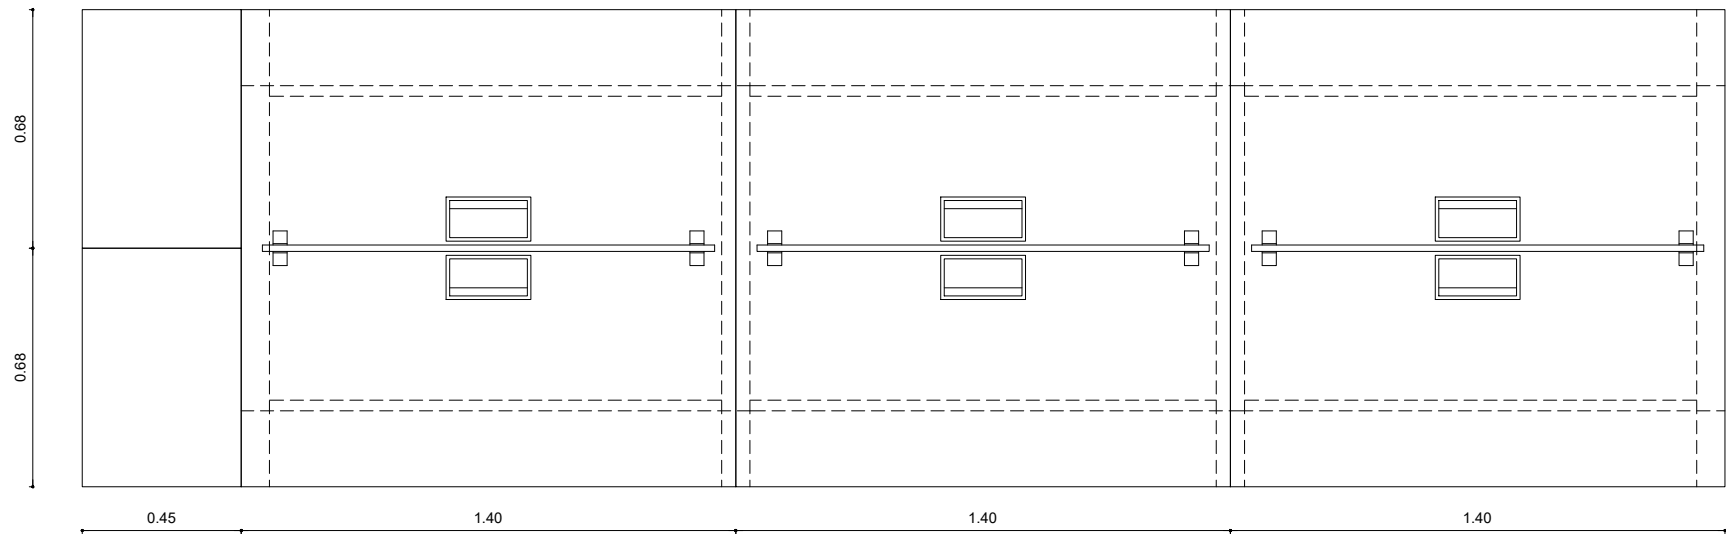


CABECERA

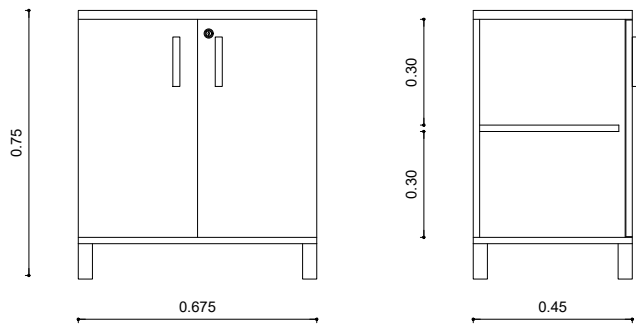

PORTA CPU

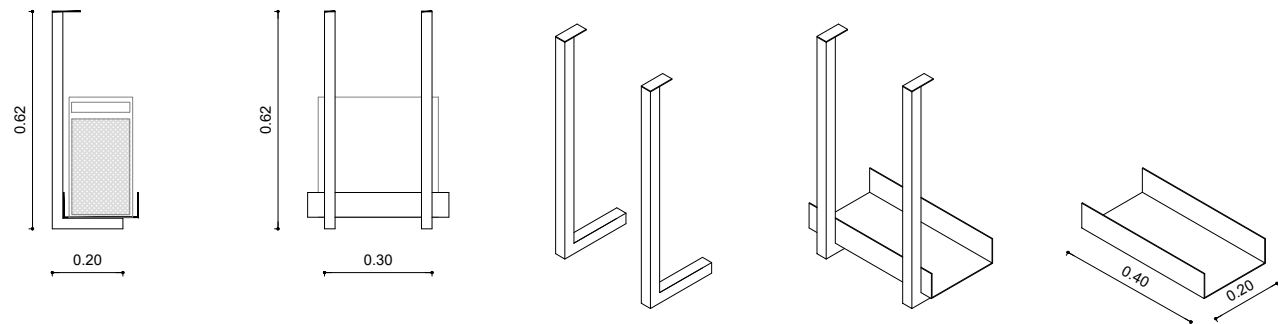

NOTA: Todas las medidas se verificarán en obra.

	PLANO:	ISLA DE 6 PUESTOS	ESC.
			Nº: 08
	PODER JUDICIAL DE LA PROVINCIA DE SANTA FE		
Oficina de Arquitectura del Poder Judicial / Santa Fe			
OBRA: MOBILIARIO IML / DEFENSORÍA 4			