
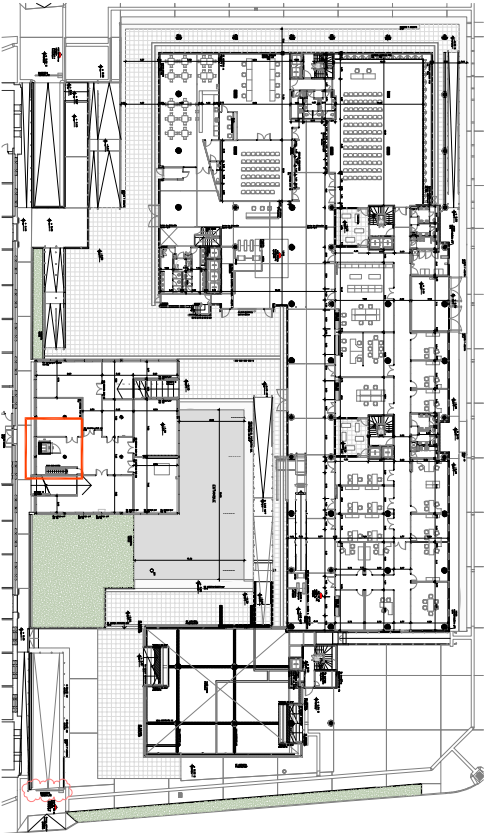


Características Técnicas:
Carga útil: 500 kgs.
Velocidad: 20 mxm.
Nº de paradas: 2.
Servicio: carga y pasajeros.

Cabina:
Se deberá contruir con 4 columnas perimetrales de tubos estructurales 40x40x3,2mm en las esquina y cerramiento de tejido artistico 30x30 alambre del 11 soldado a las columnas por intermedio de planchuelas perimetrales 20x2mm.
Piso con estructura para soportar carga pedida, con chapa antideslizante.
Todo deberá ir pintado con tres manos de convertidor de oxido y tres mano de esmalte sintetico color negro satinado

Cabina fija de cierre de seguridad:
Se deberá realizar un cierre tanto en planta baja como en la planta alta en todo el perimetro del montacarga de piso a techo, en ambos niveles.
Estará construido con cuatros columnas verticales y horizontales de tubo 40x40x3,2mm y cerramiento de tejido artistico 30x30 alambre del 11 soldado a las columnas por intermedio de planchuelas perimetrales 20x2mm.
Acceso simple una puerta de abrir hacia afuera de 1350 x 2600 mm en tejido artistico 30x30 alambre del 11, con tres bisagras munición con marcos en tubo estructural 40x20. Traba de seguridad.

Maquinaria:
Tipo: Hidráulico de 8 HP. Rojas
Pistón: 90x5x3100mm.
Arcata: 500kgs.
Central de 100lts.
Velocidad: 20 mxm.
Alimentación: 3 x 380 V – 50Hz.
Impulsión: Pistón lateral.
Situación de central: a una distancia no mayor a 5mts.

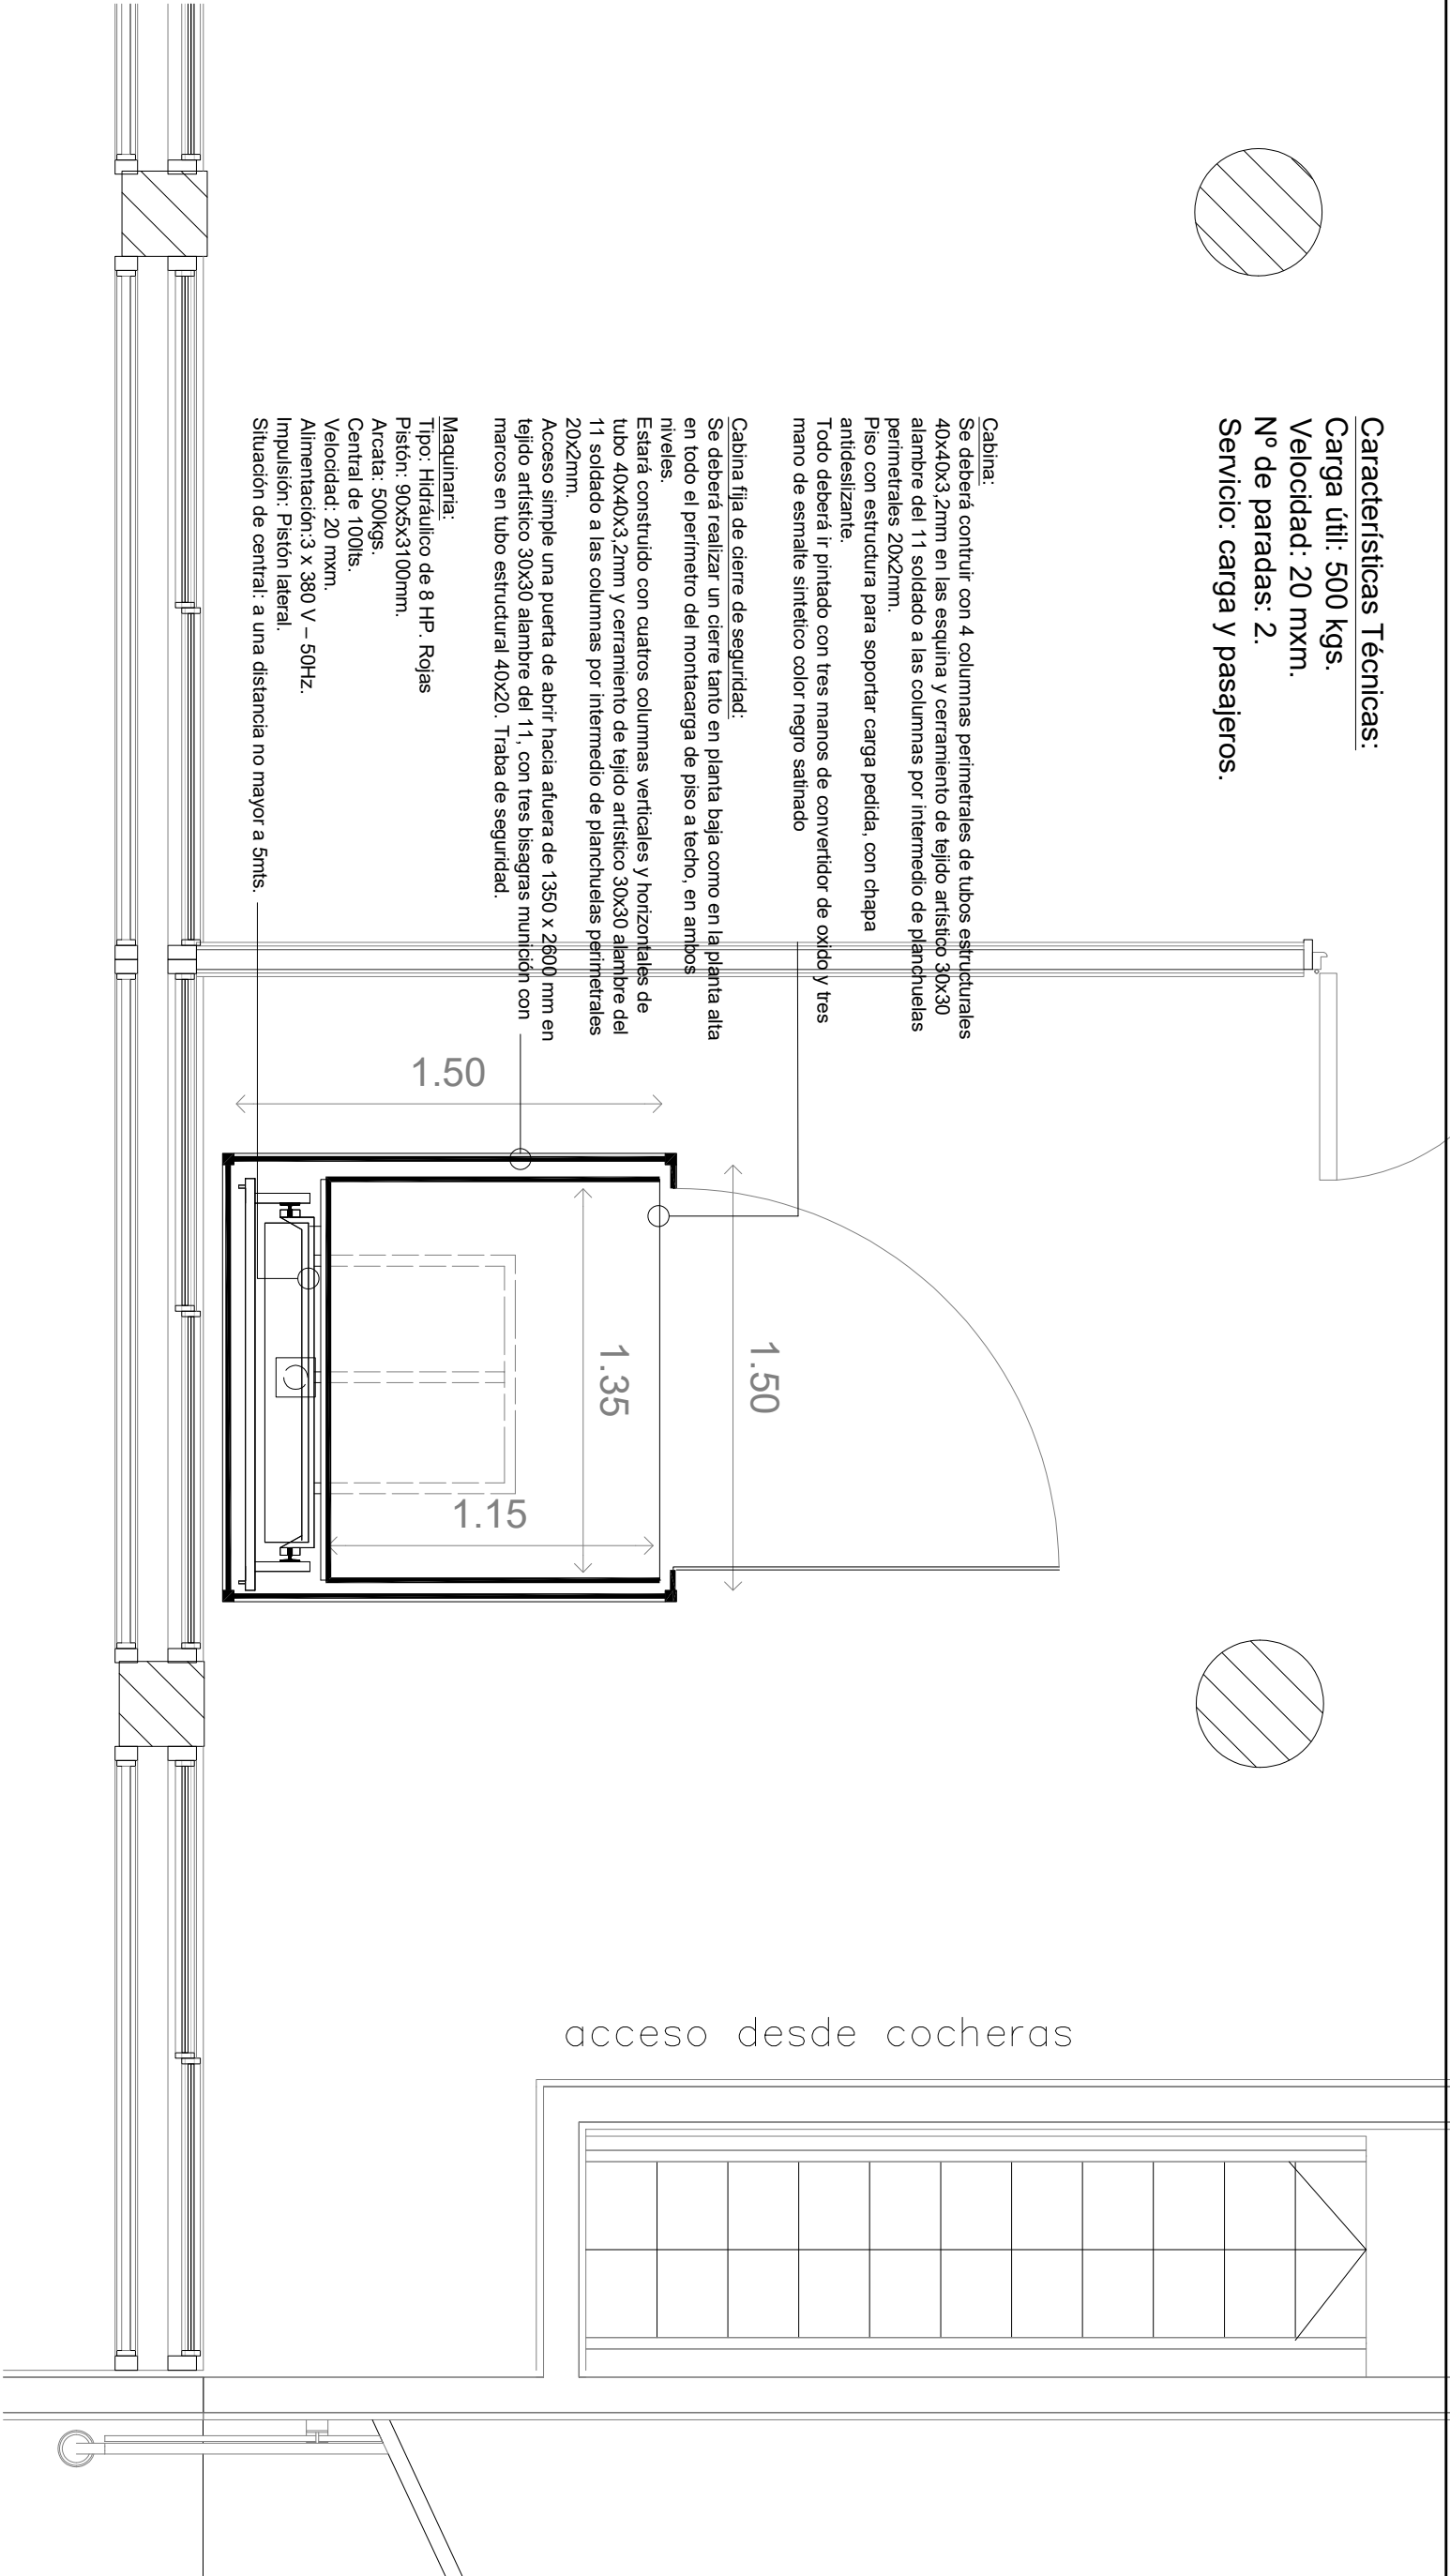

UBICACIÓN INTERVENCIÓN

DETALLE MONTACARGAS PLANTA BAJA

	PLANO DE:		ESCALA: S/E
	MONTACARGAS		PLANO: 02
	PODER JUDICIAL DE LA PROVINCIA DE SANTA FE		
Oficina de Arquitectura del Poder Judicial / Santa Fe			
OBRA: EDIFICIO ANEXO PALACIO DE JUSTICIA DE SANTA FE			