



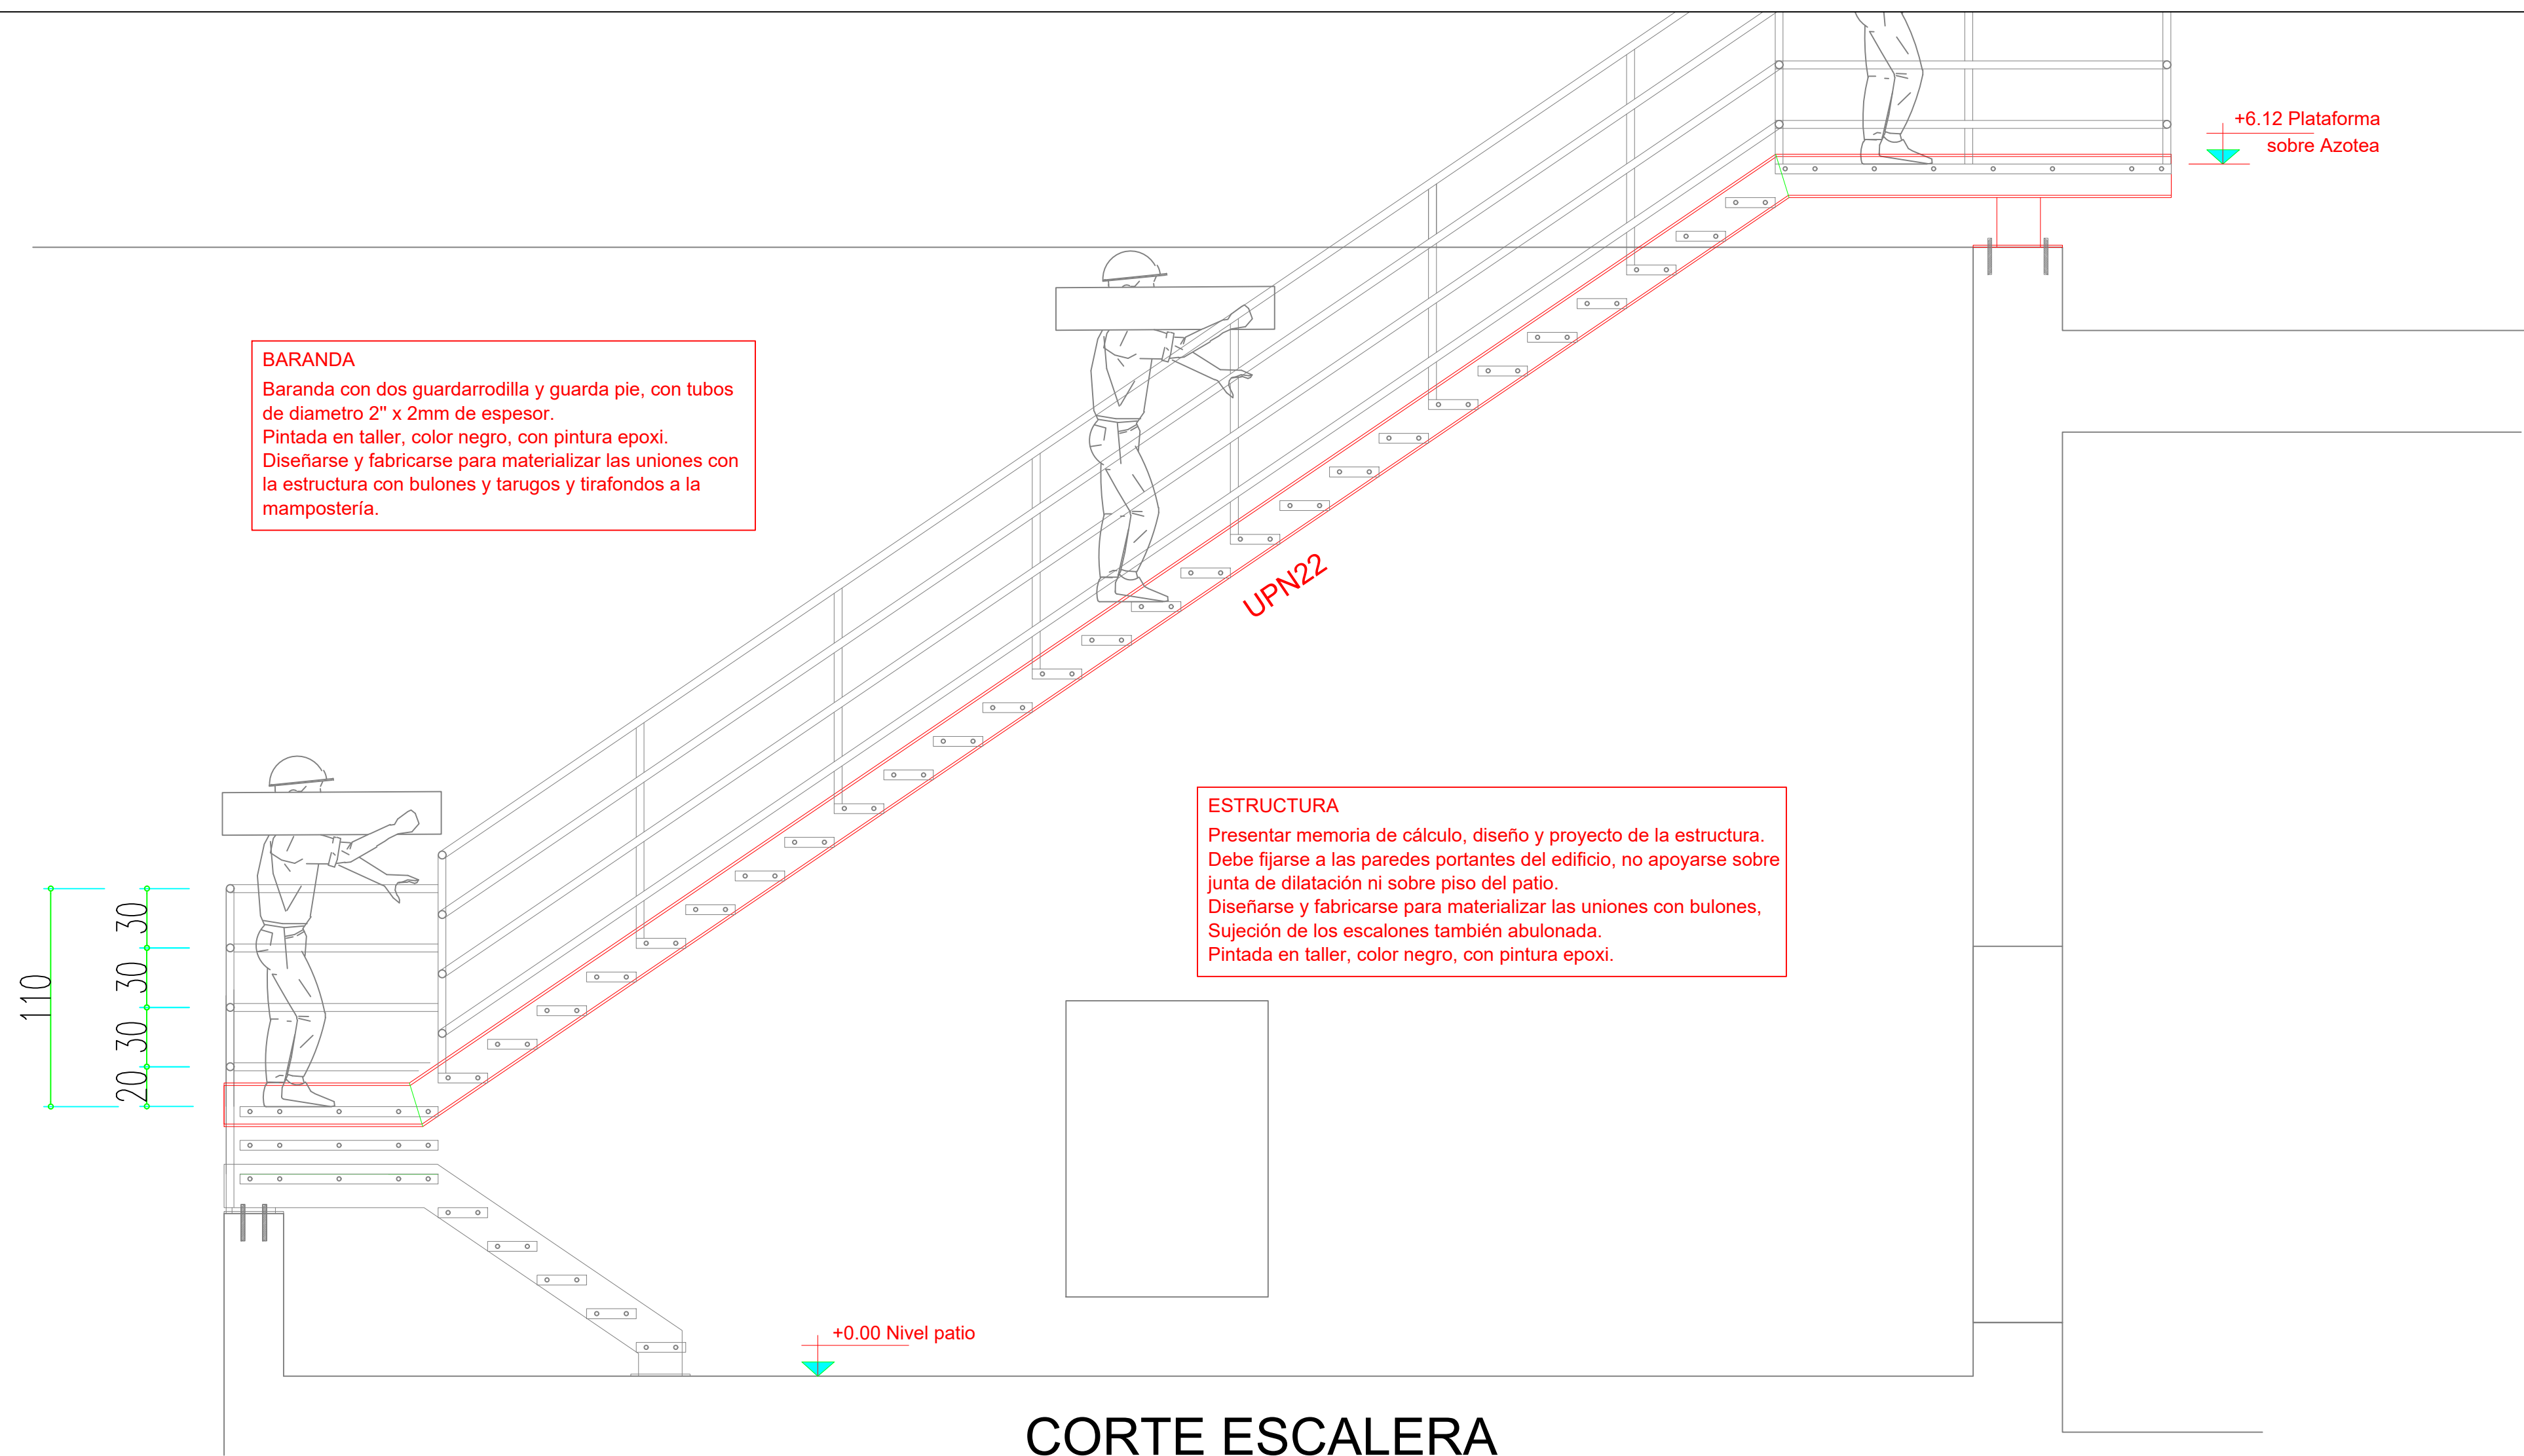

CORTE ESCALERA

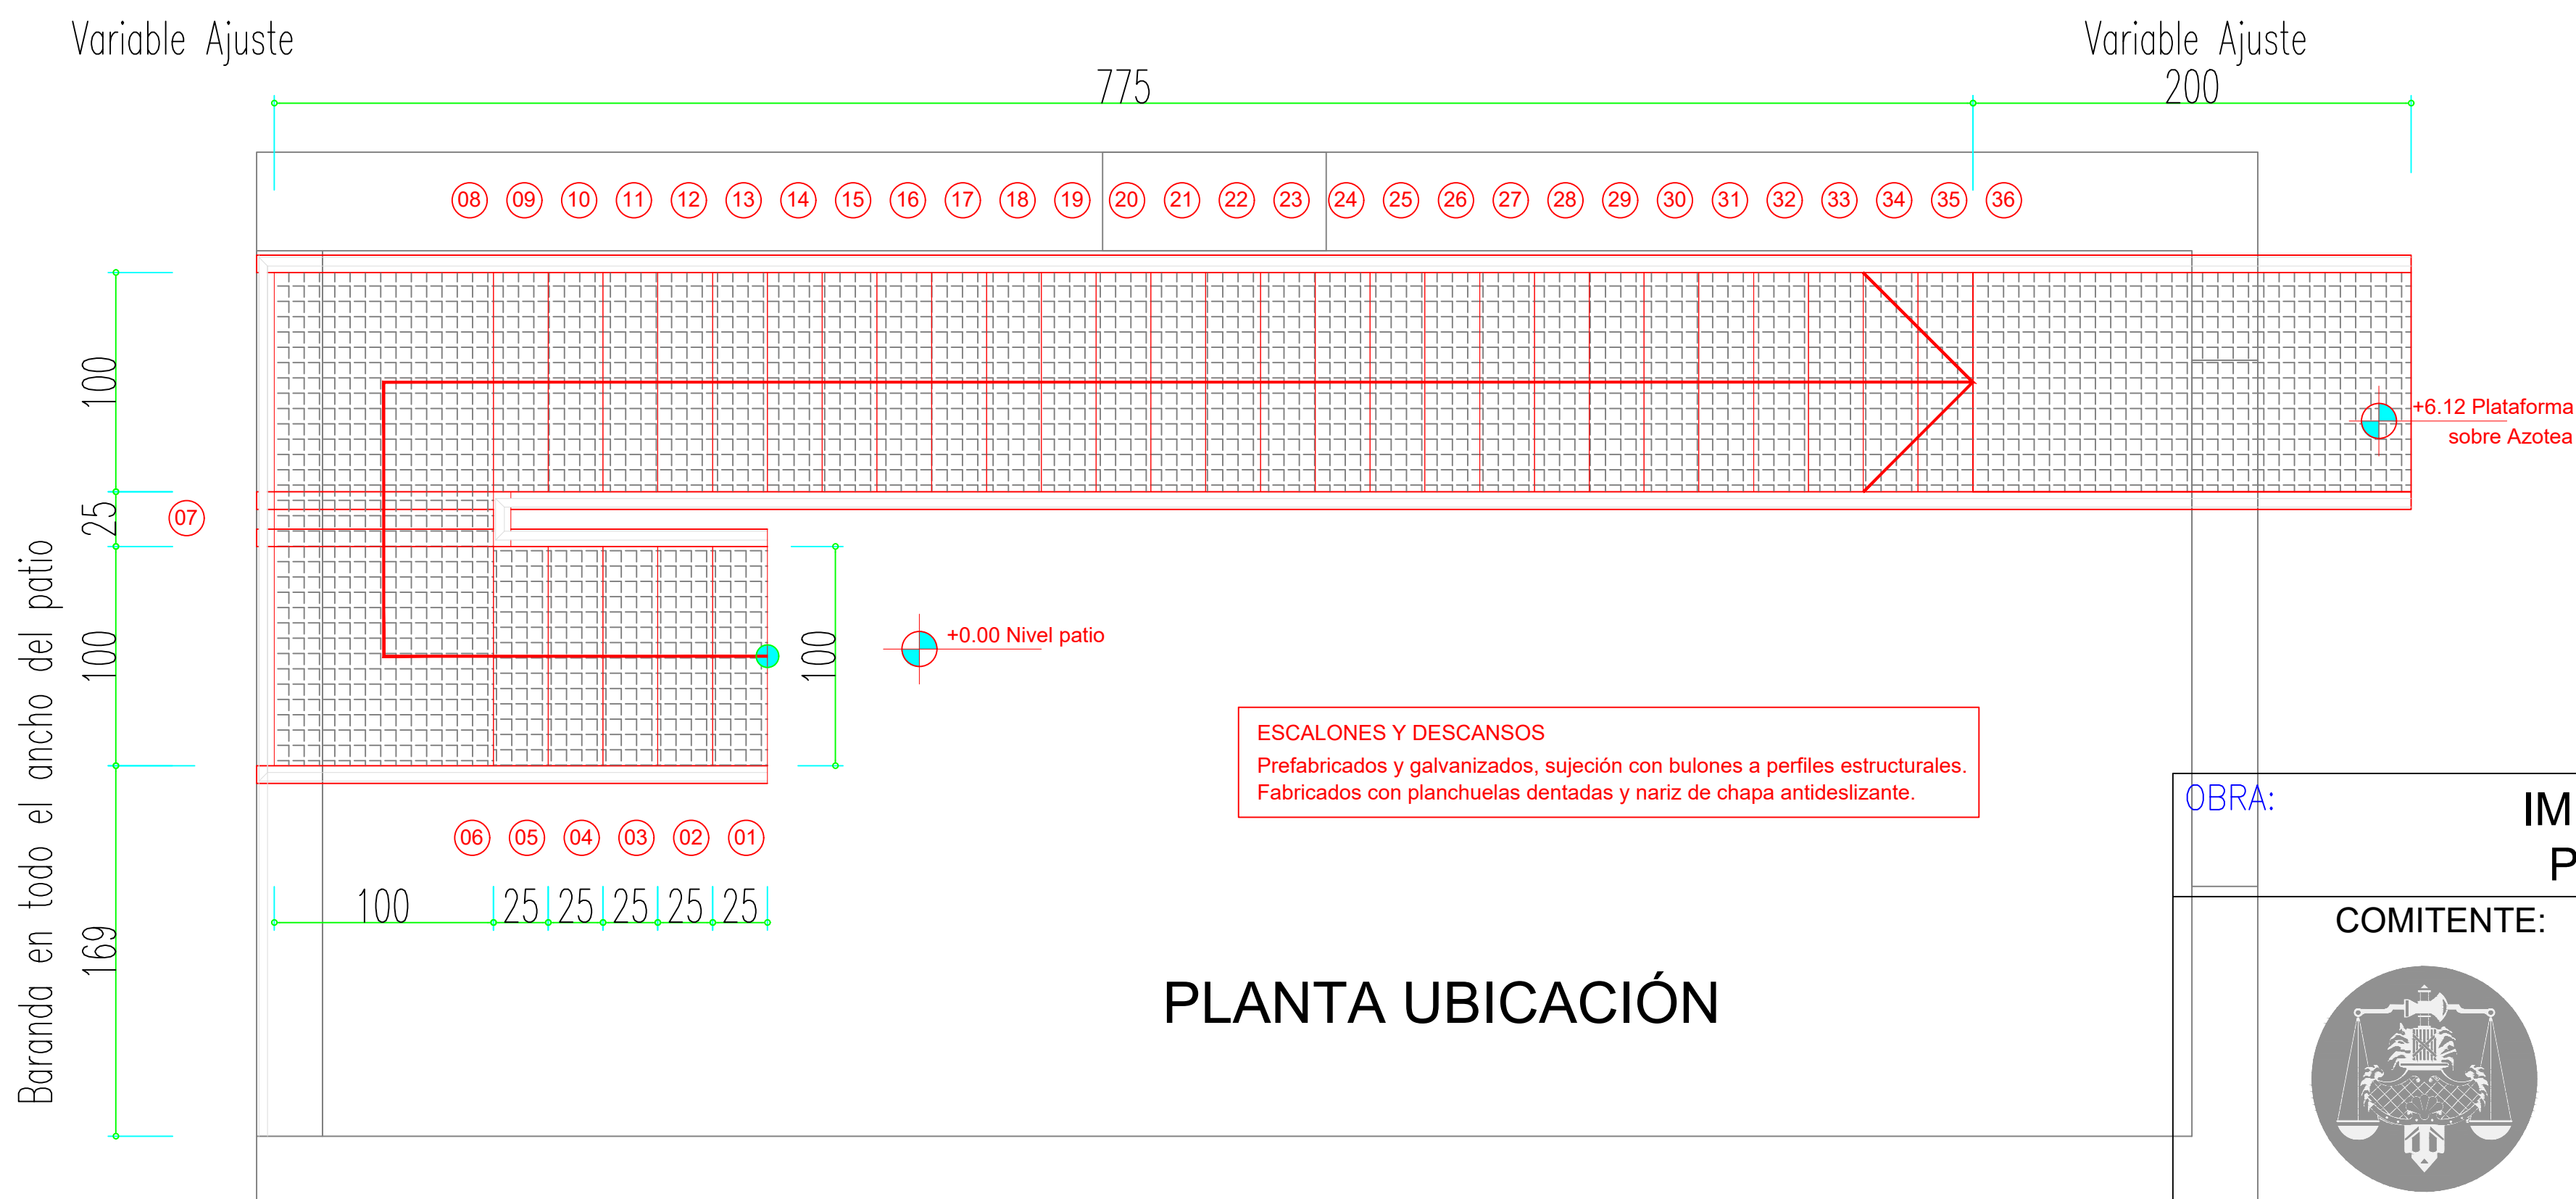

PLANTA UBICACIÓN

OBRA:		IMPERMEABILIZACIÓN AZOTEA PALACIO TRIBUNALES ROSARIO		LICITACIÓN PÚBLICA N° 22/26 C.U.I.J. 21-20614316-6			
 Poder Judicial de la Provincia de Santa Fe	COMITENTE:	PLANO:		MODIFICACIONES:			
		ESCALERA		Nro Fecha Observaciones			
	DESCRIPCIÓN:	UBICACIÓN ESC. CORTE Y BARANDA		0	JUL/26	Emisión original	
				ESCALA:		S/E	PLANO NRO: