


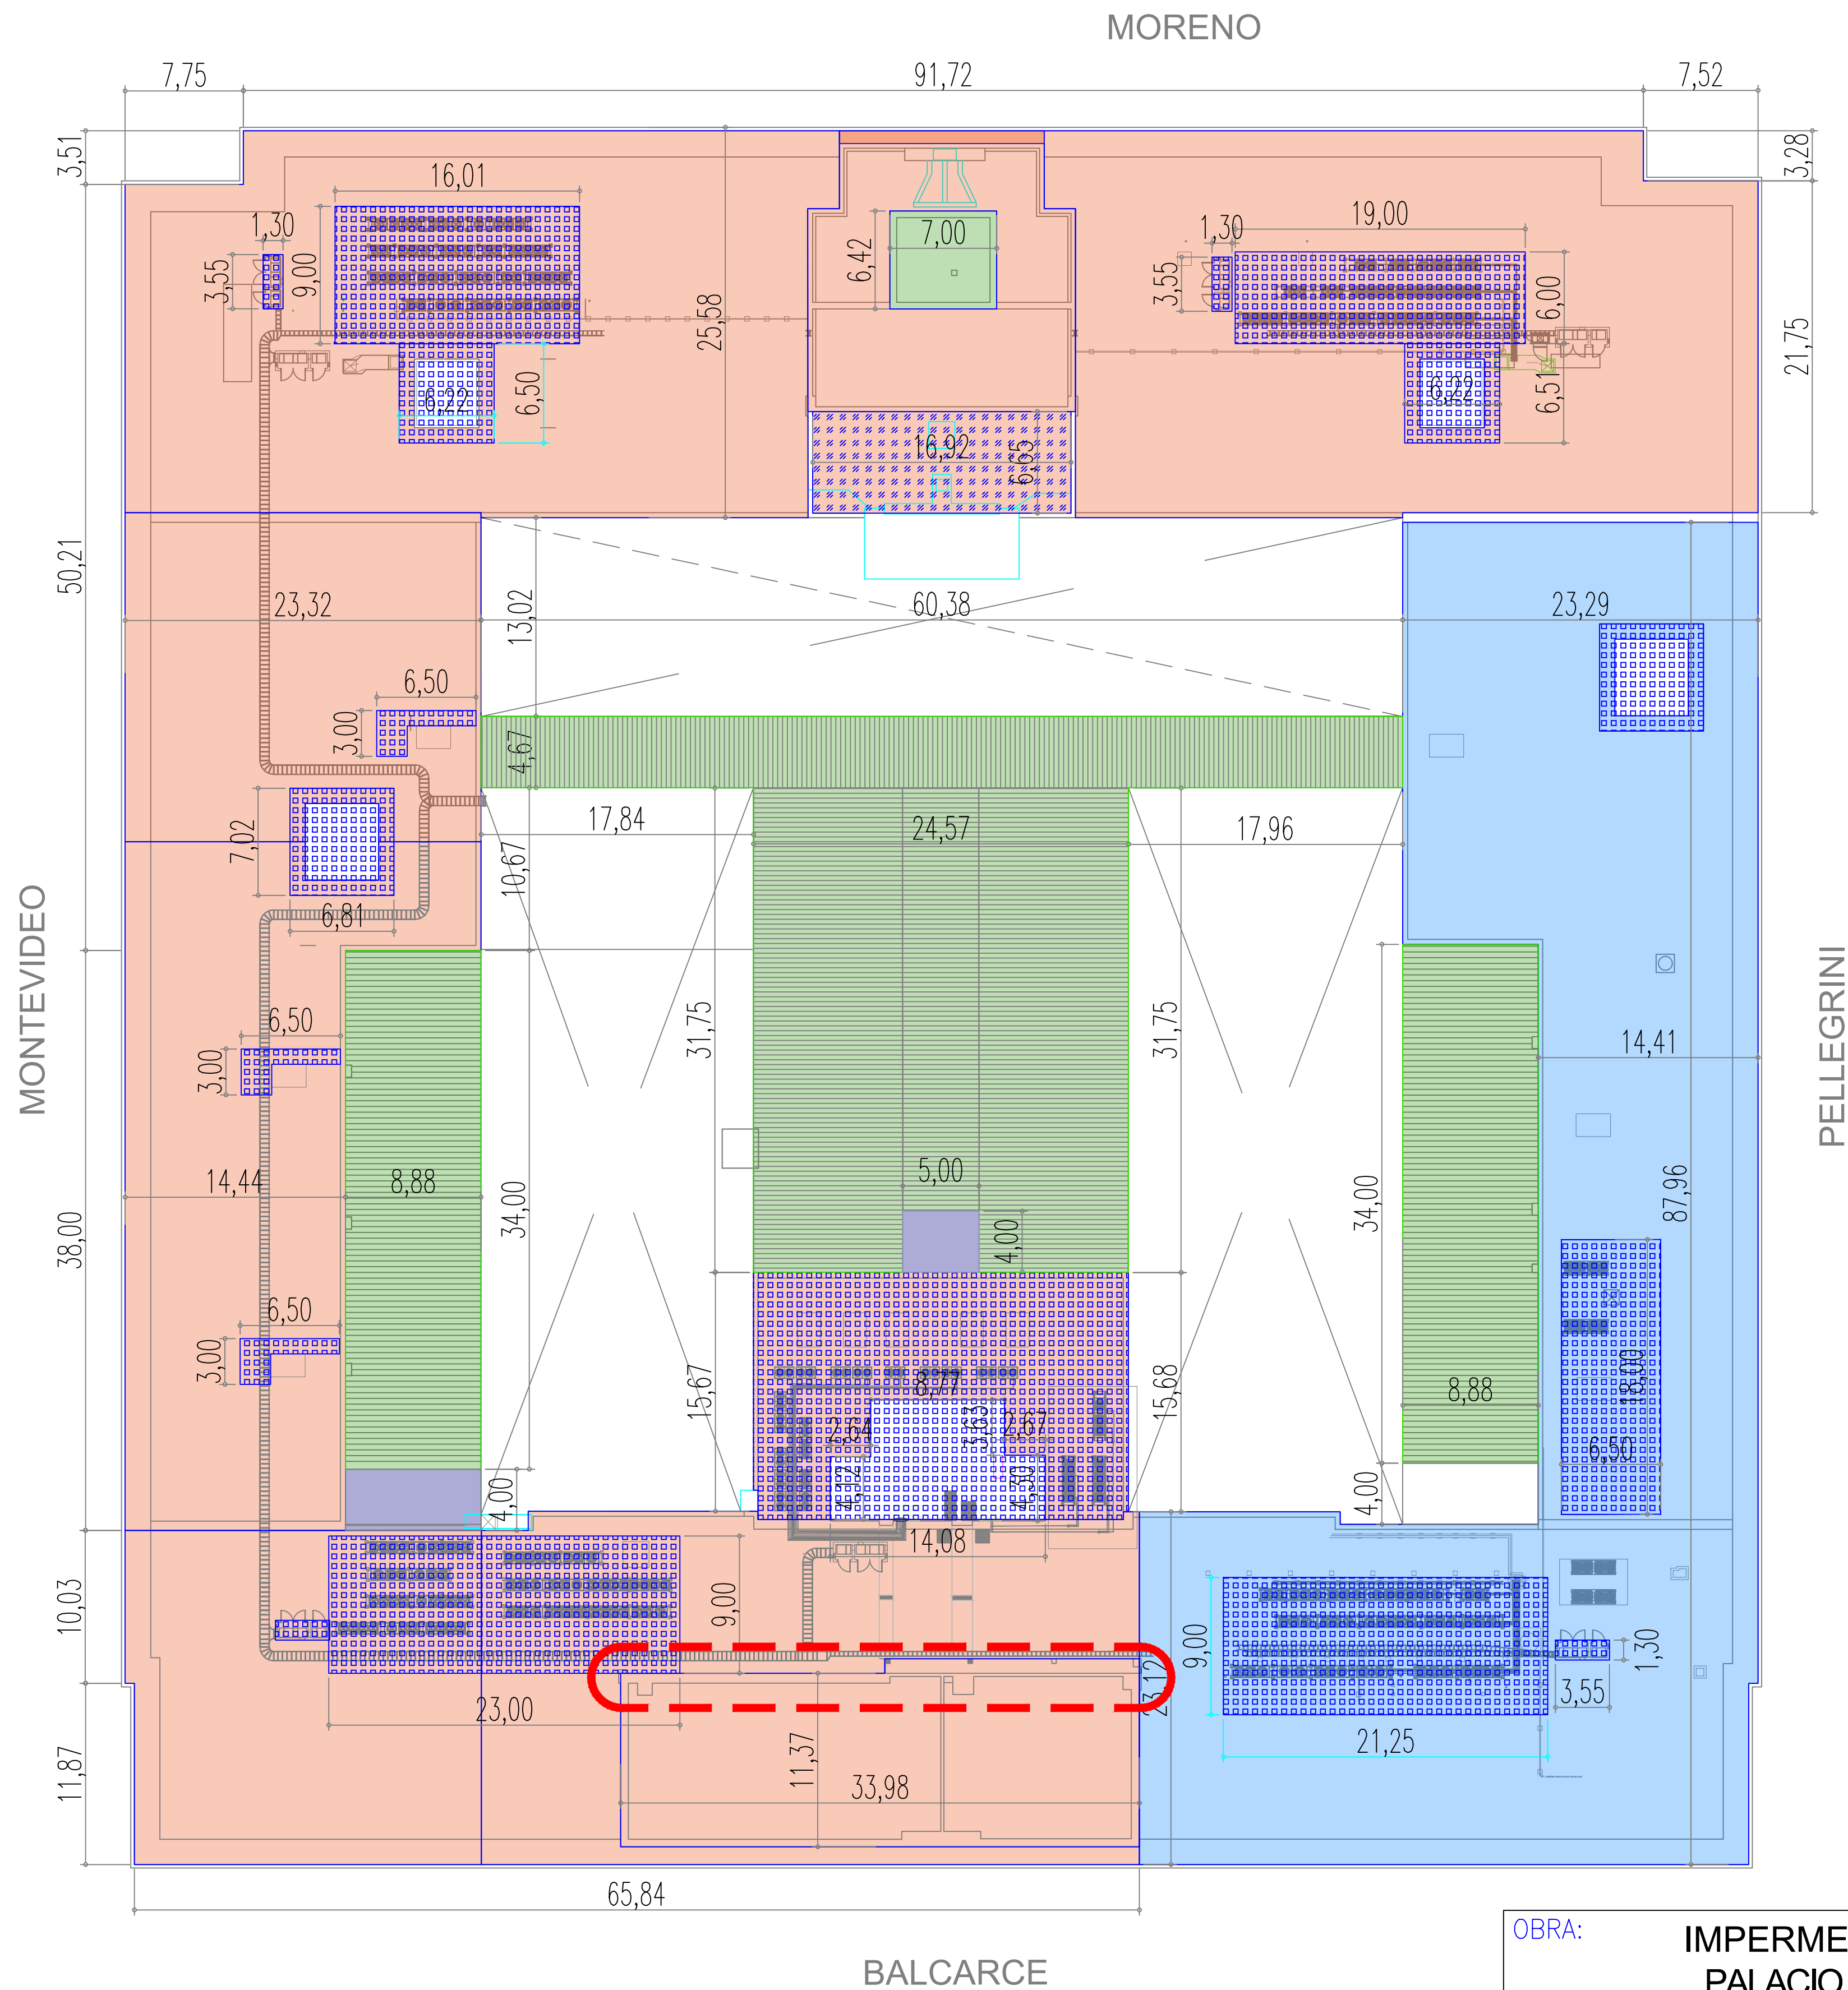

REFERENCIAS

- MEMBRANA GEOTEXTIL CON PINTURA POLIURETANICA. 5.550 m2 (ÍTEM 4 P.E.T.P.)
- MEMBRANA ASFALTICA CON FILM DE ALUMINIO 1397 m2 (ÍTEM 5 P.E.T.P.)
- IMPERMEABILIZACIÓN PATIO C/MICROGOMA, 56 m2 (ÍTEM 7. - P.E.T.P.)
- CUBIERTA DE CHAPA IMPERM. C/ MICROGOMA, 1.690 m2 (ÍTEM XXX - P.E.T.P.)
- RETIRO DE SOLADO + REPARAR CARPETA, 112 m2 (ÍTEM 4.5 + 4.8 - P.E.T.P.)
- PINTURA ACRILICA, 2.075 m2 (ÍTEM 7. - P.E.T.P.)

INST. SANITARIA (ÍTEM 6 PETP)

OBRA: IMPERMEABILIZACIÓN AZOTEA PALACIO TRIBUNALES ROSARIO		LICITACIÓN PÚBLICA N° 22/26 C.U.I.J. 21-20614316-6	
COMITENTE: Poder Judicial de la Provincia de Santa Fe	PLANO: IMPERMEABILIZACIÓN	MODIFICACIONES:	
		Nro Fecha Observaciones	
	DESCRIPCIÓN: PLANTA AZOTEA SECTORES IMPERM	0 JUL/26 Emisión original	
		ESCALA: S/E	PLANO NRO: IM-01
		MEDIDAS en:	
		DIBUJÓ: L.C.	
		REVISÓ: L.C.	