


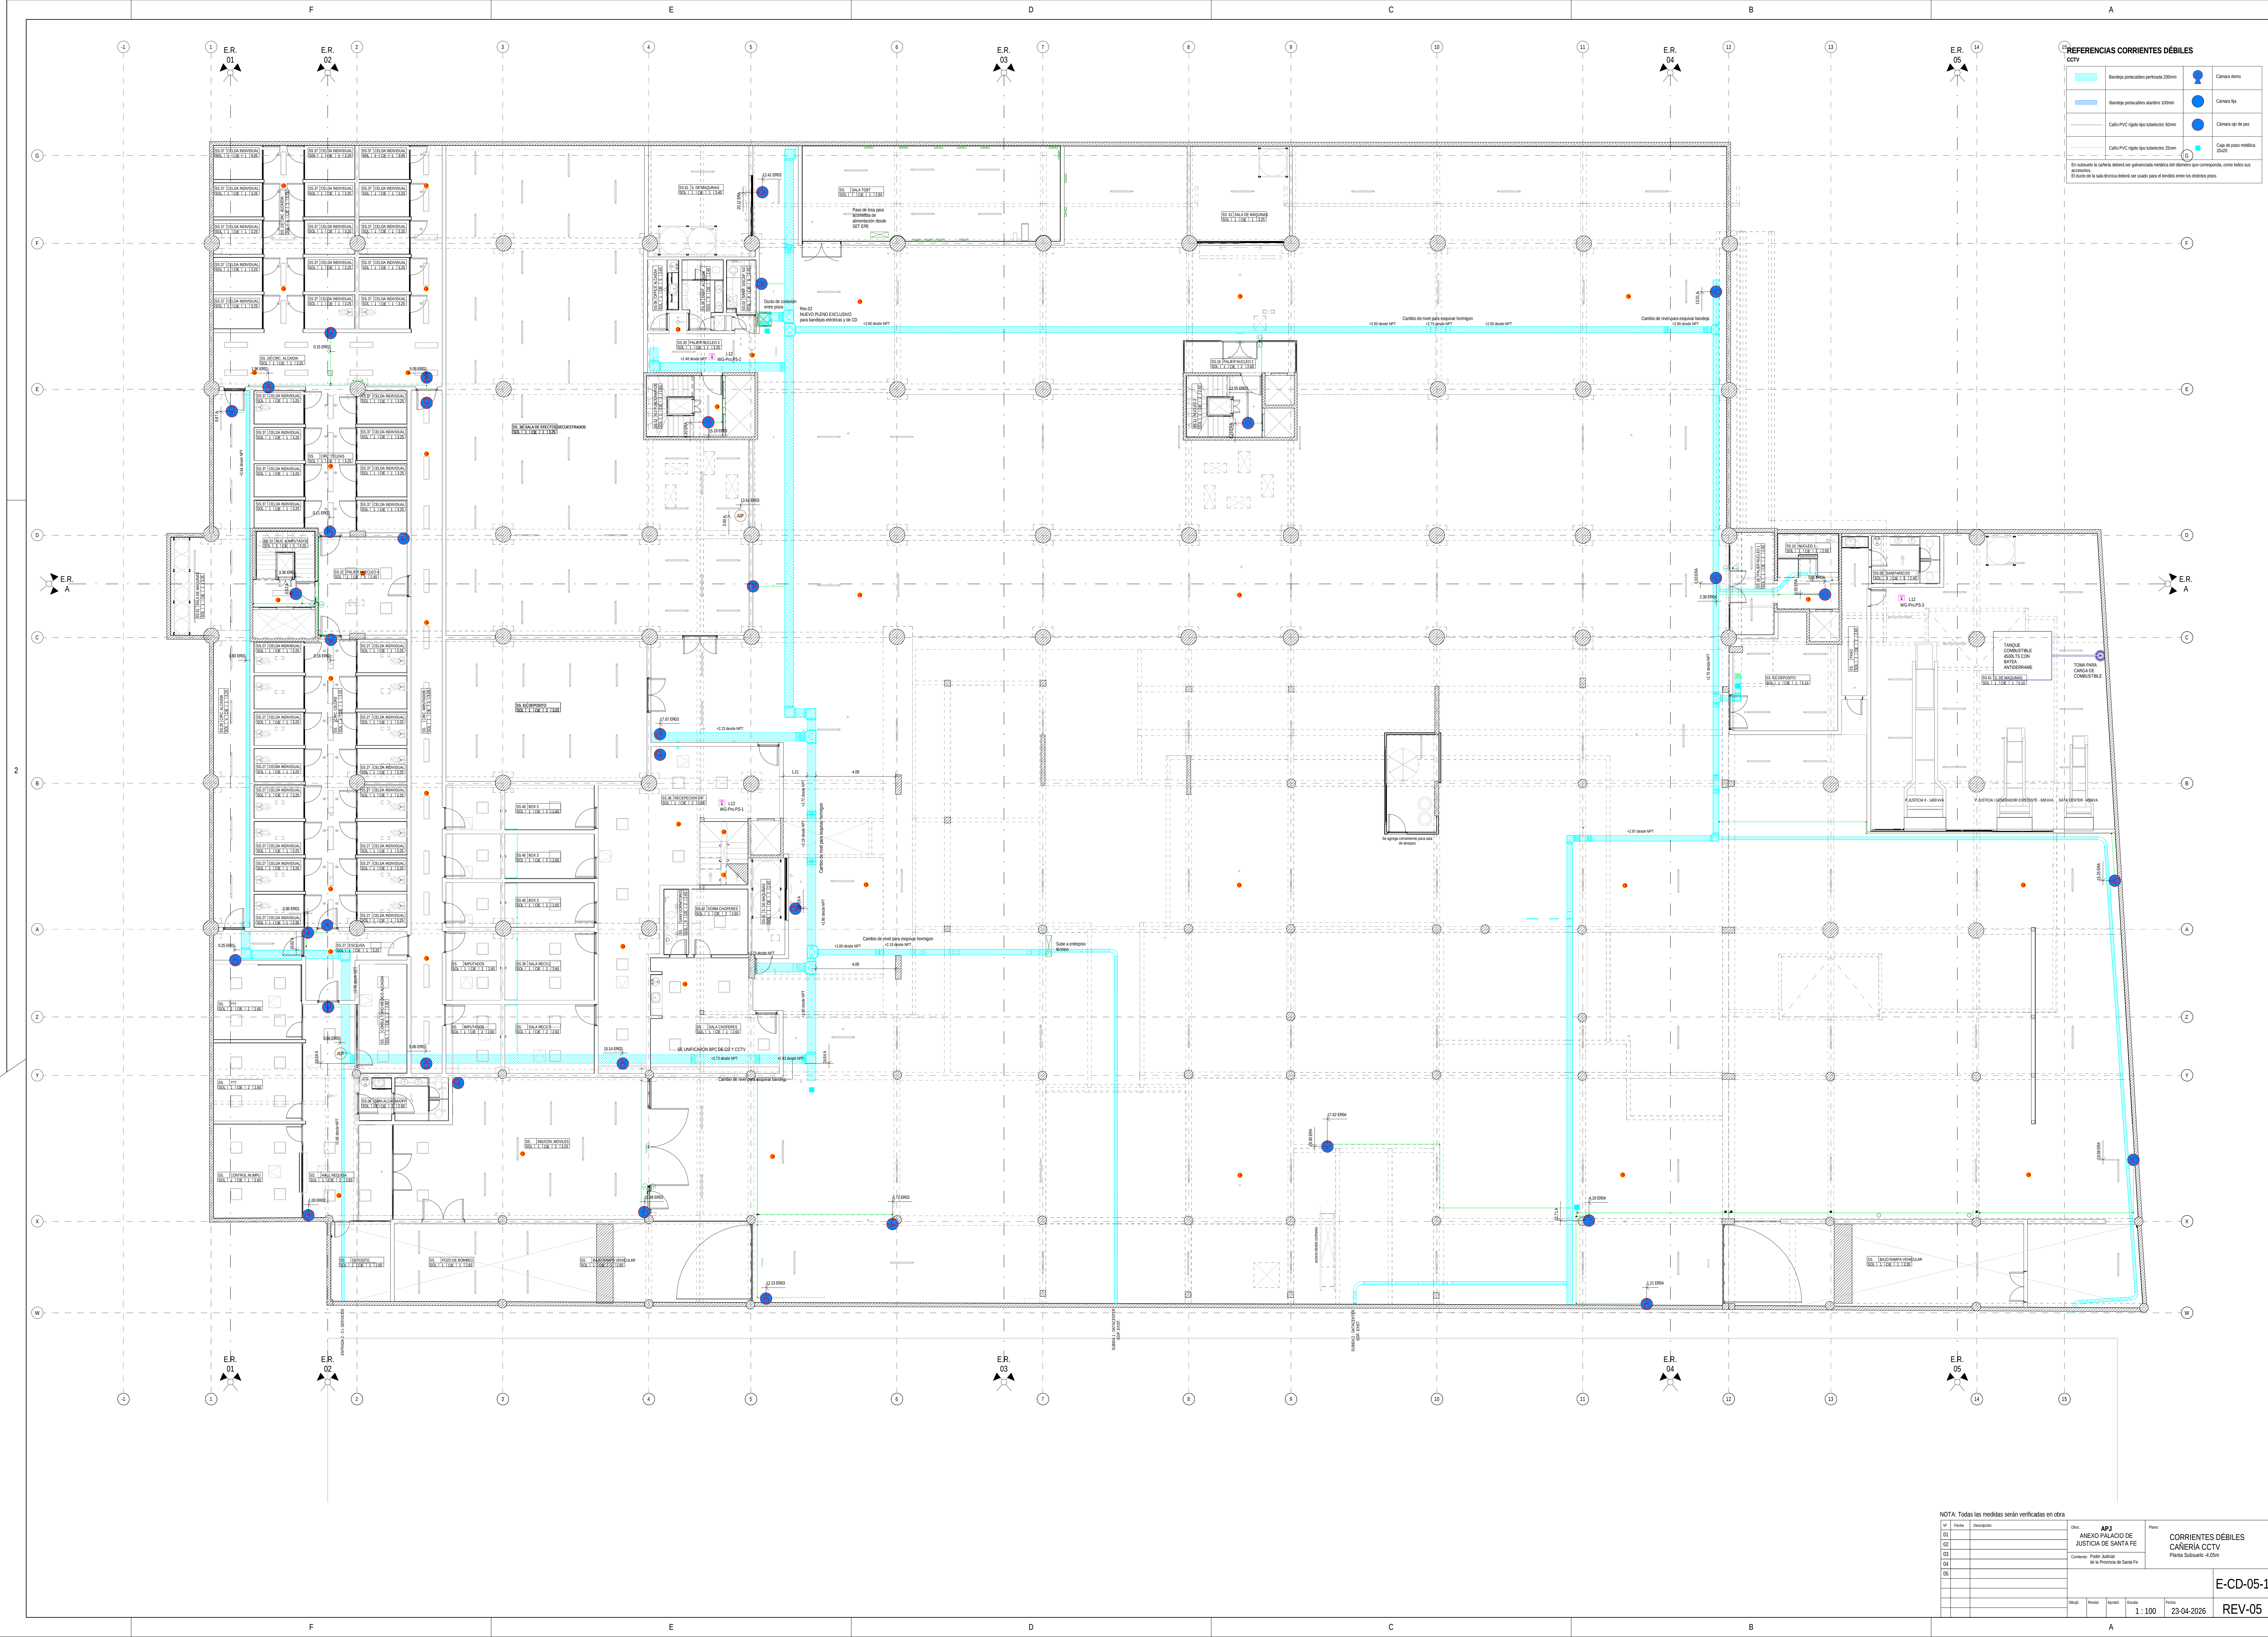

15. REFERENCIAS CORRIENTES DÉBILES

CCTV



NOTA: Todas las medidas serán verificadas en obra

1	2	