


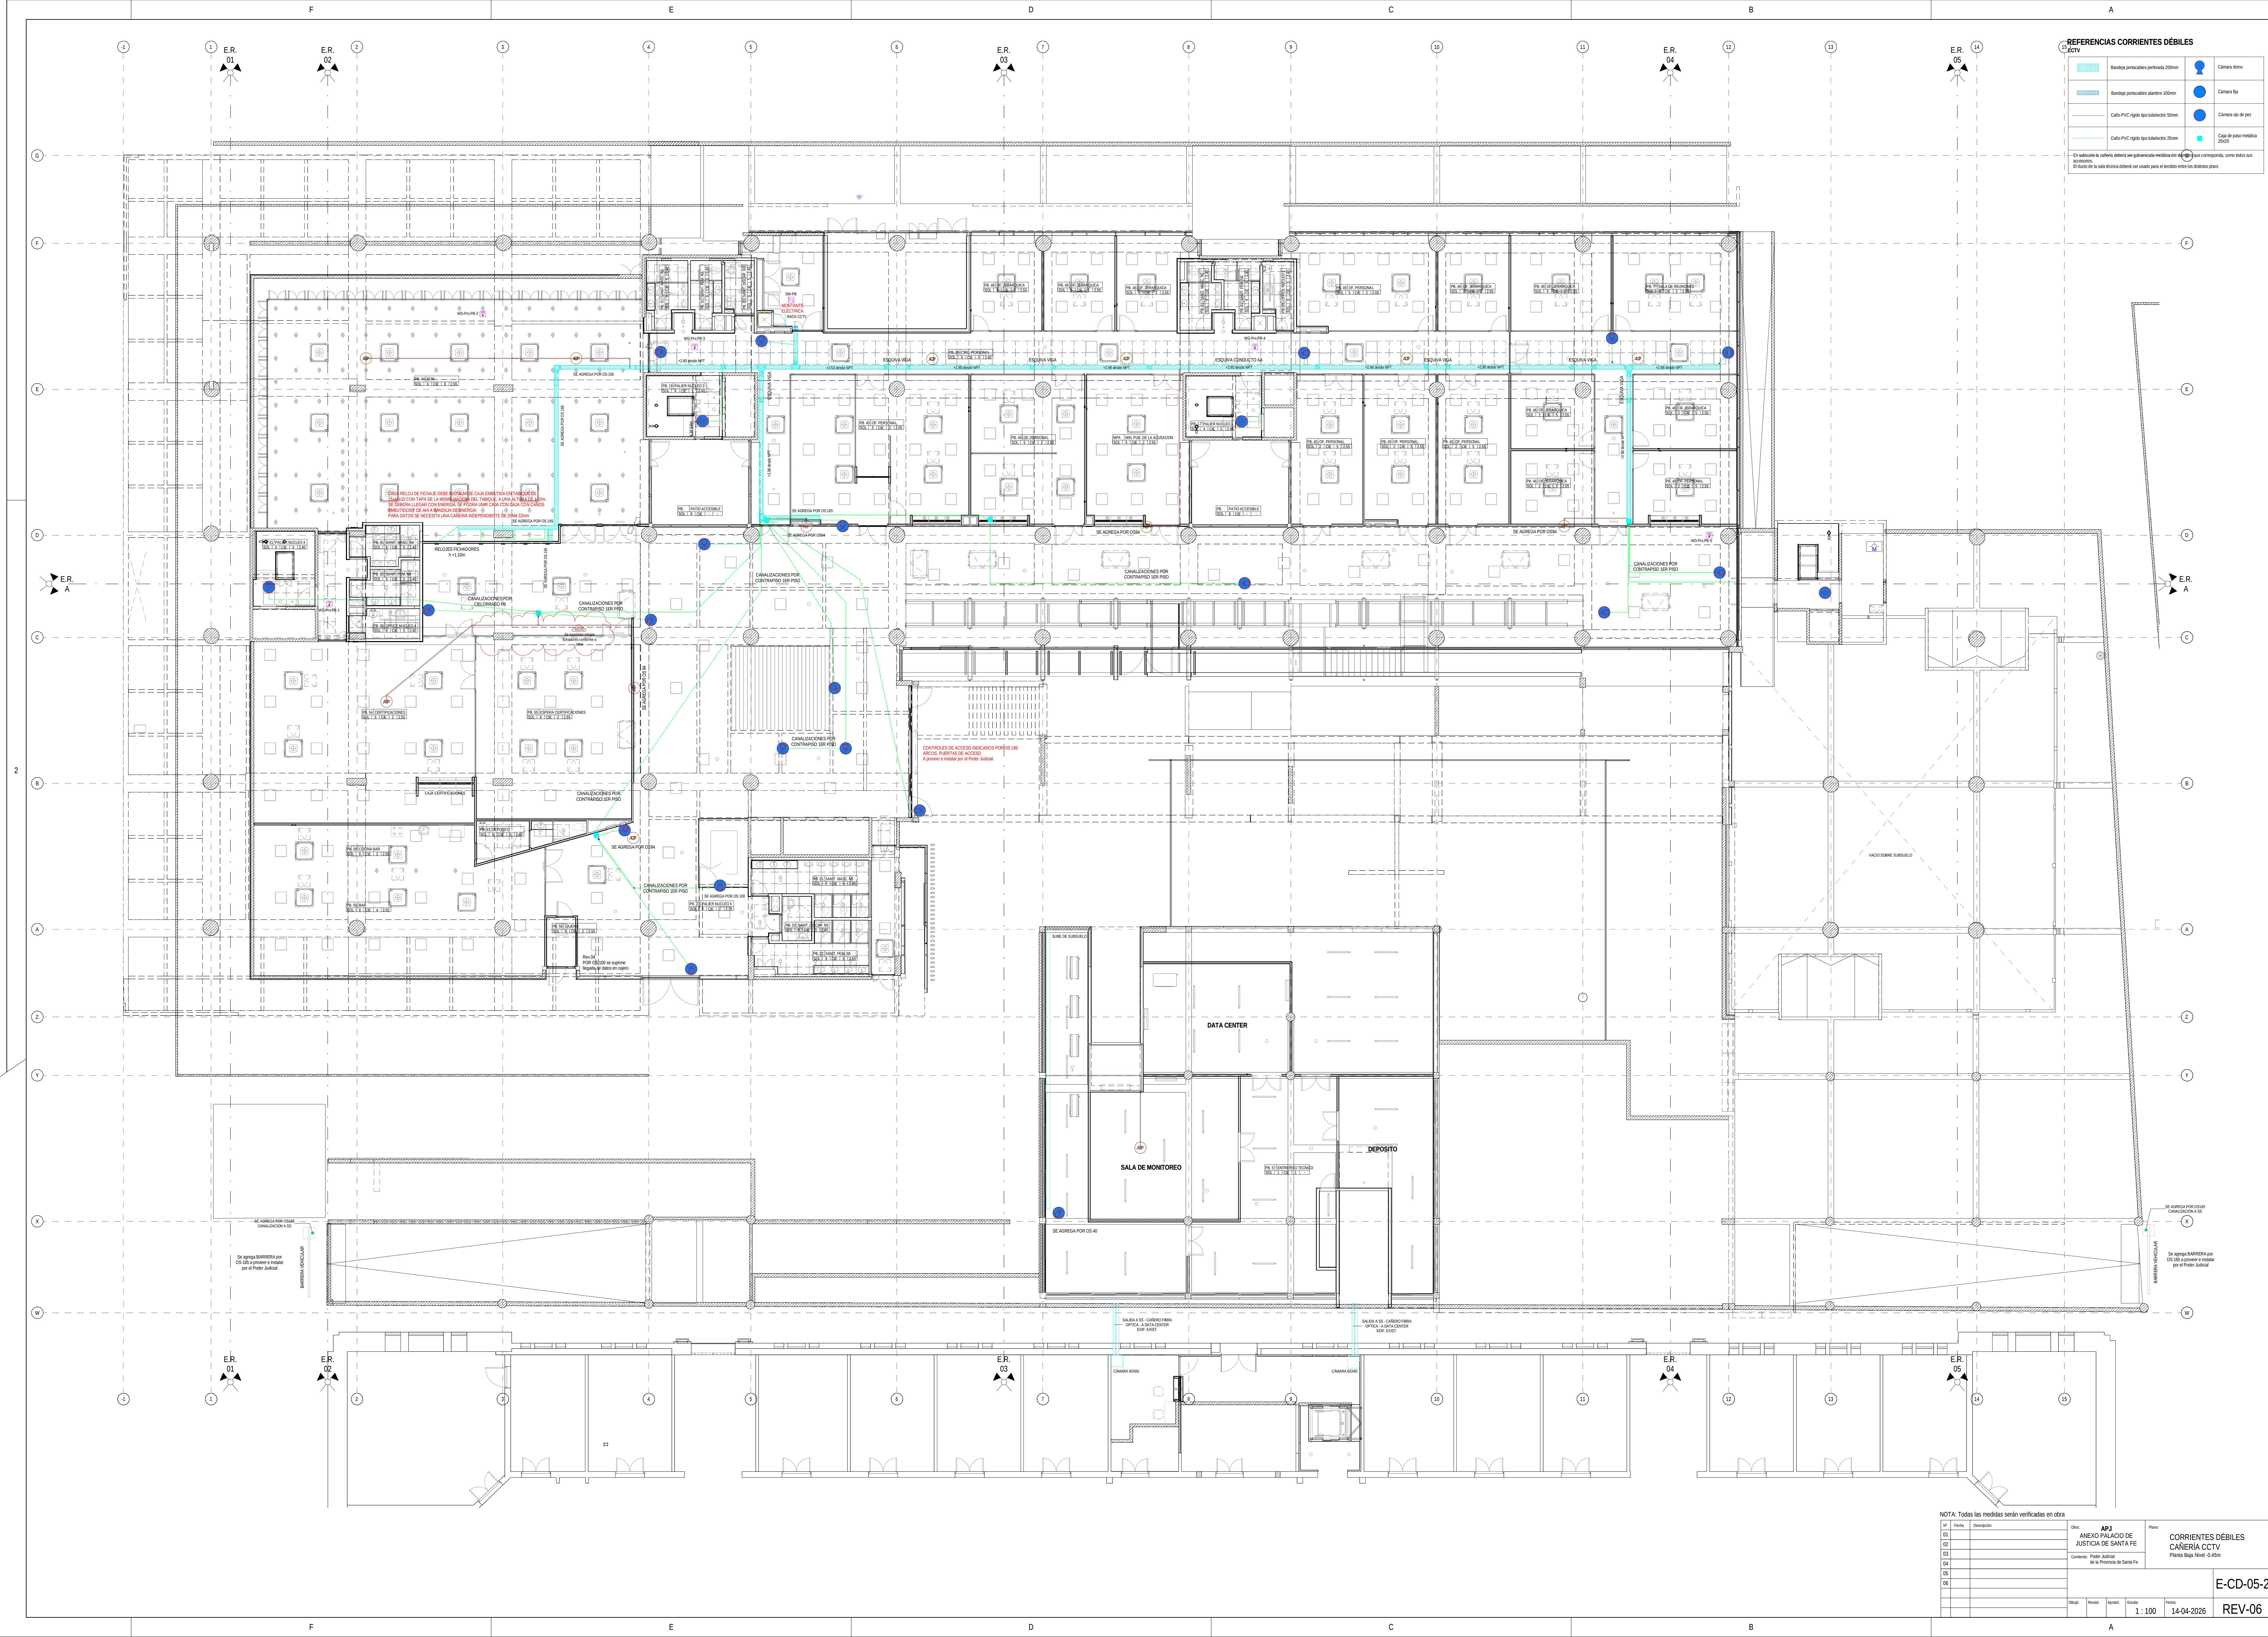

15 REFERENCIAS CORRIENTES DÉBILES	
ACTV	
	Bandeja portacables perforada 200mm
En subterráneo la cámara deberá ser galvanizada metálica del tipo que corresponda, con todos sus accesorios. El fondo de la sala técnica deberá ser usado para el tendido entre los distintos pisos.	

NOTA: Todas las medidas serán verificadas en obra									
16		Fecha		Descripción		Obras		Plano	
01						ANEXO PALACIO DE JUSTICIA DE SANTA FE		CORRIENTES DÉBILES	
02								CAÑERÍA CCTV	
03						Cantón: Poder Judicial de la Provincia de Santa Fe		Planta Baja Nivel - 0.45m	
04									
05									
