


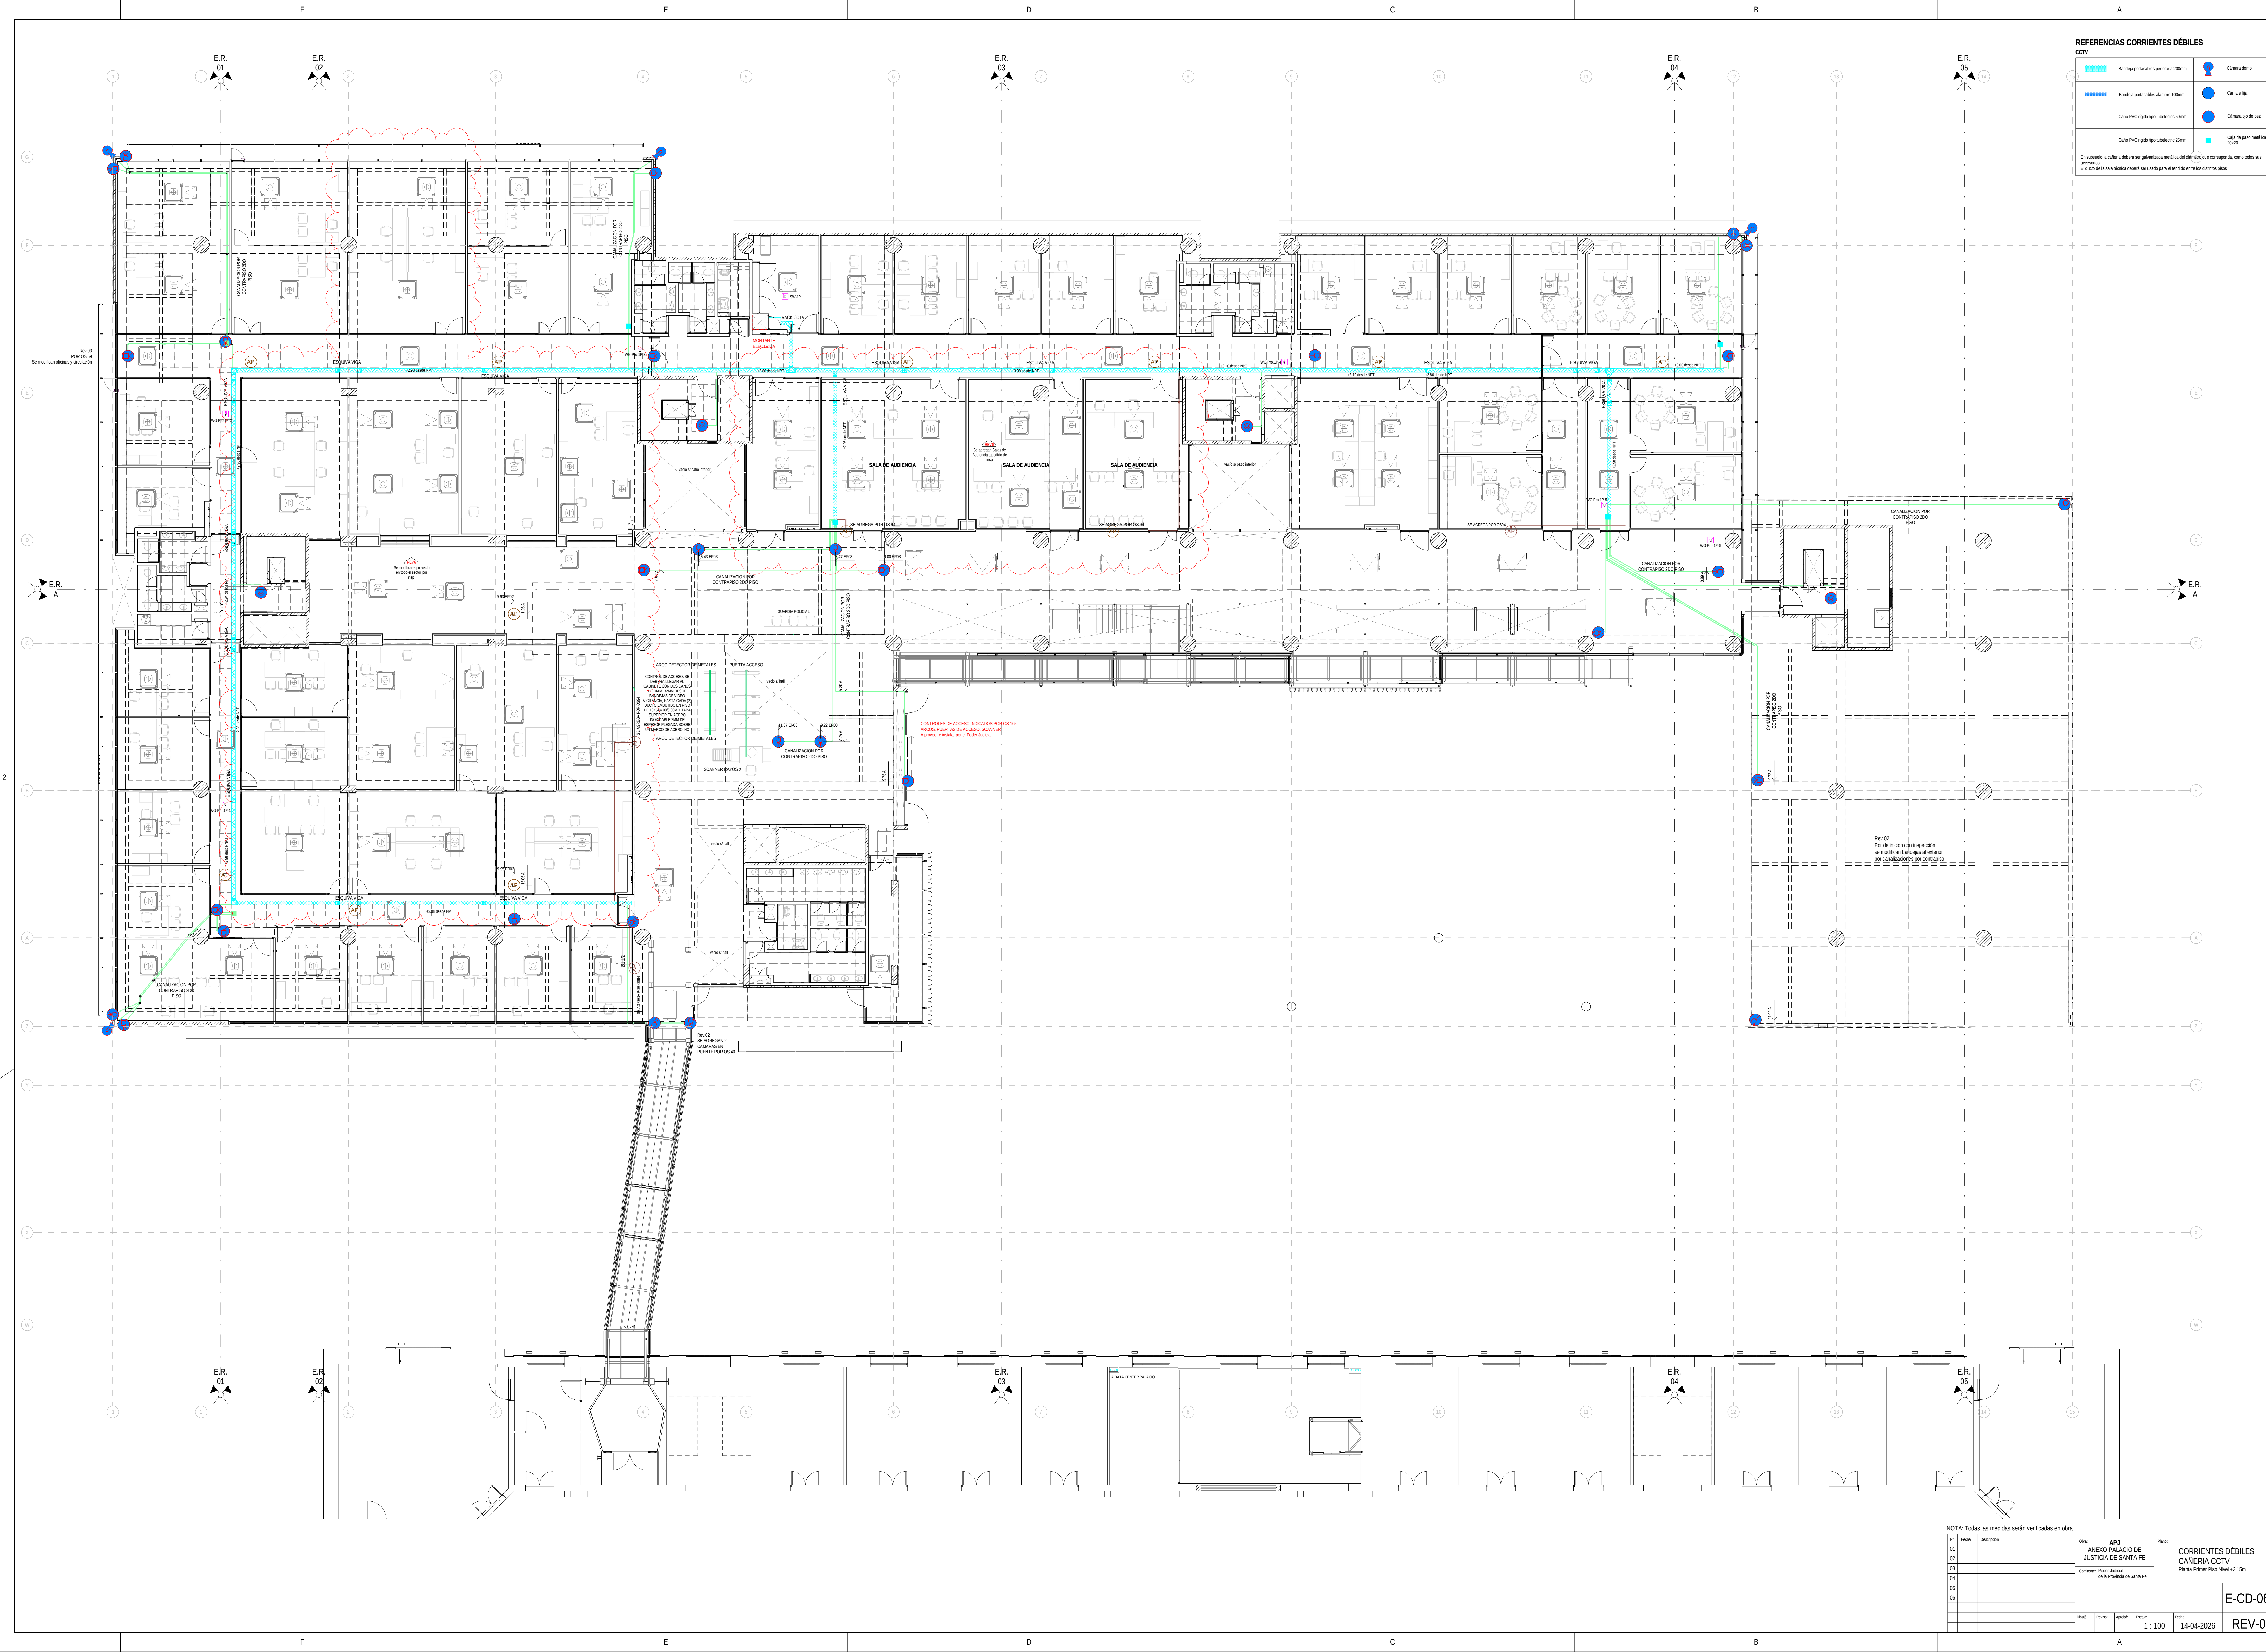

REFERENCIAS CORRIENTES DÉBILES	
CCTV	


NOTA: Todas las medidas serán verificadas en obra

Revista		Fecha		Descripción	

APJ		ANEXO PALACIO DE JUSTICIA DE SANTA FE		CORRIENTES DÉBILES CAÑERÍA CCTV	
Dibujo		Revisión		Escala	
1 : 100		14-04-2026		REV-06	

E-CD-06-1