


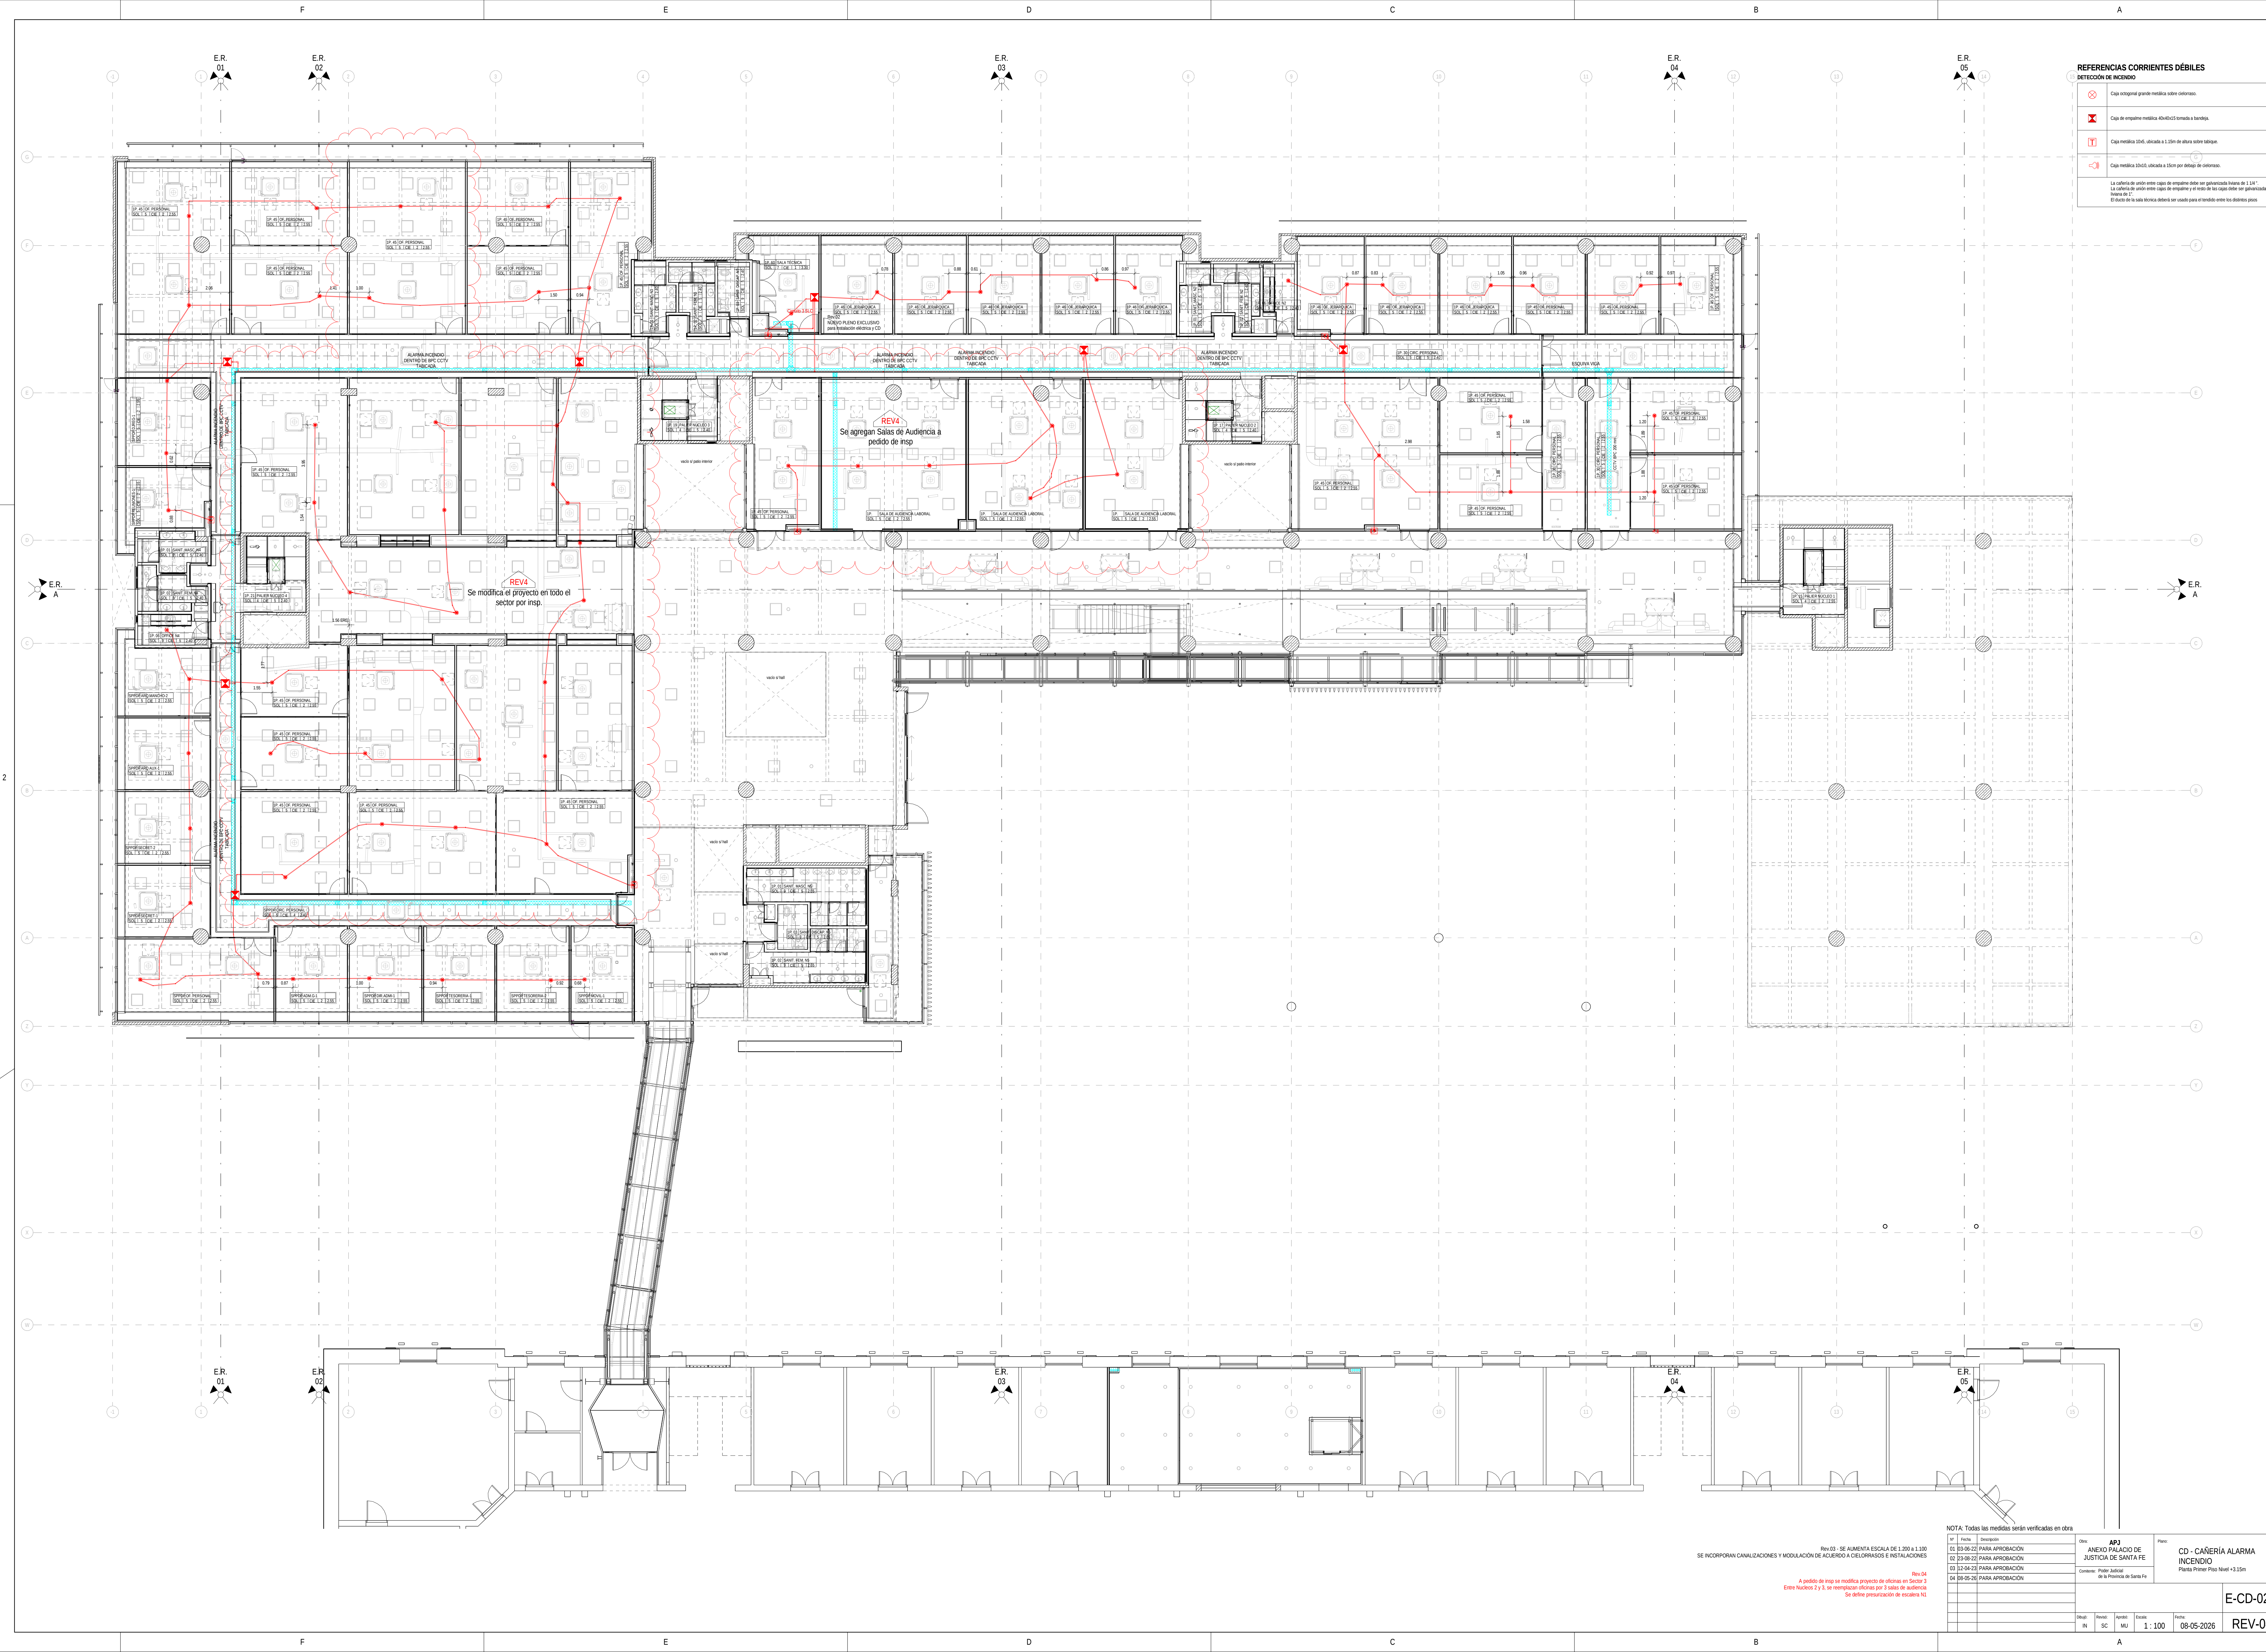

REFERENCIAS CORRIENTES DÉBILES	
DETECCIÓN DE INCENDIO	
	Capa estigmal grande metálica sobre celosías.
	Capa de empalme metálica 4x4x0,5 tornada a bandeja.
	Capa metálica 2x4, ubicada a 1,25m de altura sobre tabique.
	Capa metálica 1x4x0,5 ubicada a 15cm por debajo de celosías.
La altura de unión entre capas de empalme debe ser garantizada luego de 1,14". La altura de unión entre capas de empalme y el resto de las capas debe ser garantizada luego de 2". El resto de la sala técnica deberá ser cubierto para el tránsito entre los distintos pisos.	

NOTA: Todas las medidas serán verificadas en obra

Rev 03 - SE AUMENTA ESCALA DE 1:200 A 1:100
SE INCORPORAN CANALIZACIONES Y MODIFICACIÓN DE ACUERDO A CELORRASOS E INSTALACIONES

Revisión	
01	03-06-22 PARA APROBACIÓN
02	23-08-22 PARA APROBACIÓN
03	22-04-23 PARA APROBACIÓN
04	08-05-25 PARA APROBACIÓN

Rev 04
A pedido de insp se modifica proyecto de oficinas en Sector 3
Entre Nuevos 2 y 3, se incorporan oficinas por 2 salas de audiencia
Se define presunción de escalera N1

Proy: **APJ**
ANEXO PALACIO DE JUSTICIA DE SANTA FE

Cliente: Poder Judicial
de la Provincia de Santa Fe

Plano: **CD - CAÑERÍA ALARMA INCENDIO**
Planta Primer Piso Nivel +0,15m

Escala	
Plano	1:100
Rev	08-05-2026
SC	REV-04

E-CD-02-2